



PLANTA BAIXA DO PAVIMENTO TERREO
ESCALA 1/100

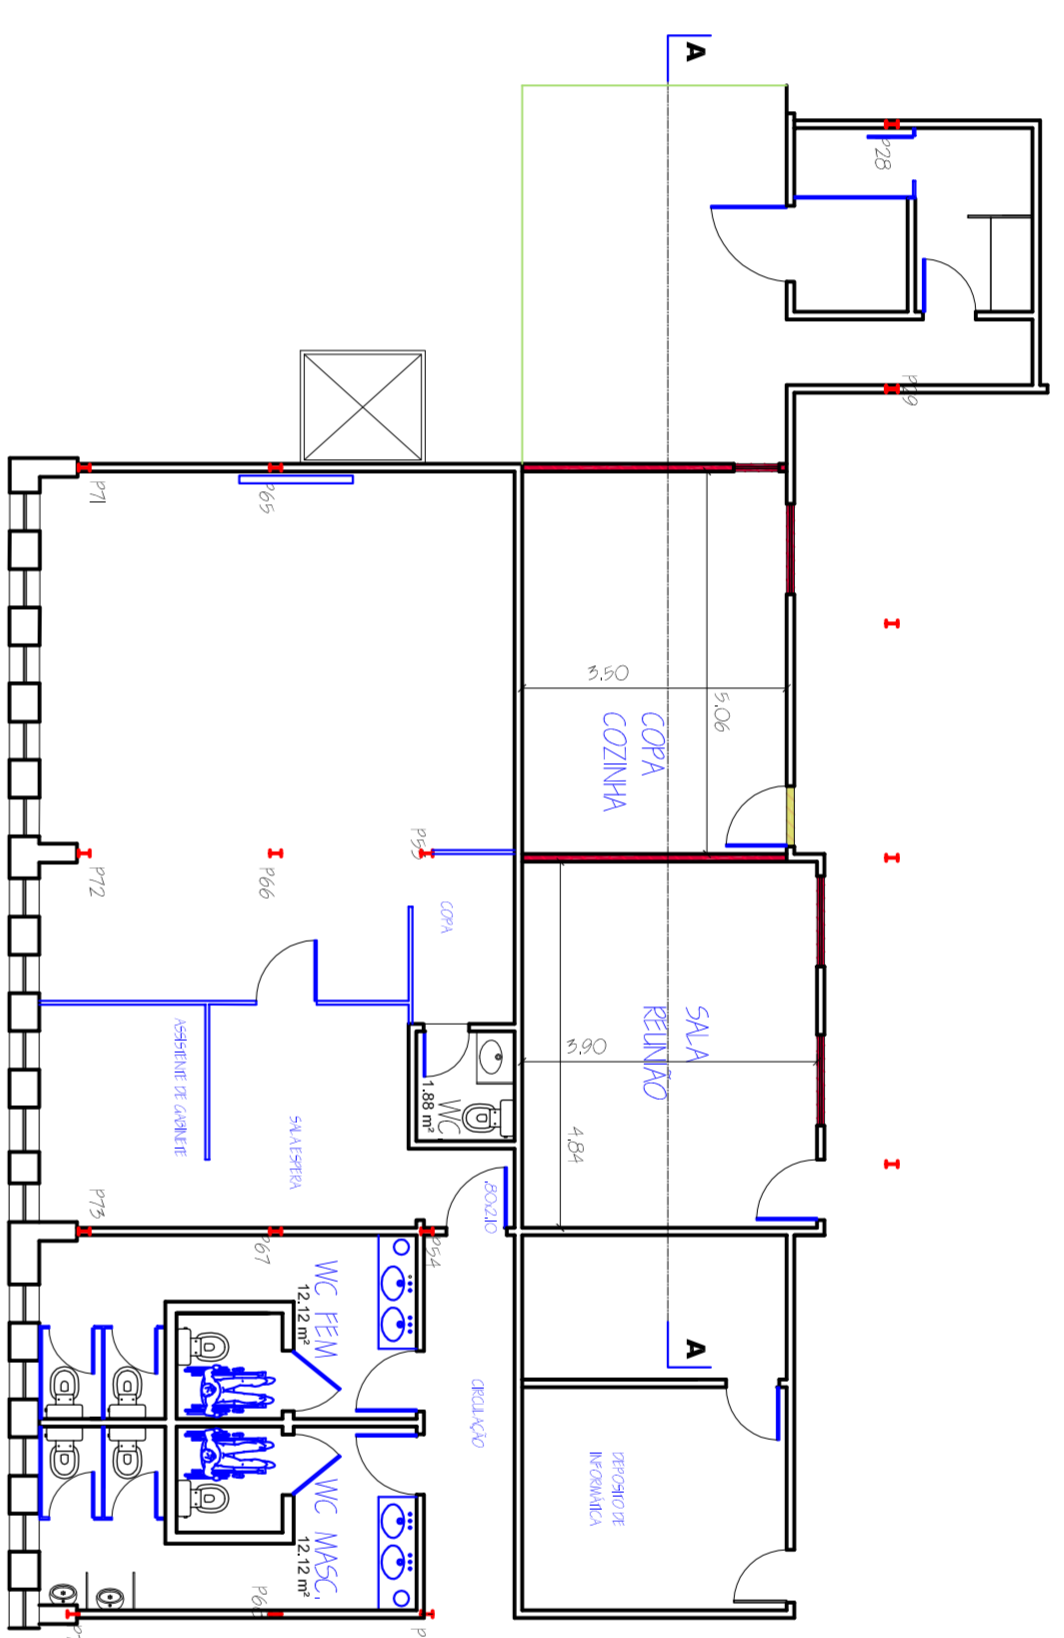


PLANTA BAIXA DA ALVENARIA ESTRUTURAL
ESCALA 1/100

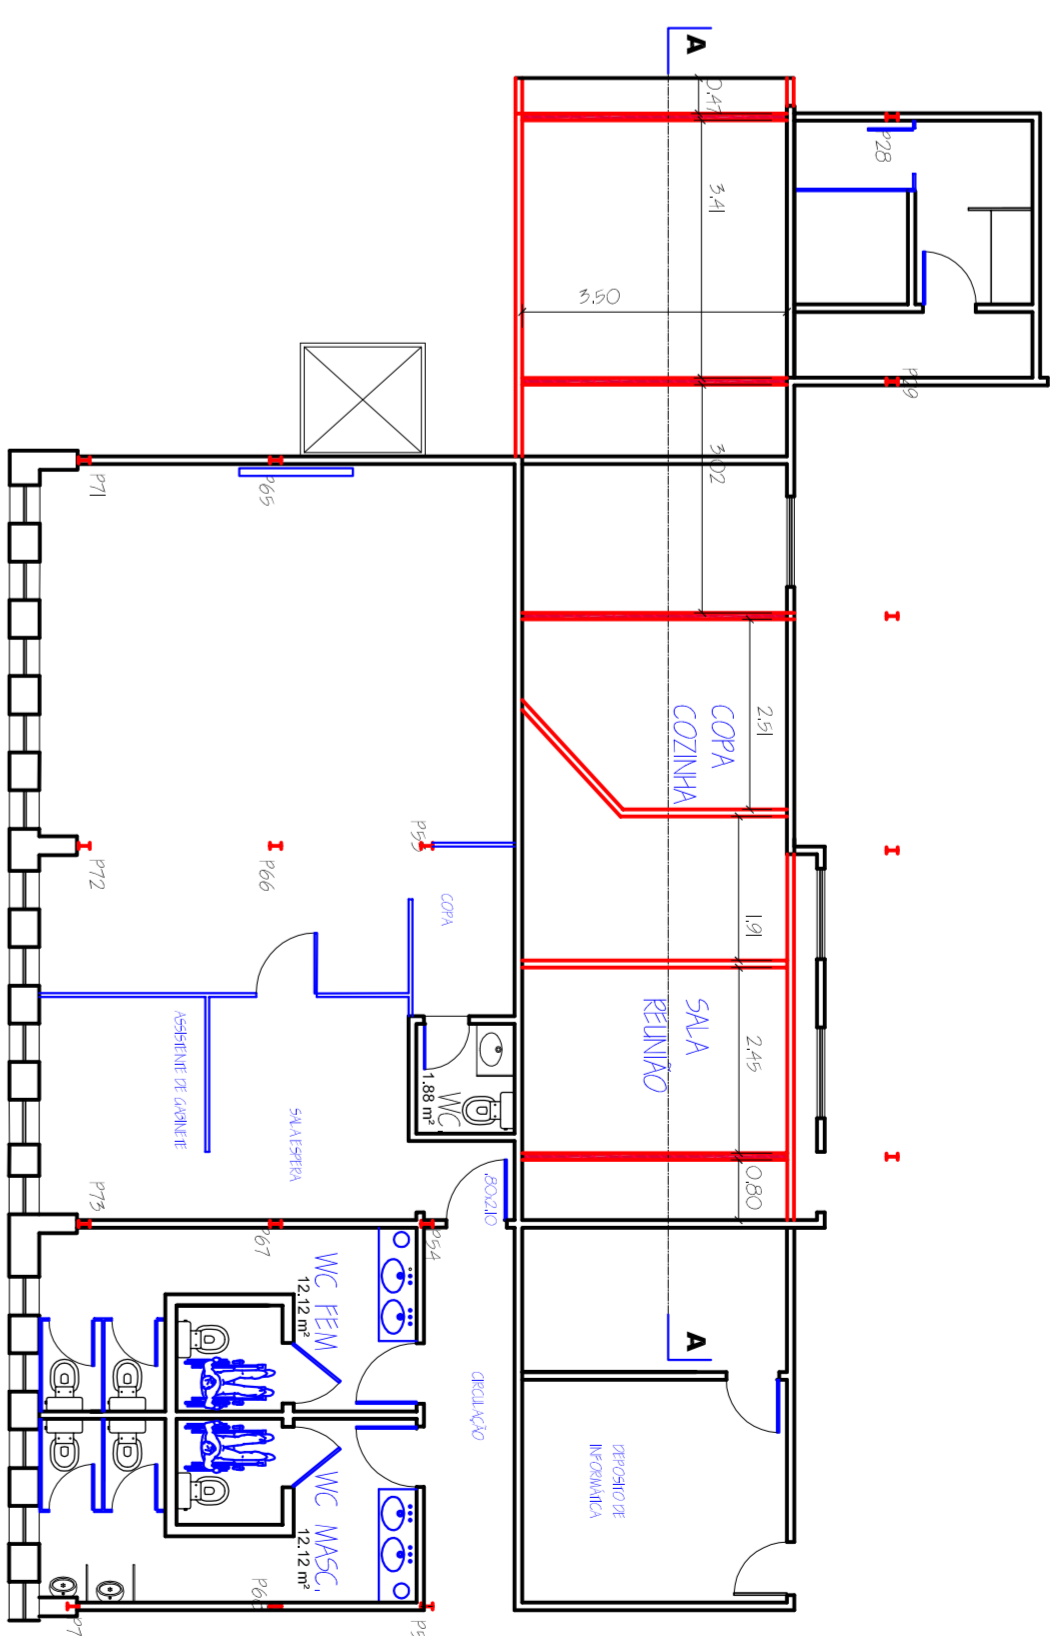

PLANTA BAIXA DAS VIGAS METÁLICAS PAV. TERREO
ESCALA 1/100



PLANTA BAIXA DA LAJE DE COBERTURA DO PAV. TERREO
ESCALA 1/100

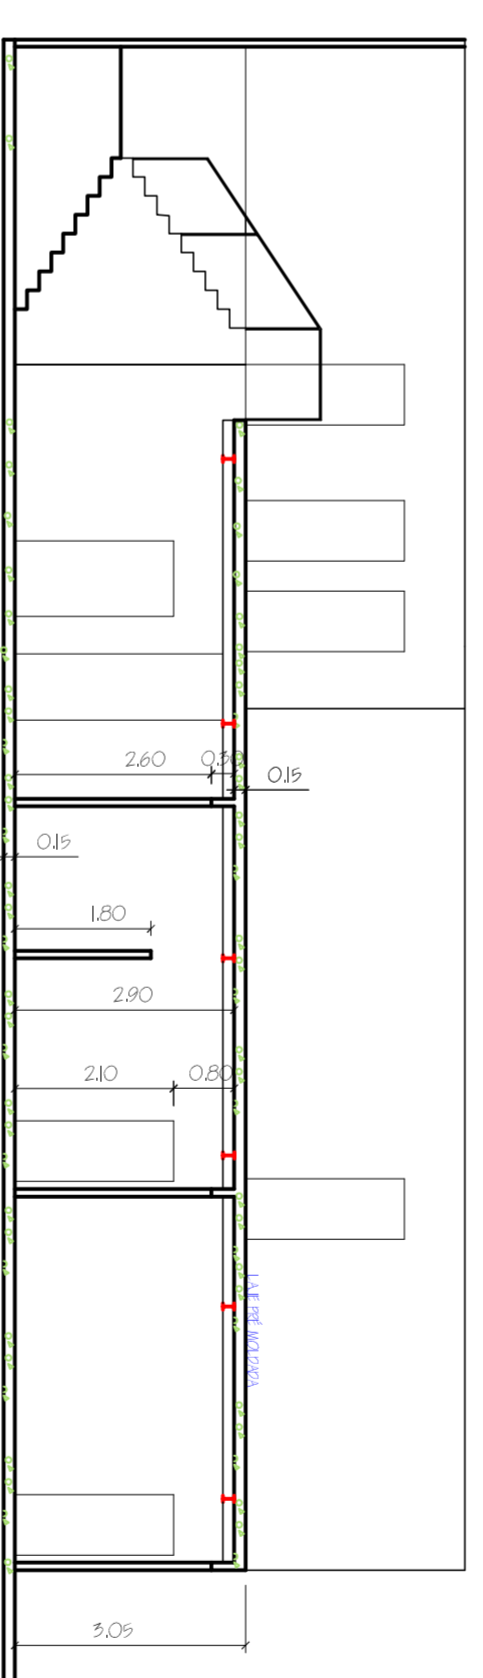

CORTE AA
ESCALA 1/100

- A SER CONSTRUÍDO
- A SER REMOVIDO
- EXISTENTE

SAEVAR Engenharia de Arquitetura e Urbanismo
 Rua General Carneiro, 100 - Centro - Curitiba - PR
 Tel: (41) 3337-4631

PROJETO ORÇÃO
IMPLEMENTAÇÃO DE LAYOUT COM ALTERAÇÕES PARA O SAAE
 ENDEREÇO: PRAÇA GUARDA MARINHA GREENHALL, 99 B - CENTRO - ANGRA DOS REIS - RJ
 PROJETO: BÁSICO AMPLIAÇÃO DAS INSTALAÇÕES DO SAAE
 CONTEÚDO: PLANTA BAIXA DA SALA DE REUNIÃO, COZINHA, COZINHA E CORTE
 OBS: RESPONSABILIDADE PELA MANUTENÇÃO ORÇAMENTAL DO PROJETO: ASSUNTO: NUNCA SUPLENTE RESPONSABILIDADE DO PROJETO
 ORÇAMENTO ORÇAMENTAL

ALTERN.	EXERCÍCIO	INDICADA
01/01		

DATA: MAIO 2017