
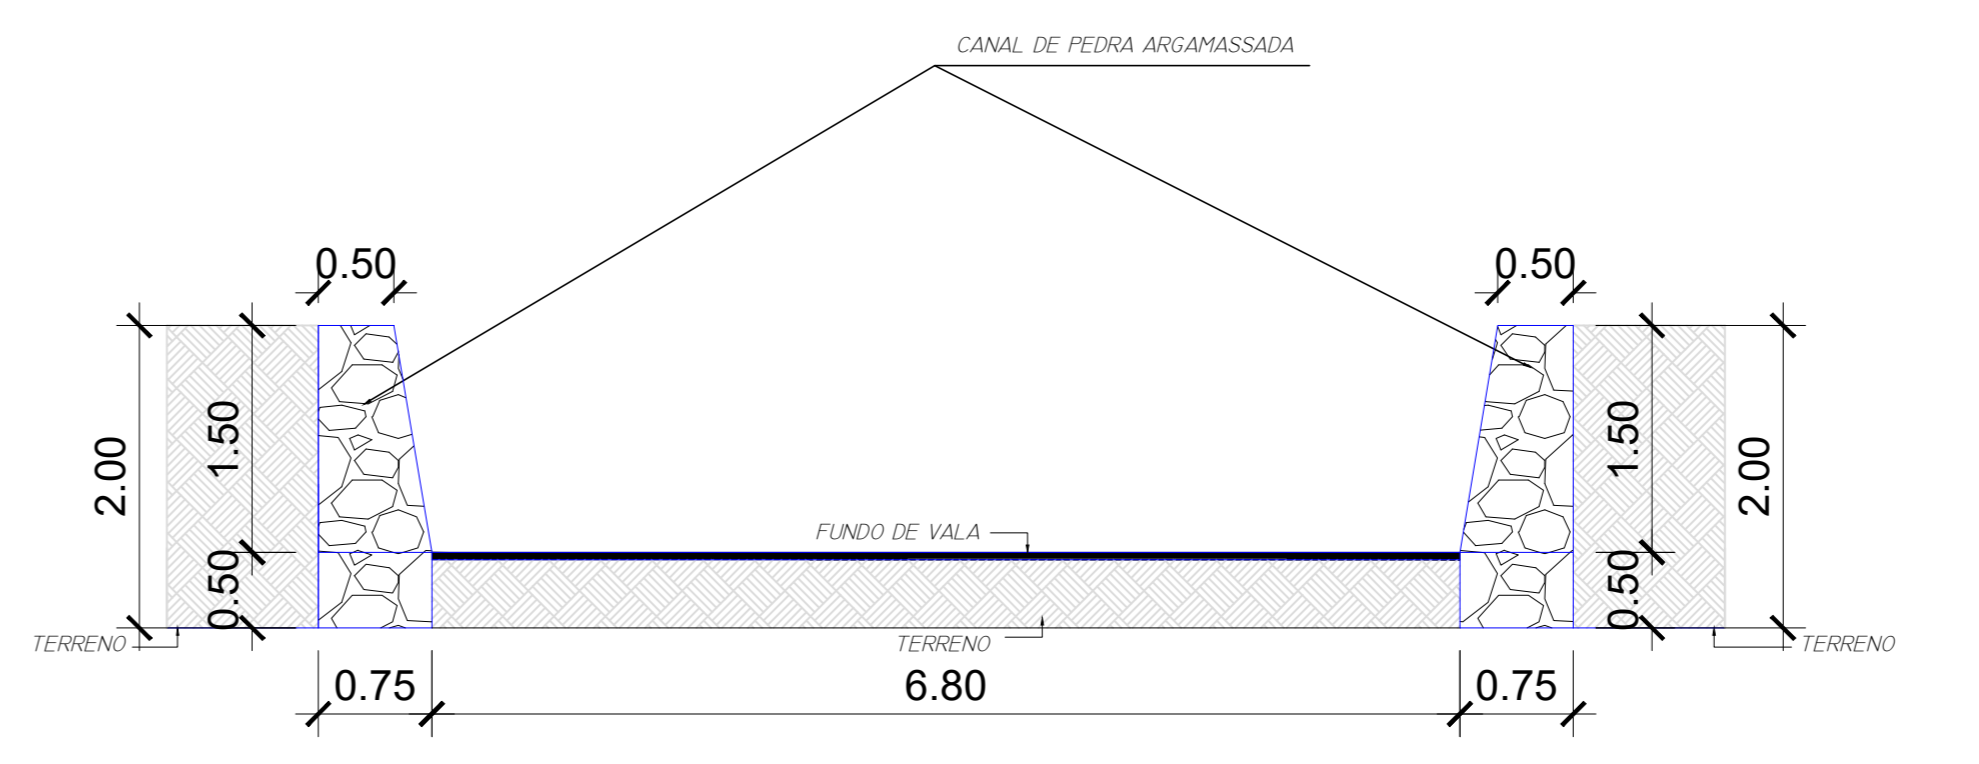
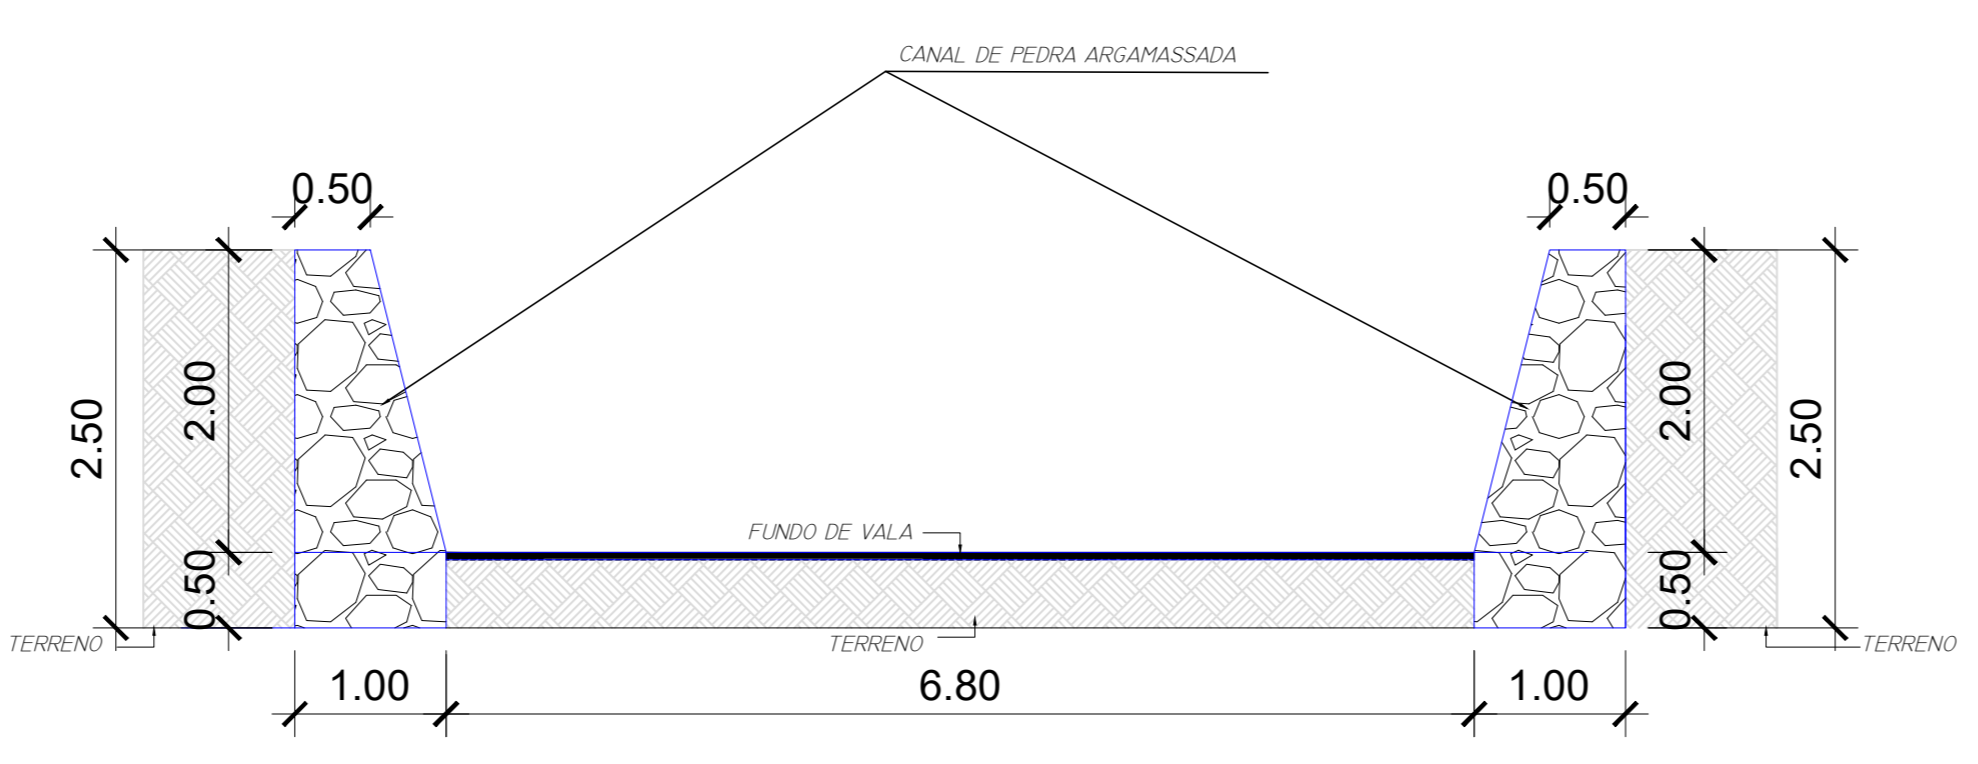


MURO DE PEDRA ARGAMASSADA

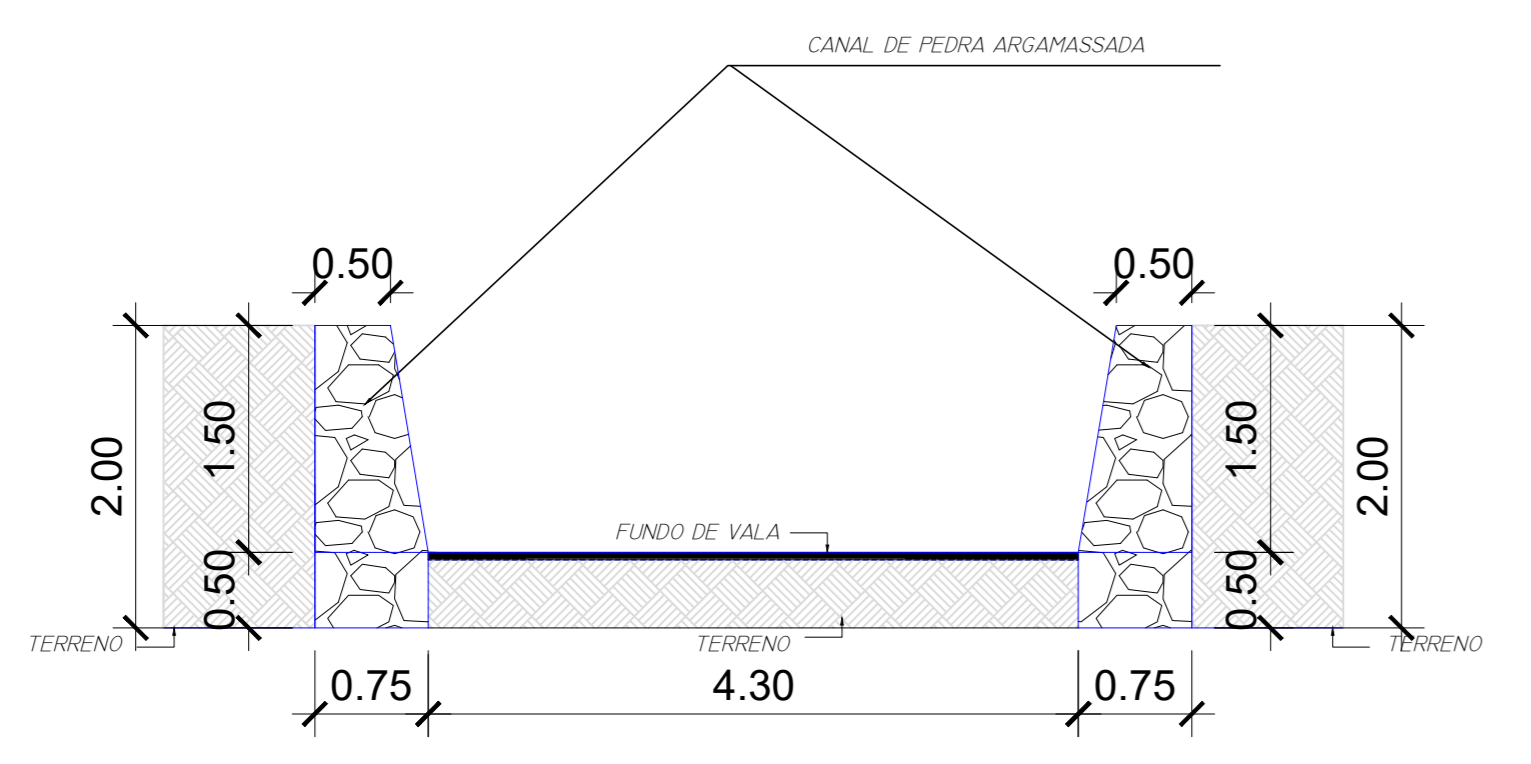

| | | | |
|--|-----------|---|-------|
| Estado do Rio de Janeiro MUNICÍPIO DE ANGRA DOS REIS SECRETARIA DE INFRAESTRUTURA E OBRAS PÚBLICAS DEPARTAMENTO DE INFRAESTRUTURA | | | |
| Título: PROJETO BÁSICO - PLANTA BAIXA E SEÇÕES TÍPICAS | | Folha: 01/03 | |
| Objeto: CONTENÇÃO DE PAREDE DE CANAL EM ALVENARIA DE PEDRA ARGAMASSADA | | | |
| Localidade: SANTA RITA II - ANGRA DOS REIS - RJ. | | | |
| Escala: 1/250 | Contrato: | Revisão: | Data: |
| Quadro de Áreas: MURO DE PEDRA ARGAMASSADA: L = 1.122,76m MURO DE PEDRA ARGAMASSADA: H1 = 2,00m MURO DE PEDRA ARGAMASSADA: H2 = 2,50m MURO DE PEDRA ARGAMASSADA: A = 2.269,64m² MURO DE PEDRA ARGAMASSADA: V = 1.506,39m³ | | Assinaturas: _____ MUNICÍPIO DE ANGRA DOS REIS _____ AUTOR DO PROJETO _____ RESPONSÁVEL TÉCNICO | |
| Situação: | | TIPOLOGIA: PROCESSAMENTO: DESENHO: | |
| Aprovações: | | | |