



1 PLANTA BAIXA C/ LOCALIZAÇÃO DO MOBILIÁRIO  
ESCALA 1/100

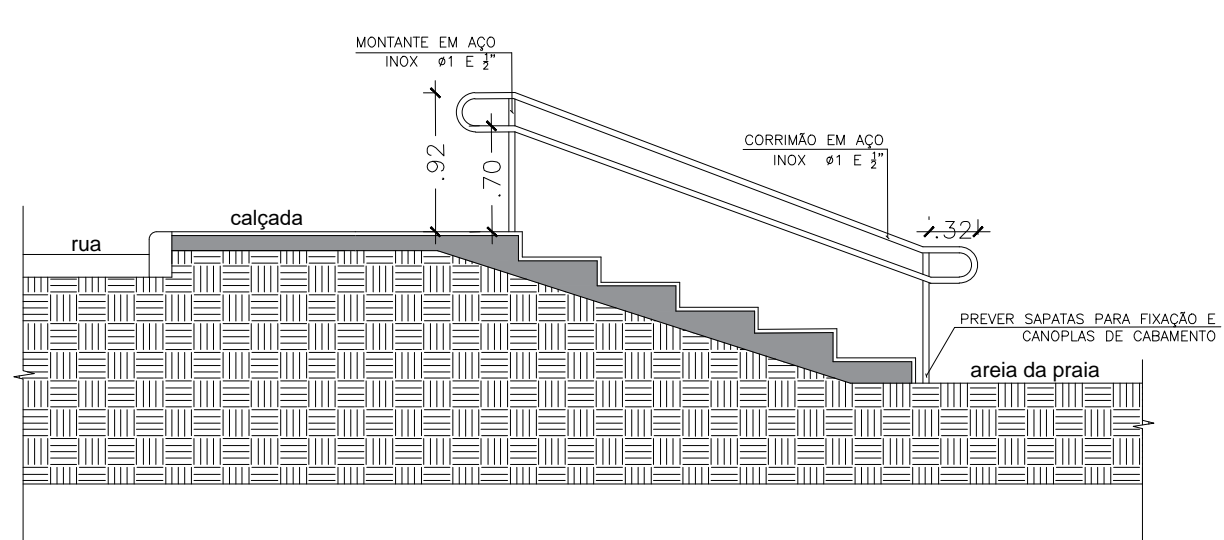

3 DETALHE CORRIMÃO  
ESCALA 1/50

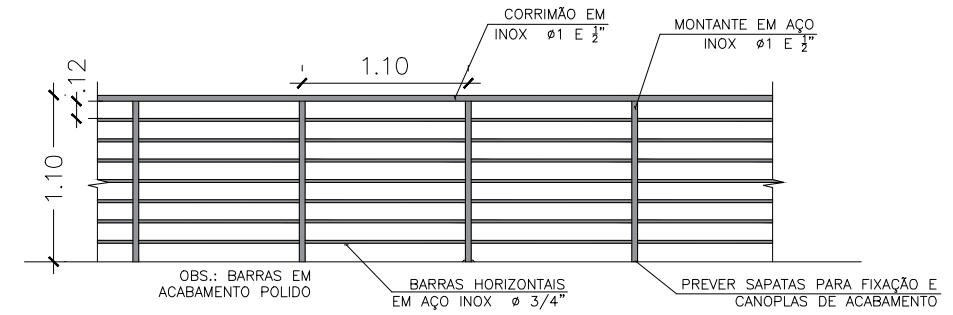

2 DETALHE GUARDA-CORPO  
ESCALA 1/50

LEGENDA

- CORRIMÃO EM AÇO INOX EM DUAS ALTURAS (92 E 70 CM) CONFORME NORMA ABNT NBR 9050 ATUALIZADA, SENDO AS BARRAS HORIZONTAIS E MONTANTES EM TUBO COM  $\phi$  1 1/2" (VER PRANCHA DE DETALHES)
- GUARDA CORPO INOX, ALTURA TOTAL DE 1,10 M CONFORME NORMA ABNT NBR 14718 ATUALIZADA, SENDO O TUBO SUPERIOR E OS MONTANTES EM TUBO  $\phi$  1 1/2 " E 7 BARRAS HORIZONTAIS EM TUBO  $\phi$  3/4"

 <p>PREFEITURA MUNICIPAL DE ANGRA DOS REIS SECRETARIA DE URBANIZAÇÃO, PARQUES E JARDINS</p>			
PROJETO MOBILIÁRIO URBANO DO ACESSO A PRAIA GRANDE		LOCAL PRAIA GRANDE	
TÍTULO DO DESENHO IMPLANTAÇÃO DE GUARDA-CORPO E CORRIMÃO		AUTOR GILMACOS BIAGGI BARBOSA	
REVISÃO DO PROJETO	APROVAÇÃO DO PROJETO	APROVAÇÃO DA OBRA	ESCALA INDICADA
			DESENHO CLAUDIA

DATA  
agosto / 2023

**Mobiliário do acesso da Praia Grande**