




01 PLANTA DO ALAMBRADO
ESCALA: 1:200

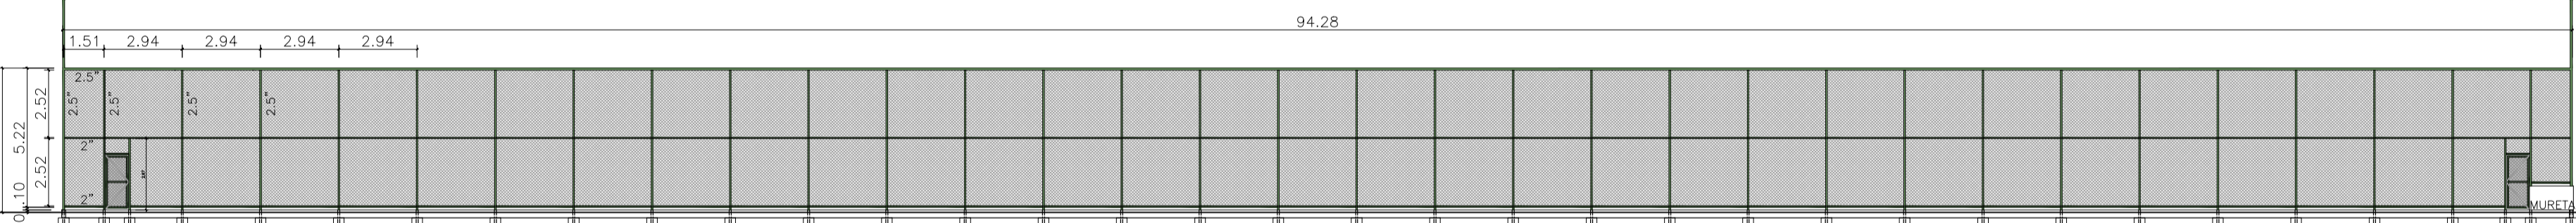


02 VISTA 1
ESCALA: 1:200

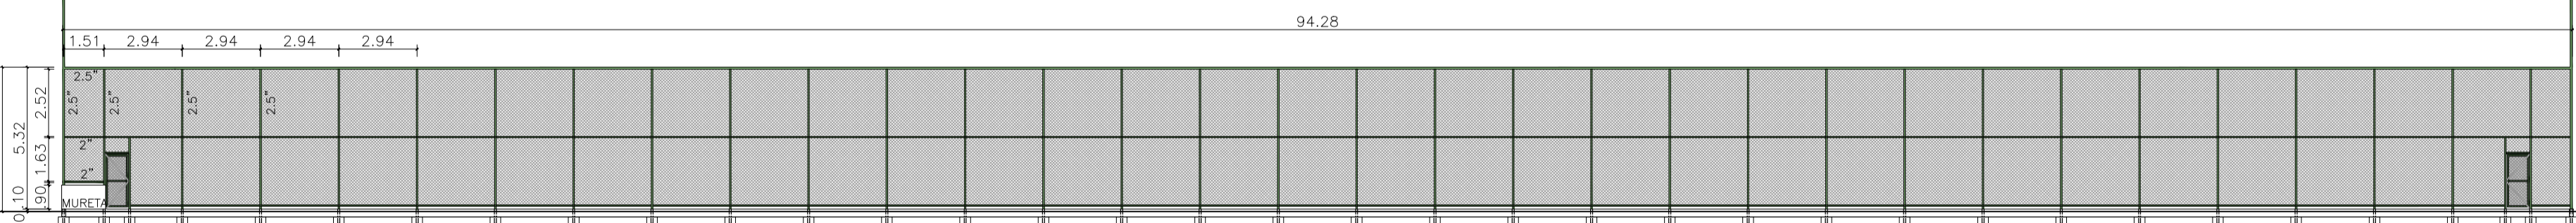

03 VISTA 2
ESCALA: 1:200



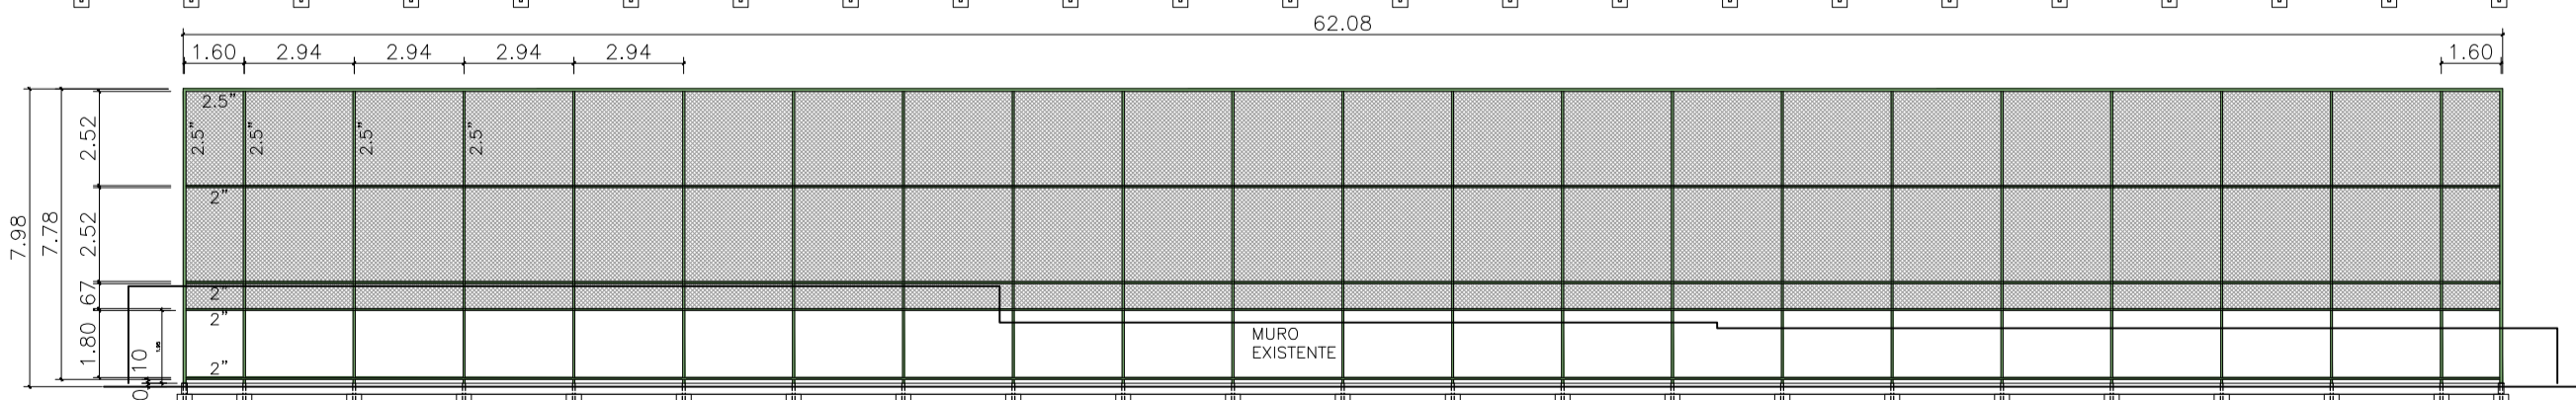


04 VISTA 3
ESCALA: 1:200

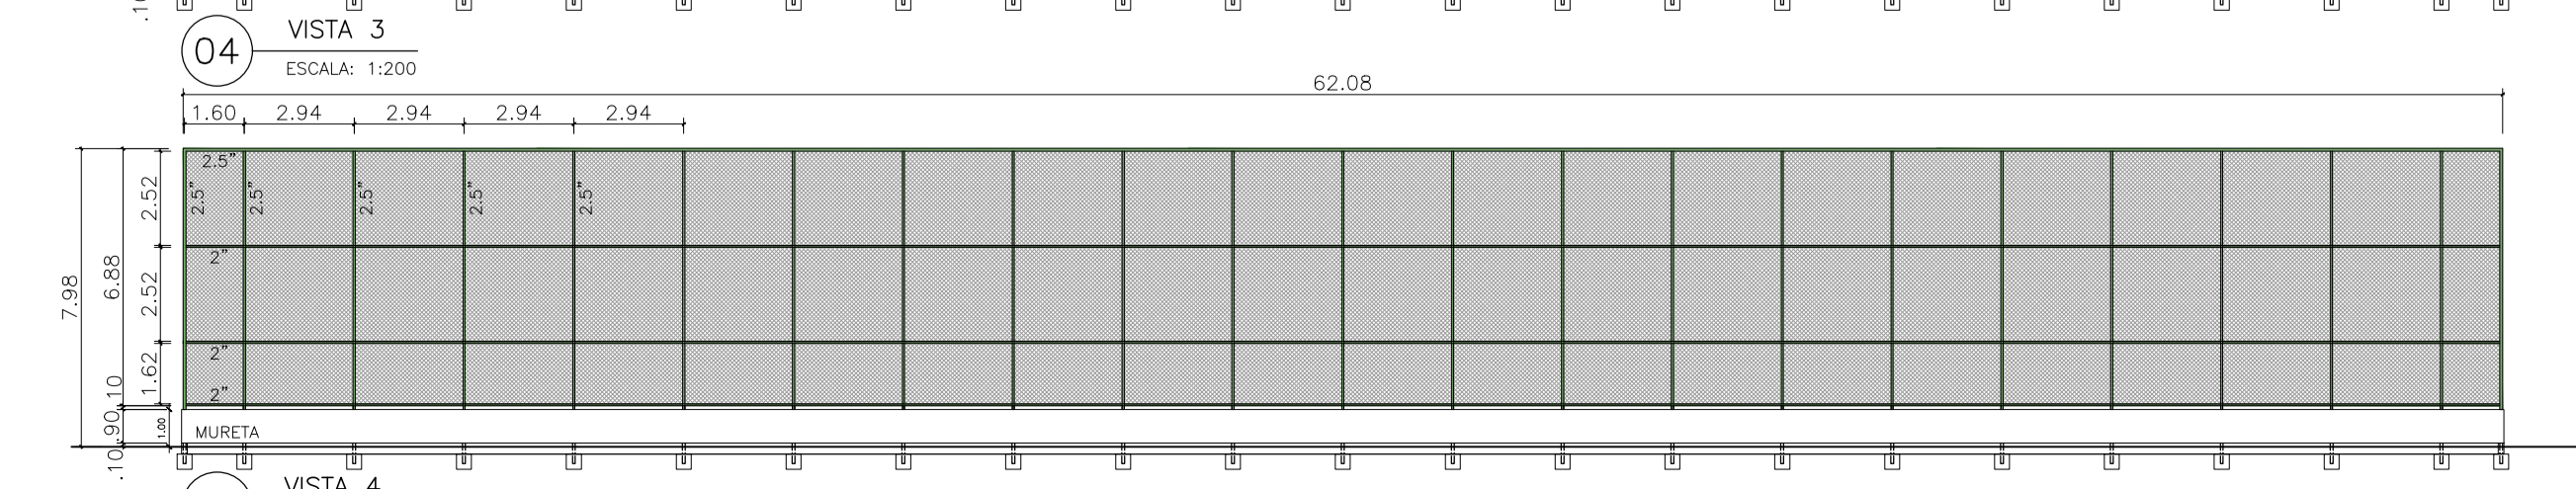

05 VISTA 4
ESCALA: 1:200

ALAMBRADO:
Verde claro
Tubo de aço galvanizado de 2,5",
parede de 3,35mm.
Verde escuro
Tubo de aço galvanizado de 2",
parede de 3,00mm.
Tela de arame galvanizado n° 12
plastificada, cor verde, malha quadrada de
7,5 x 7,5cm.
ATENÇÃO:
UTILIZAR TELAS SEM EMENDAS NA
HORIZONTAL.
AS EMENDAS NA VERTICAL DEVERÃO
COINCIDIR COM O POSTE.
FIXAR TELAS PELA PARTE INTERNA.

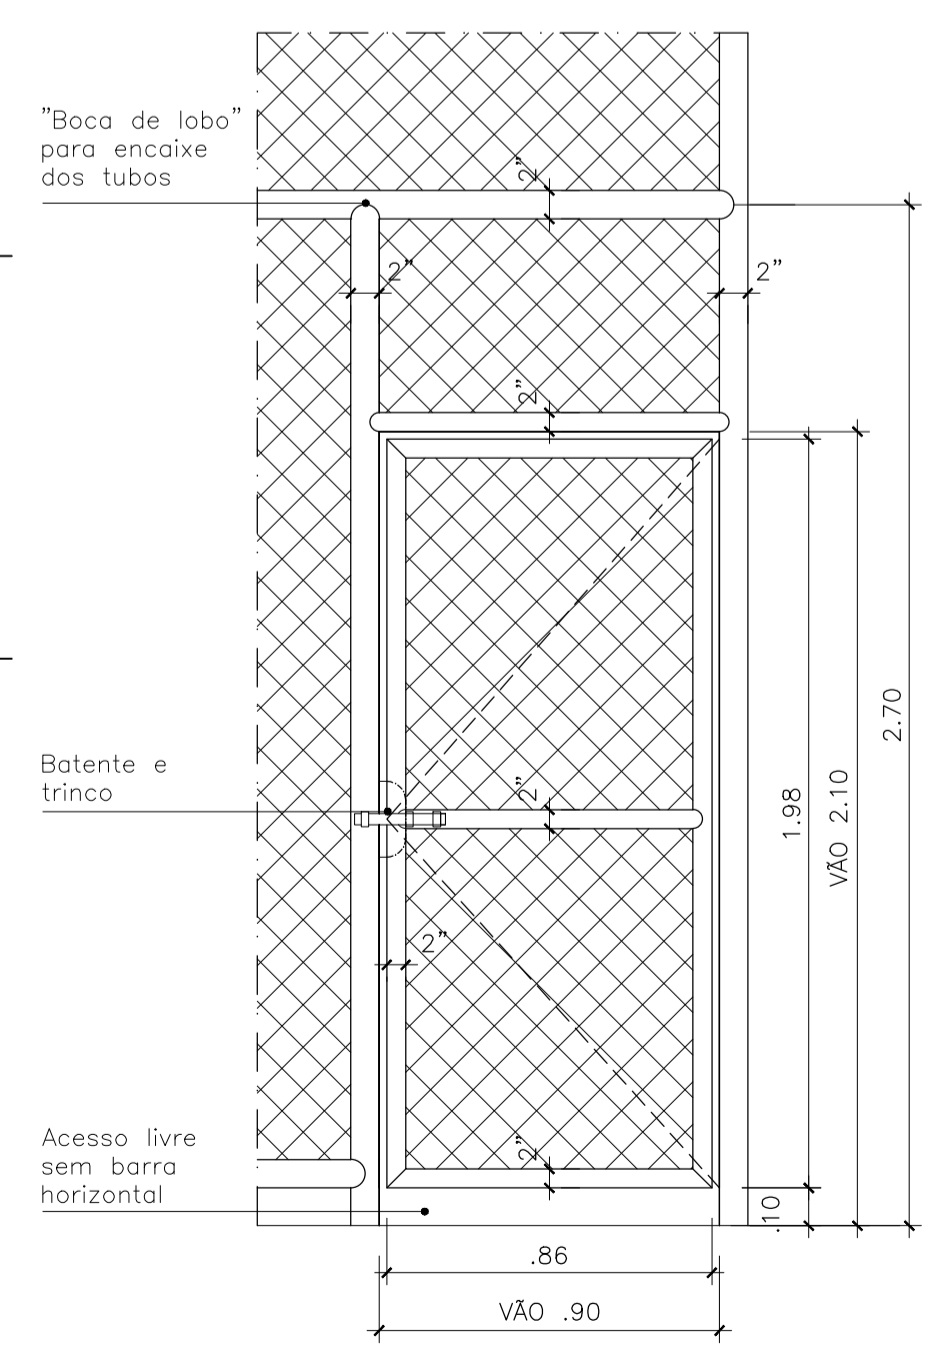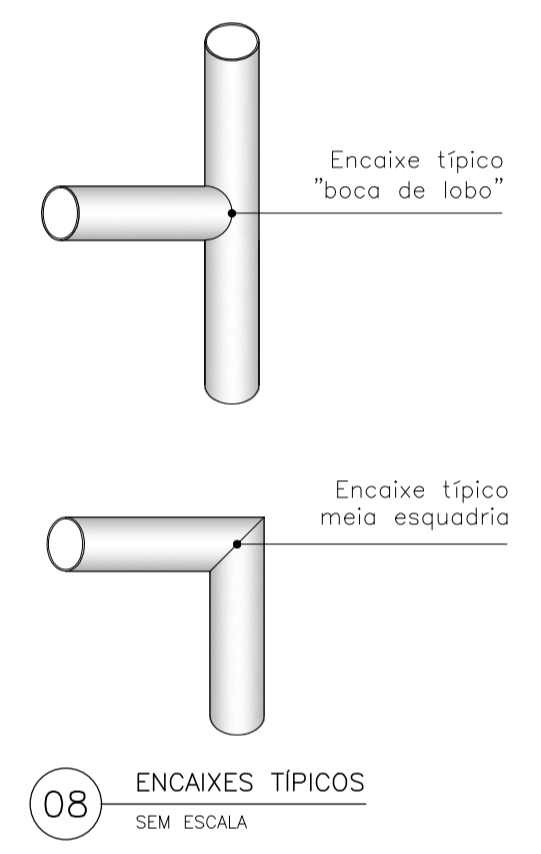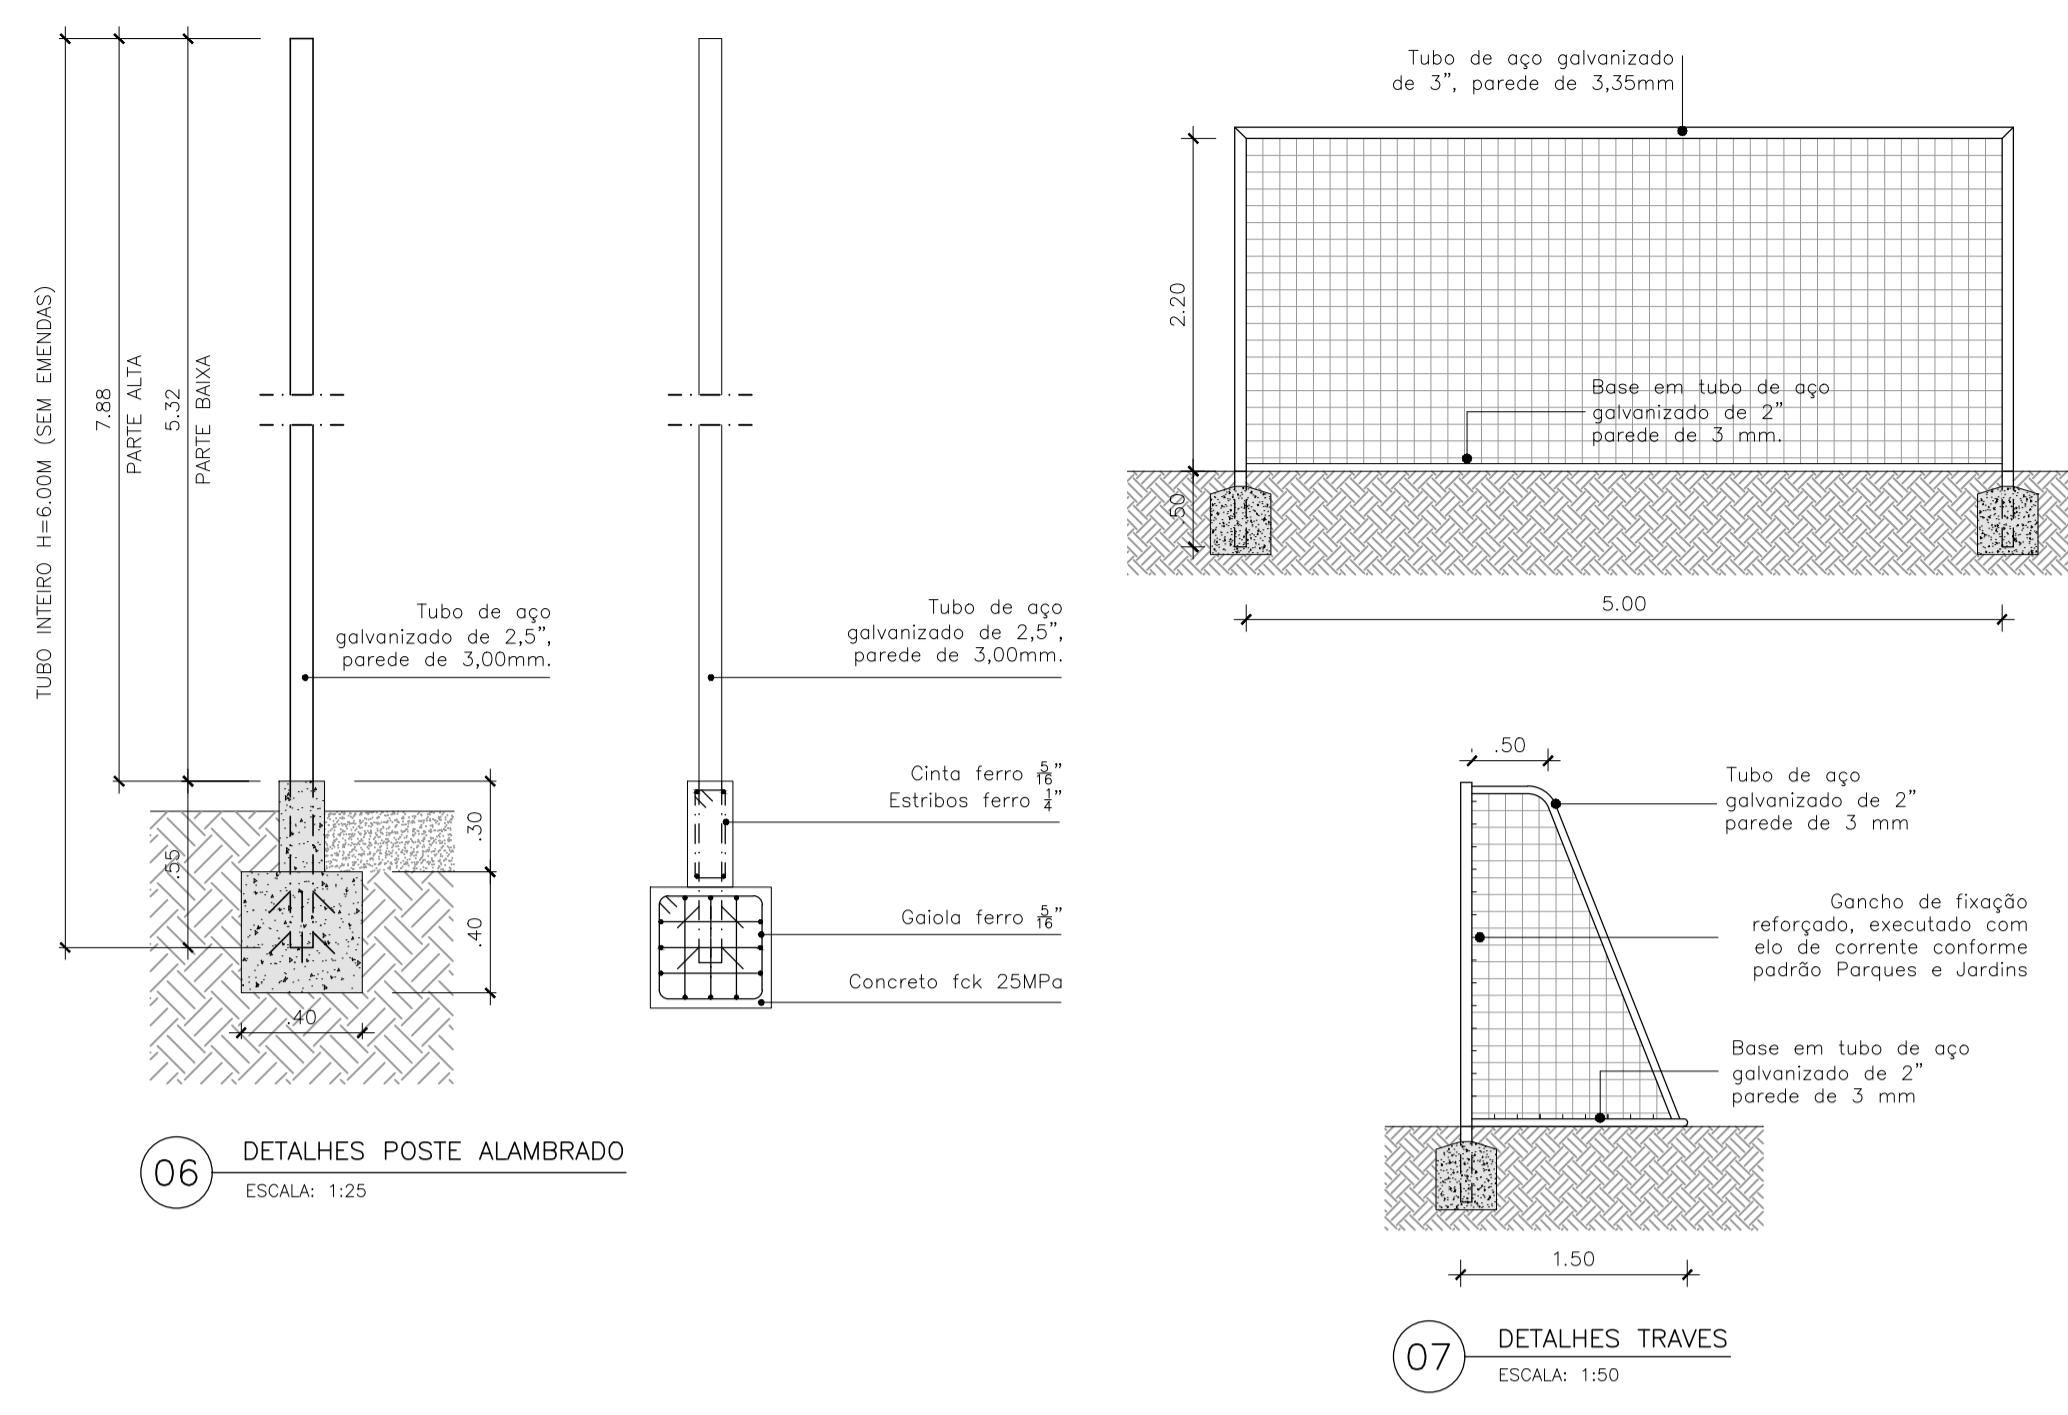

PROJETO URBANÍSTICO		FOLHA: 4
REVITALIZAÇÃO DO CAMPO E URBANIZAÇÃO DA PRAÇA COM CONSTRUÇÃO DE VESTIÁRIO		
PROPRIETÁRIO: PREFEITURA MUNICIPAL DE ANGRA DOS REIS/RJ CNPJ 29.172.467/0001-09 ENDEREÇO: RUA BOA ESPERANÇA, FRADE - ANGRA DOS REIS- RJ		
<p>QUADRO DE ÁREAS: QUADRA DO FRADE</p> <p>Campo: 5.871,68m² Vestiário: 79,54m² Praça com vestiário: 1.514,56m² Área total da intervenção: 7.386,24m² Área total do terreno: 77.258,00m² taxa de ocupação: 0,01%</p>	<p>LOCALIZAÇÃO:</p>	
PROPRIETÁRIO PREFEITURA MUNICIPAL DE ANGRA DOS REIS/RJ CNPJ 29.172.467/0001-09		
AUTOR DO PROJETO	FREDERICO J. S. VALÉRIO ARQUITETO E URBANISTA CAU - A41351-3	
RESPONSÁVEL TÉCNICO		
P.M.A.R.		
TÍTULO DO DESENHO: ALAMBRADO, PLANTA BAIXA, VISTAS E DETALHES		
DATA REVISADA: SET/2022	ESCALA: INDICADA	DESENHO: FREDERICO J. S. VALÉRIO