




01 PLANTA DE LOCAÇÃO
ESCALA: 1:100

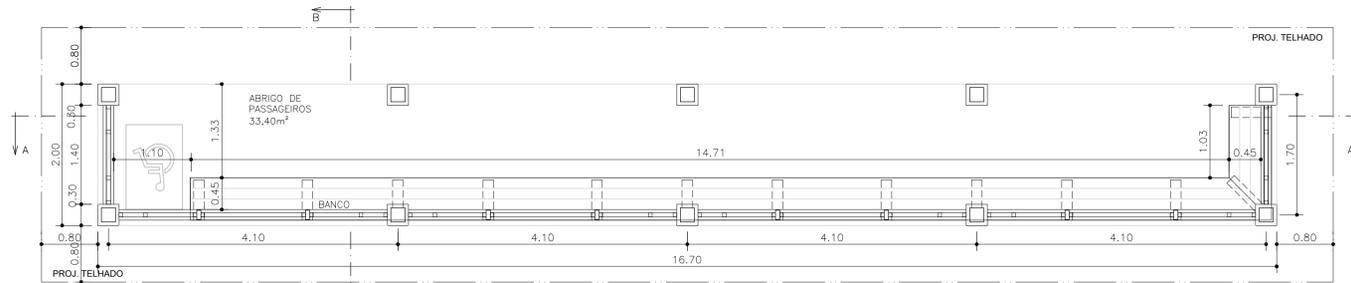

02 PLANTA BAIXA
ESCALA: 1:50

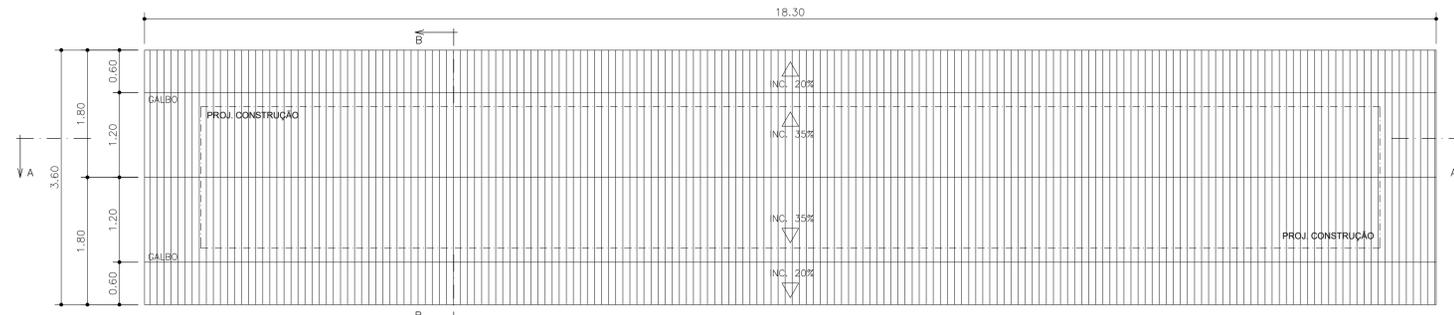

03 PLANTA DO TELHADO
ESCALA: 1:50

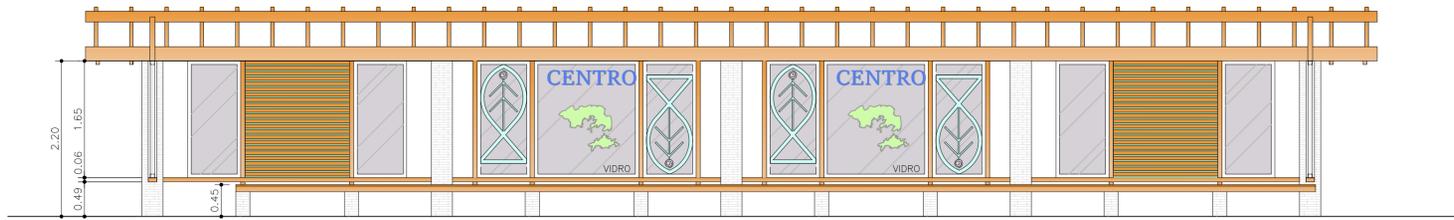


04 CORTE AA
ESCALA: 1:50



05 CORTE BB
ESCALA: 1:50



06 FACHADA FRONTAL
ESCALA: 1:50

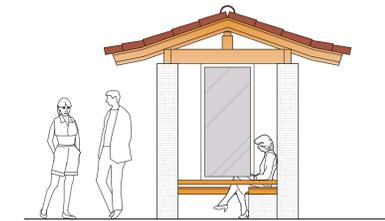

07 FACHADA LATERAL
ESCALA: 1:50



PROJETO URBANÍSTICO		FIGURA 1
<p>CONSTRUÇÃO DE ABRIGO ÔNIBUS DA AVENIDA ALMIRANTE JAIR TOSCANO DE BRITO</p> <p>ENDEREÇO: AVENIDA ALMIRANTE JAIR CARMEIRO TOSCANO DE BRITO 119 (EM FRENTE AO TERMINAL RODOVIÁRIO), PRAÇA DA COLÔNIA - ANGRA DOS REIS - RJ</p> <p>PROPRIETÁRIO: PREFEITURA MUNICIPAL DE ANGRA DOS REIS/RJ CNPJ 29.172.467/0001-09</p>		
QUADRO DE ÁREAS:	LOCALIZAÇÃO:	
RODOVIÁRIA		
ÁREA CONSTRUÍDA: 33,40m²		
<p>PROPRIETÁRIO: PREFEITURA MUNICIPAL DE ANGRA DOS REIS/RJ CNPJ 29.172.467/0001-09</p> <p>AUTOR DO PROJETO: FREDERICO J. S. VALÉRIO ARQUITETO E URBANISTA CAU - A41331-3</p> <p>RESPONSÁVEL TÉCNICO: FREDERICO J. S. VALÉRIO ARQUITETO E URBANISTA CAU - A41331-3</p> <p>P.M.A.R. Prefeitura de Angra dos Reis Instituto Municipal do Ambiente de Angra dos Reis</p> <p>APROVADO 14/07/2023 Processo: 13904</p> <p> Cynthia Beltrão Salgado Diretor de Licenciamento Urbanístico Matr. 19176</p>		
<p>VERIFICAÇÃO DE AUTENTICIDADE EM: https://anra.licenciamento.net.br/autenticacao código: 0811-0821-28P2-12F3</p>		
TÍTULO DO DESENHO: PLANTA, TELHADO, CORTES E FACHADAS	DATA DE EMISSÃO: MAIO/2023	INDICADORA: FREDERICO J. S. VALÉRIO