




ANEXO IV

PROJETO BÁSICO

OBSERVAÇÕES:

Os originais encontram-se à disposição dos interessados que desejarem obter cópia, na SECRETARIA-EXECUTIVA DE PARQUES E JARDINS de segunda a sexta-feira, no horário de 09h00 as 16h00, sendo que os respectivos custos correrão às expensas do interessado.

Márcia Regina Pereira Paiva
Secretaria Executiva de
Gestão de Suprimentos
Março 2020

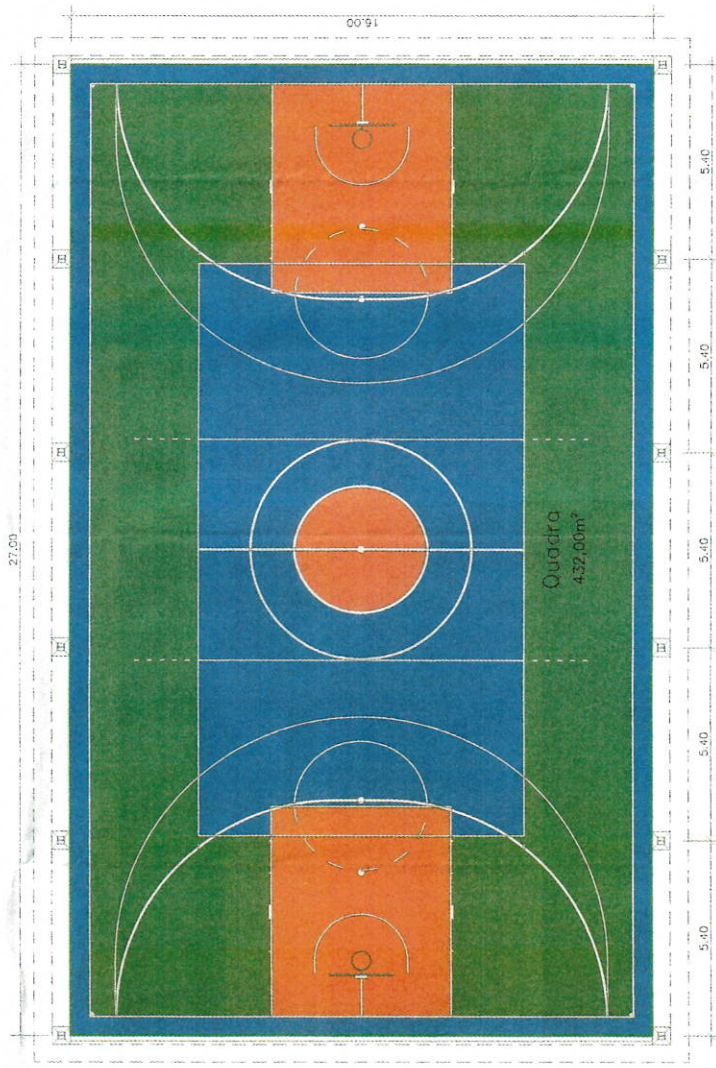

01 PLANTA BAIXA
ESCALA: 1/100

PROJETO DE ARQUITETURA

PROJETO PARA REFORMA DA QUADRA COBERTA DA MONSUABA
ENDEREÇO: RUA MANOEL DE SOUZA LIMA, MONSUABA,
ANGRA DOS REIS - RJ

PROPRIETÁRIO: MUNICÍPIO DE ANGRA DOS REIS

QUADRO DE ÁREAS:

ÁREA DO TERRENO: 3.923,38 m²

ÁREA DA CONSTRUÇÃO: 432,00 m²

TAXA DE OCUPAÇÃO: 11%

LOCALIZAÇÃO:




PROPRIETÁRIO: MUNICÍPIO DE ANGRA DOS REIS

Carla dos Santos Silva
Bióloga dos Santos Silva
AUTOR DO PROJETO: DOUGLAS DOS SANTOS SILVA (Ar: 28761)

RESPONSÁVEL TÉCNICO

P.M.A.R.

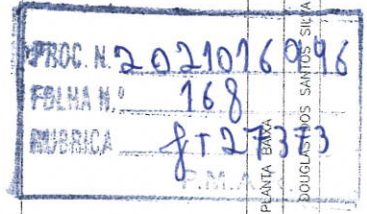

TÍTULO DO DESENHO: QUADRA COBERTA DA MONSUABA - PLANTA BAIXA

DATA: 08/07/2021 ESCALA: 1/100 DESENHADO POR: DOUGLAS DOS SANTOS SILVA