


PLANTA BAIXA  
ESCALA: 1/75

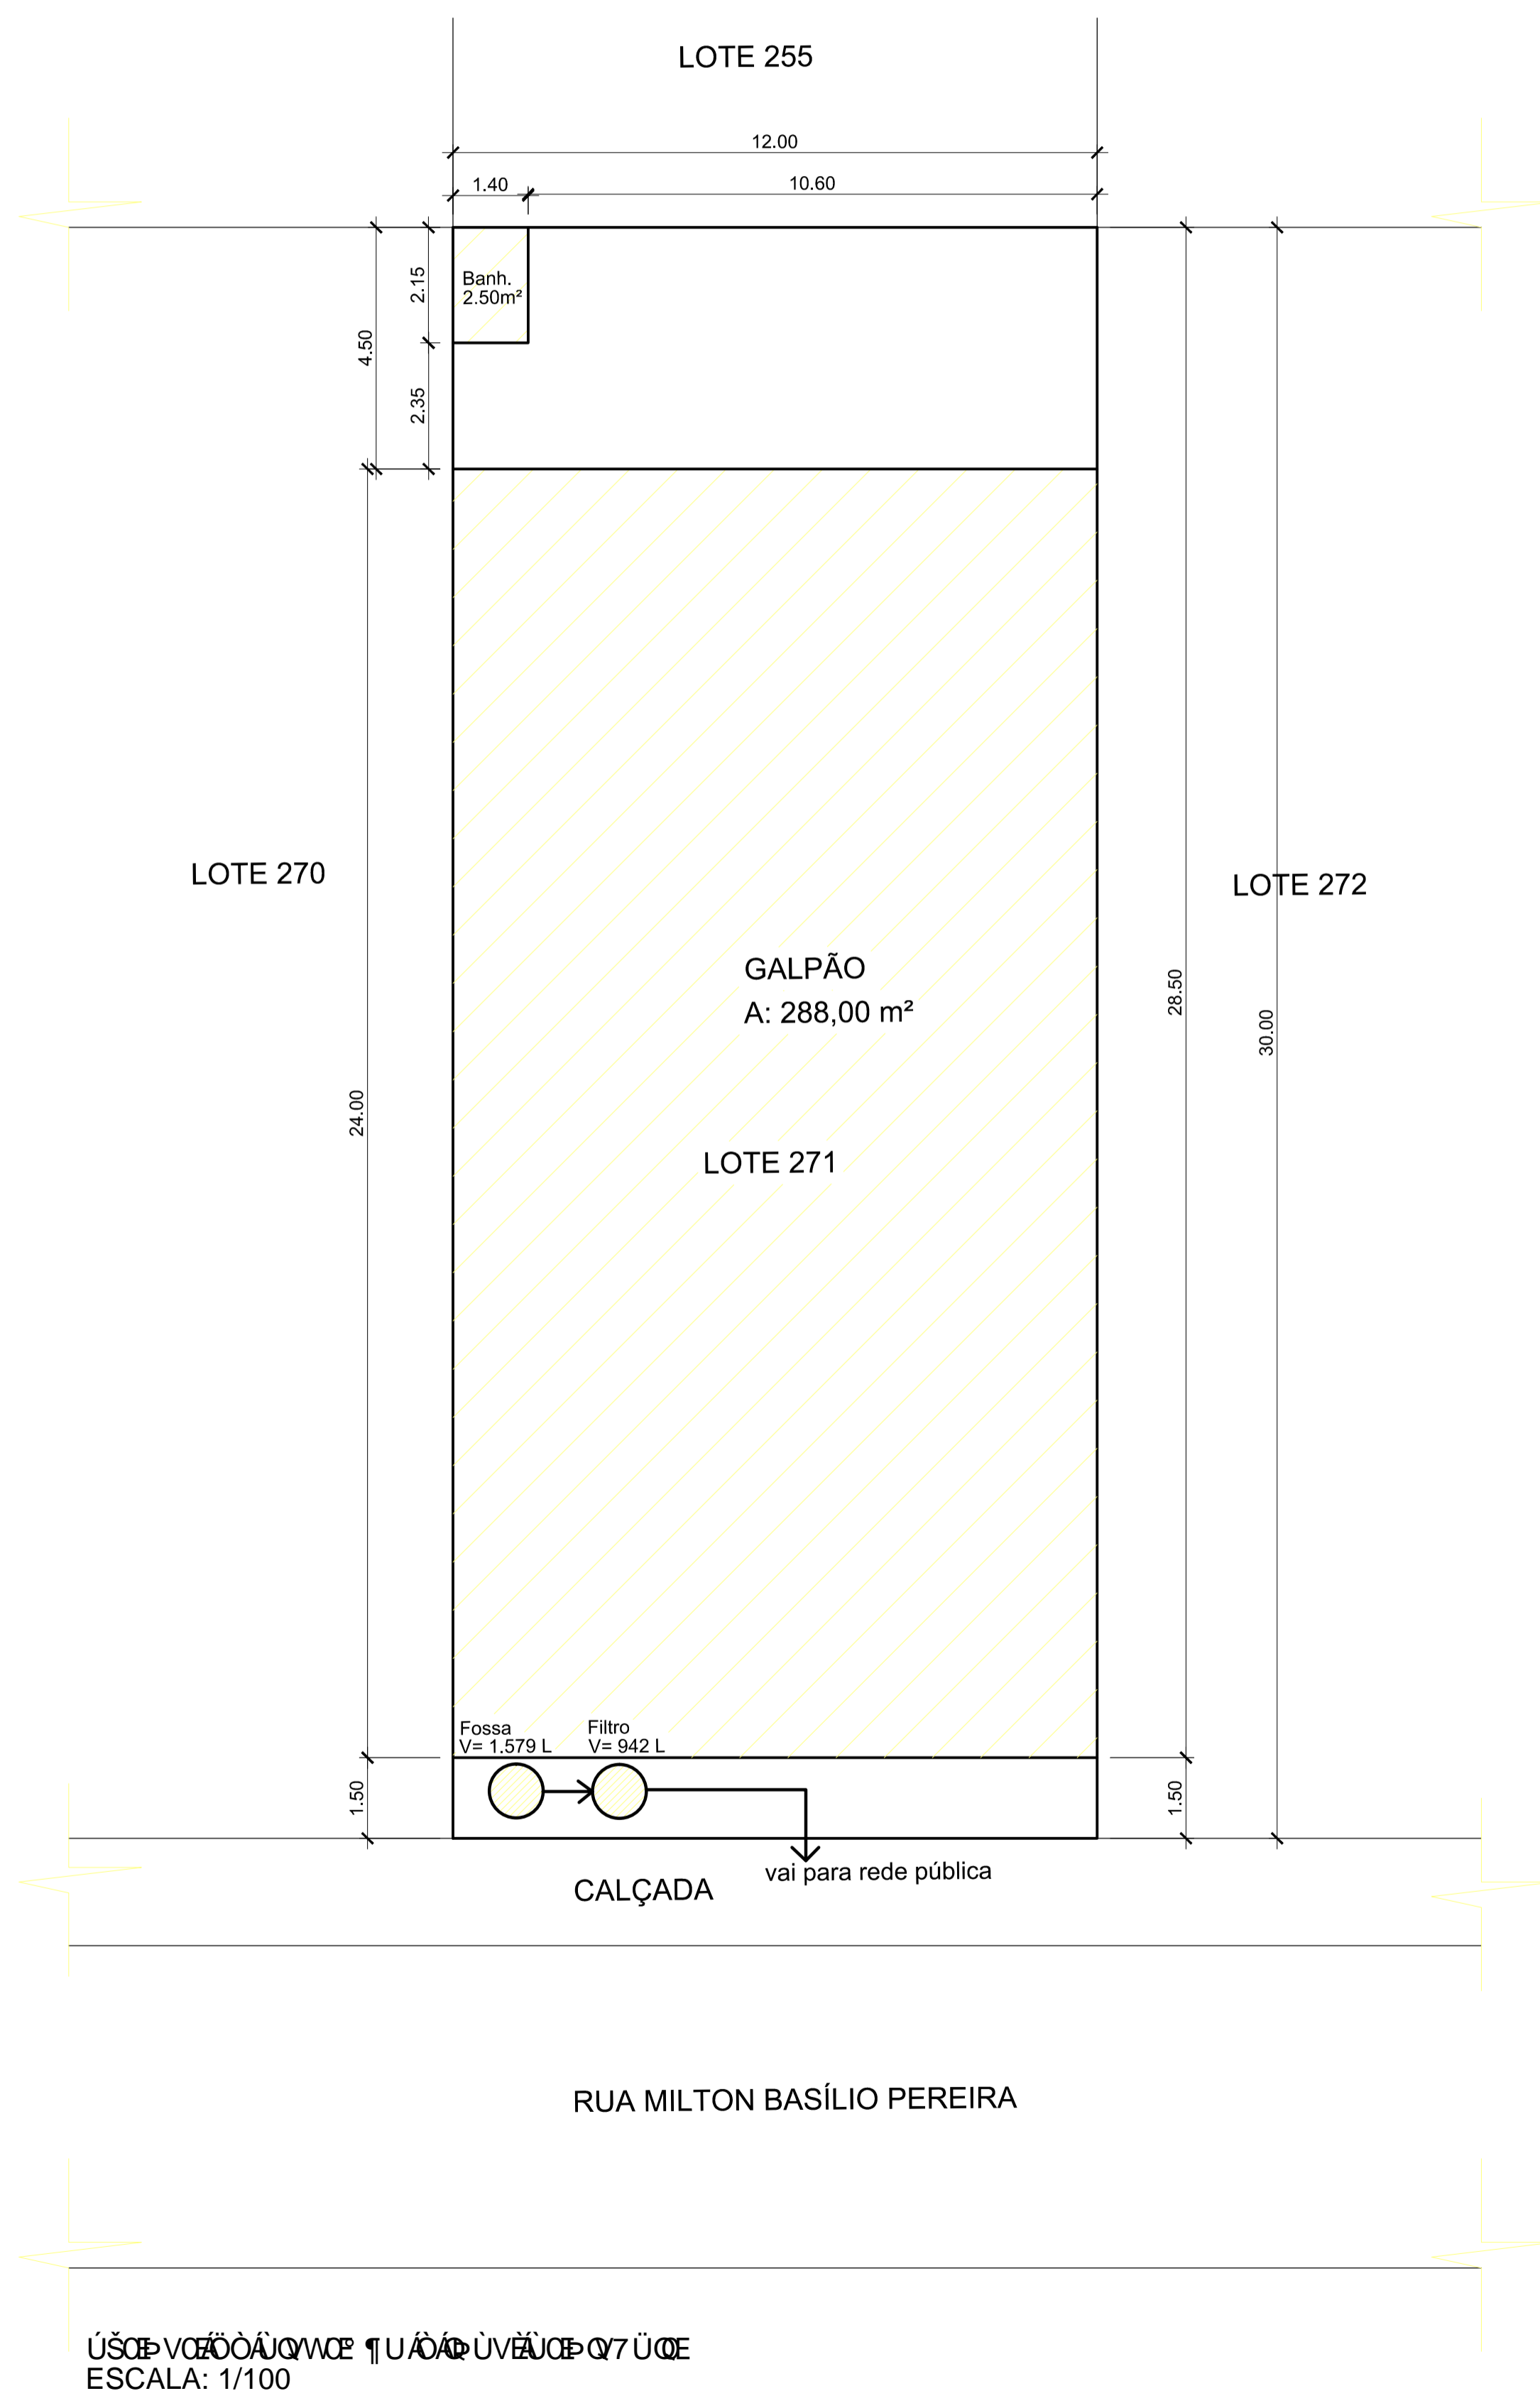

USO DE VED. ALVENARIA  
ESCALA: 1/100

PROJETO DE ARQUITETURA		01/02
LEGALIZAÇÃO E MODIFICAÇÃO DE PROJETO APROVADO (N° 18297/16) E HABITE-SE DE UM GALPÃO		
ENDEREÇO: QUADRA 18, RUA MILTON BASÍLIO PEREIRA, LOTE 271, LOTEAMENTO PARQUE DAS PALMEIRAS 1° DISTRITO DO MUNICÍPIO DE ANGRA DOS REIS.		
PROPRIETÁRIO: HENRIQUE NATALÍCIO BOAVENTURA SENA		
QUADRO DE ÁREAS:	LOCALIZAÇÃO:	
ÁREA DO TERRENO: 360,00 m <sup>2</sup>	C:\Users\USUARIO\Desktop\GBG.jpg	
ÁREA DO GALPÃO: 288,00 m <sup>2</sup>		
TAXA DE OCUPAÇÃO: 80%		
BANHEIRO (ALVENARIA): 2,50 m <sup>2</sup>		
TAXA DE OCUPAÇÃO (ALVENARIA): 0,694%		
PROPRIETÁRIO: _____		
AUTOR DO PROJETO: _____		
RESPONSÁVEL TÉCNICO: _____		
TÍTULO DO DESENHO: _____		
PLANTA BAIXA E SITUAÇÃO/INST. SANITÁRIA		
DATA: _____	ESCALA: _____	DESENHO: _____
	INDICADA	