



Estado do Rio de Janeiro
MUNICÍPIO DE ANGRA DOS REIS
Secretaria Municipal de Administração
Superintendência de Gestão de Suprimentos

ANEXO VI PROJETO BÁSICO

Quadro Mambucaba

18.00

15.00



1.50

3.00

9.00

3.00

1.50

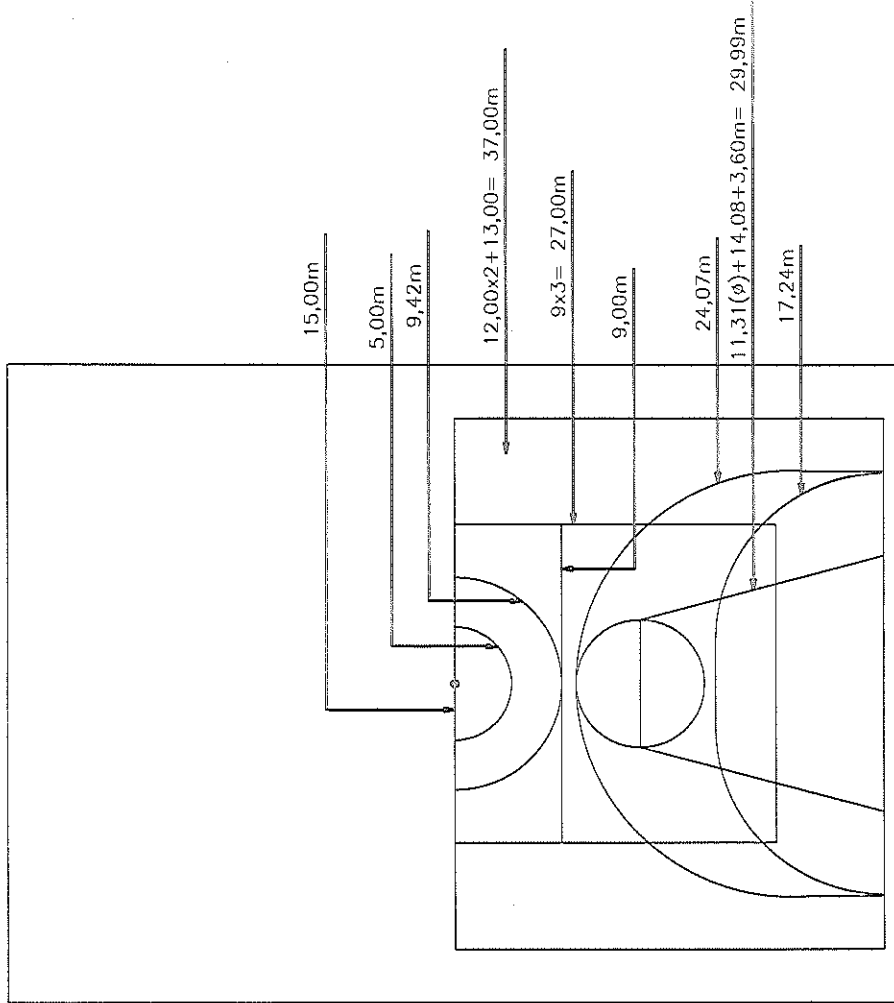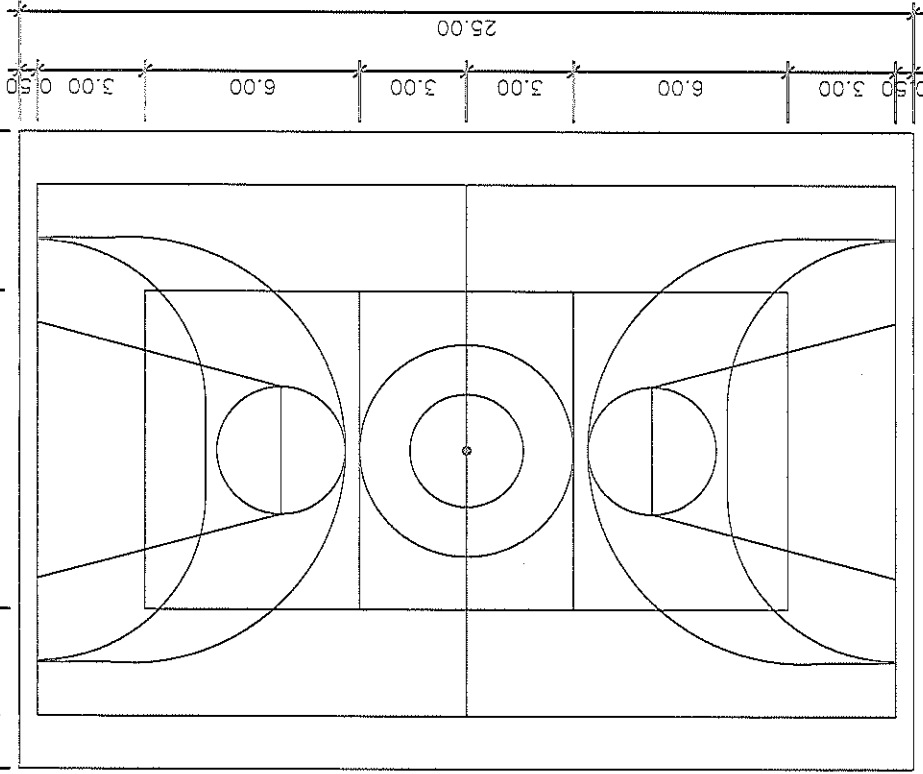

PROC Nº 2018015366
 FOLHA Nº 139
 RUBRICADA EM 25/02/2018
 P.M.A.R.

PROC Nº 2018015366
 FOLHA Nº 139
 RUBRICADA EM 25/02/2018

PREFEITURA MUNICIPAL DE ANGRA DOS REIS
 SECRETARIA MUNICIPAL DE OBRAS, HABITAÇÃO E SERVIÇOS PÚBLICOS
 SUBSECRETARIA DE EDIFICAÇÕES

PROJETO: COBERTURA DA QUADRA MUNICIPAL DE ESPORTES
 TÍTULO DO PROJETO: INDICADO

LOCAL: MAMBUCABA
 AUTOS DO PROJETO: 15366
 ESCALA: 1/150
 DATA: 25/02/2018

QUADRA ULISSES GUIMARÃES

1/1