






ANEXO VI PROJETO BÁSICO

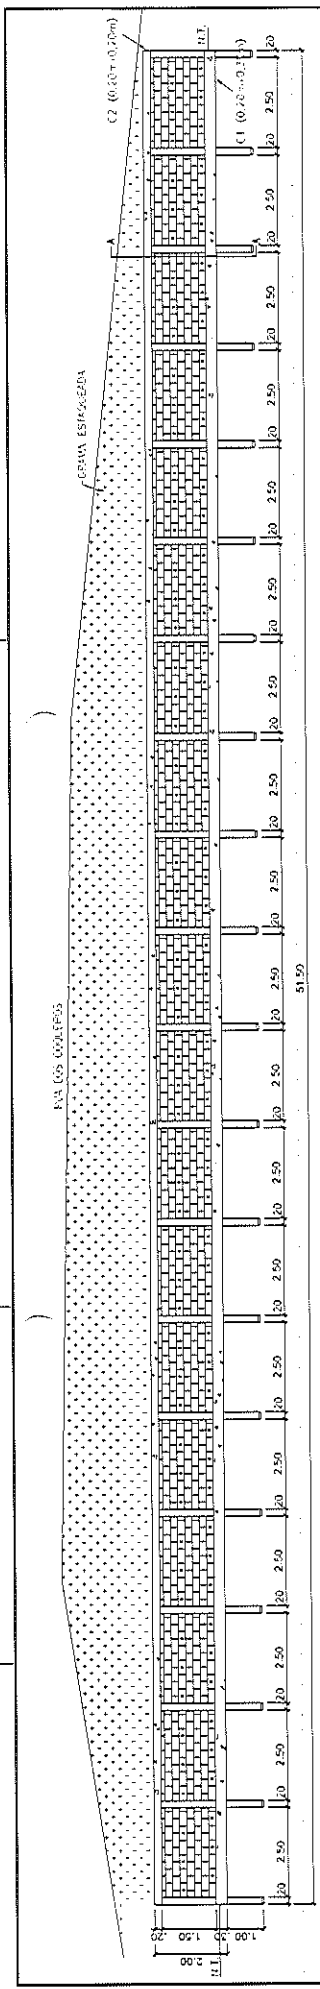




FACHADA MURD 1
ESC. 1/300

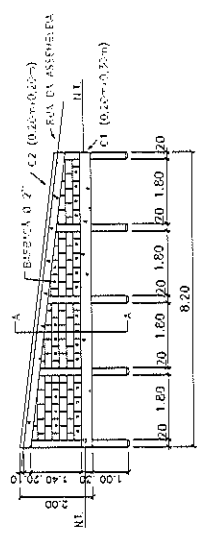

FACHADA MURD 2
ESC. 1/300

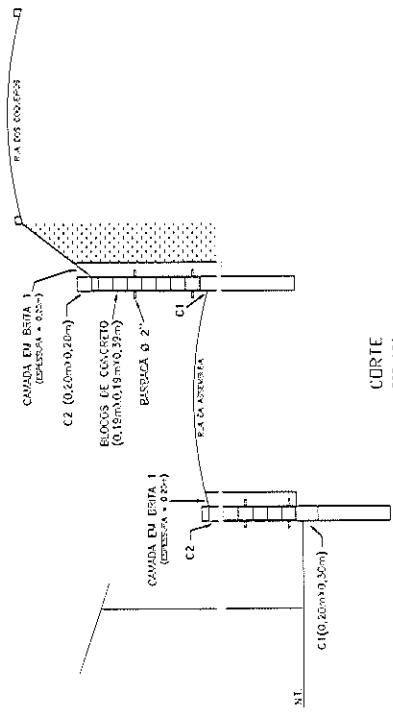

CORTE
ESC. 1/30

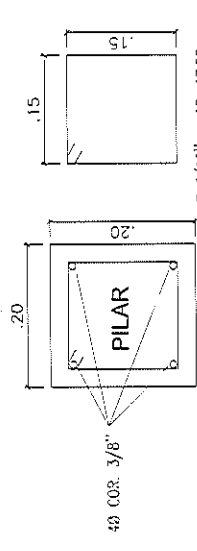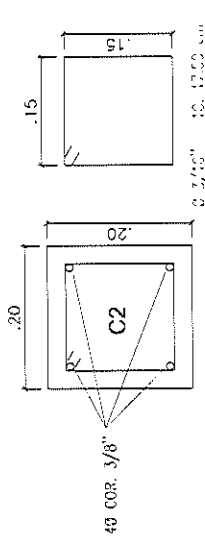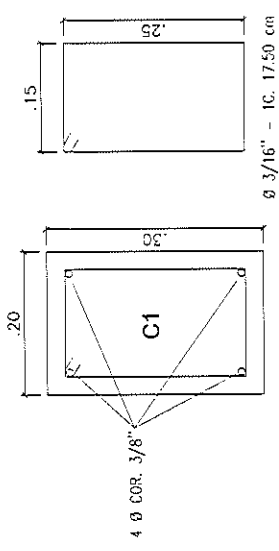

DETALHAMENTO DAS CINTAS E PILARES
ESC. 1/5


RESUMO DE FERROS

COMP.	TOTAL (m)	Peso (kg/m)	Peso Total (kg)
CA50 - Ø 3/8"	717	0,56	402
CA60 - Ø 3/16"	785	0,14	110
TOTAL (kg)			512

Estado do Rio de Janeiro
MUNICÍPIO DE ANGRA DOS REIS
Secretaria de Desenvolvimento Urbano e Sustentabilidade
Secretaria Executiva de Obras, Parque e Jardins

Projeto: PROJETO BÁSICO
Data: 01/01

Objetivo: CONSTRUÇÃO DE Muros DE CONTENÇÃO NA BOA VISTA - PQ MAMBUCADA
Localidade: RUA DA ASSEMBLEIA, MORRO DA BOA VISTA - ANGRA DOS REIS - R.J.
Escala: DEFINIDA NOS DESENHOS

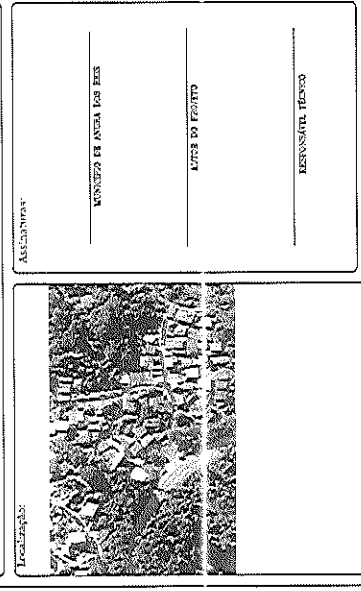

PROC. N° 201801295
FOLHA N° 134
RUBRICA 0023180
P.M.A.R.