


SISTEMA ELÉTRICO - ETE
ESC. 1:50

→	TOMADA ALTA A 1,80M DO PISO ACESSÓRIOS P/ ELETRÓDOTOS CAIXA P.F.C.	100
→	DISPOSITIVO ELÉTRICO - SOBREPOR PLACA 24x 107x3	100
→	PLACA S.E.S.	100
→	TOMADA BAIXA A 0,30M DO PISO ACESSÓRIOS P/ ELETRÓDOTOS CAIXA P.F.C.	100
→	DISPOSITIVO ELÉTRICO - SOBREPOR PLACA 24x 107x3	100
→	PLACA F.V. 1 FANÇAO	100
→	TOMADA TRIANGULAR (NBR 14136) 2P+1 10A	100
→	TOMADA MÉDIA A 1,20M DO PISO ACESSÓRIOS P/ ELETRÓDOTOS CAIXA P.F.C.	100
→	DISPOSITIVO ELÉTRICO - SOBREPOR PLACA 24x 107x3	100
→	PLACA F.V. 1 FANÇAO	100
→	TOMADA TRIANGULAR (NBR 14136) 2P+1 10A	100

→	CONDULETE DE PVC	100
→	CONDULETE TIPO E	100
→	CONDULETE TIPO C	100
→	CONDULETE TIPO T	100
→	CONDULETE TIPO X	100
→	CONDULETE TIPO LPA/L	100
→	CONDULETE TIPO IB	100

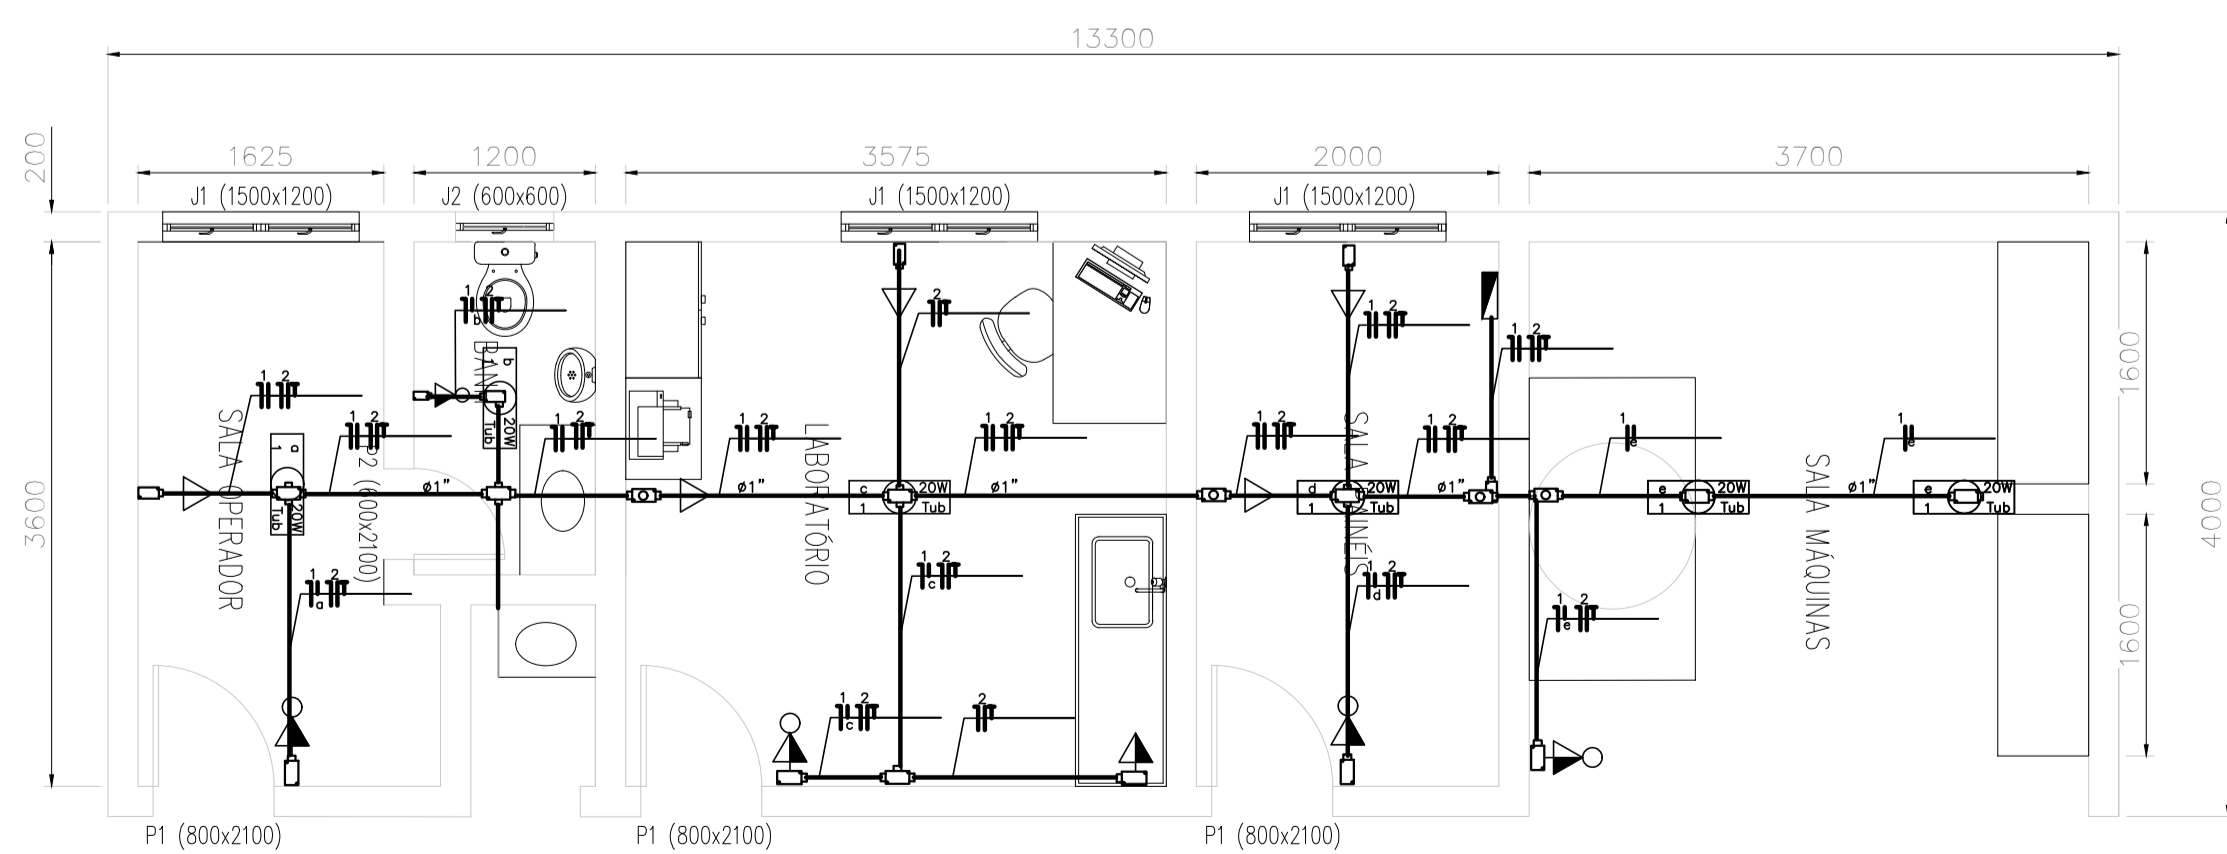

SISTEMA ELÉTRICO - CASA DE OPERAÇÃO
ESC. 1:50

→	CONDULETE DE AÇO	100
→	CONDULETE TIPO E	100
→	CONDULETE TIPO C	100
→	CONDULETE TIPO T	100
→	CONDULETE TIPO X	100
→	CONDULETE TIPO LPA/L	100
→	CONDULETE TIPO IB	100

LISTA DE CABOS POTENCIA	
C01	4X2,5 MM
C02	4X2,5 MM
C03	4X10MM
C04	4X10MM
C05	4X10MM
C06	4X2,5 MM
C07	4X2,5 MM
C08	4X2,5 MM
C09	4X2,5 MM
C10	4X2,5 MM
C11	4X2,5 MM
C12	4X2,5 MM
C13	4X2,5 MM
C14	4X2,5 MM
C15	4X2,5 MM
C16	4X2,5 MM

LISTA DE CABOS CONTROLE	
CL01	4X1MM + SH
CL02	5X1MM
CL03	5X1MM
CL04	4X1MM + SH
CL05	2X1MM
CL06	4X1MM + SH

01					
DO					
REV	TIPO	DATA	POR	DESCRIÇÃO DAS REVISÕES	
TIPOS DE EMISSÃO	A-PRELIMINAR	B-PARA LIBERAÇÃO	C-PARA CONHECIMENTO	E-PARA CONSTRUÇÃO	G-CONF. CONSTRUÍDO
				F-CONF. COMPRADO	H-CANCELADO
<p>Estado do Rio de Janeiro Prefeitura Municipal de Angra dos Reis Serviço Autônomo de Água e Esgoto Praça Guarda Marinha Greenhalg, 59/B - Centro - Angra dos Reis/RJ projeto@saaeangra.com.br</p>					
TÍTULO					
<p>PROJETO BÁSICO DE ESGOTAMENTO SANITÁRIO SISTEMA DE TRATAMENTO DE ESGOTO - PRAIA DA CHÁCARA - ANGRA DOS REIS ESTAÇÃO DE TRATAMENTO DE ESGOTO TIPO FAD - PROJETO ELÉTRICO (ETE)</p>					
N.º DO DESENHO	07 - Elétrica - SISTEMA ELÉTRICO ETE	LIBERADO PARA EXECUÇÃO DA OBRA	ESCALA	INDICADA	
N.º DO EMITENTE	FL.N.º 01/01	ASS. DATA	REVISÃO	00	
ARQUIVO TÉCNICO	<input type="checkbox"/> LIBERADO PARA EMISSÃO	<input type="checkbox"/> NÃO LIBERADO	DATA		
ASS. DATA	<input type="checkbox"/> LIBERADO COM COMENTÁRIOS	ASS. DATA	DATA		
ESTE DOCUMENTO E DE TOTAL E EXCLUSIVA RESPONSABILIDADE DO EMITENTE					
PROJ.	APROVADO POR				
DES.	CREA Nº	DATA			
VER.					