


**PLANTA BAIXA**  
ESC. 1:50

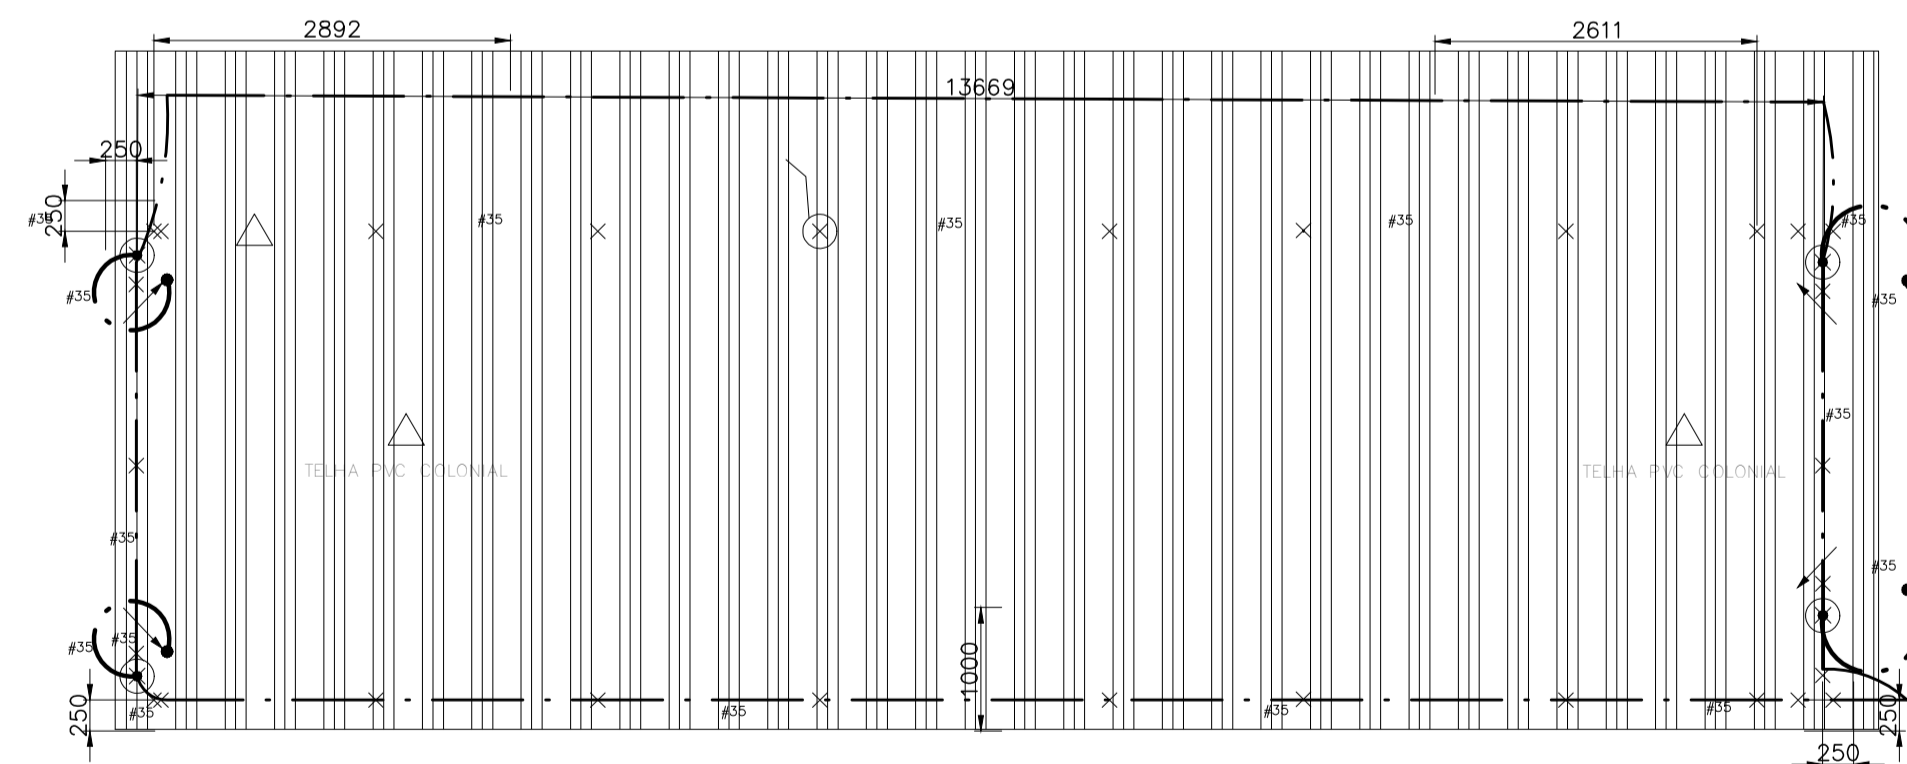


**COBERTURA**  
ESC. 1:50

**LEGENDA:**

SIMBOLO	DESCRIÇÃO
---	CABO NU APARENTE
—	CABO NU EMBUTIDO NO PISO
×	PRESILHA DE LATÃO
↖	CABO NU QUE SOBEE OU SE DIRIGE PARA O OBSERVADOR
↘	CABO NU QUE DESCE OU SE AFASTA DO OBSERVADOR
●	CONEXÃO DE CABO NU COM CONECTOR TIPO PARAFUSO FENDIDO
■	SOLDA EXOTÉRMICA
⊙	HASTE DE ATERRAMENTO COM CONEXÃO SOLDADA (2,4m x 5/8")
⊗	POÇO DE INSPEÇÃO COM HASTE DE ATERRAMENTO
—	CABO NU EMBUTIDO NO PISO
Ⓢ	PARA-RAIOS TIPO FRANKLIN

LISTA DE MATERIAIS			
ITEM	MATERIAL	UNID.	QUANT.
1	CABO DE COBRE NU 35MM <sup>2</sup> CLASSE 2	M	42,20
2	CABO DE COBRE NU 50MM <sup>2</sup> CLASSE 2	M	130,60
3	HASTE-TERRA COBREADA 19mm x 3m	UND	7,00
4	POÇO DE INSPEÇÃO DE HASTE DE ATERRAMENTO	UND	7,00
5	ELETRODUTO 1" - CASA DE OPERAÇÃO	M	19,20

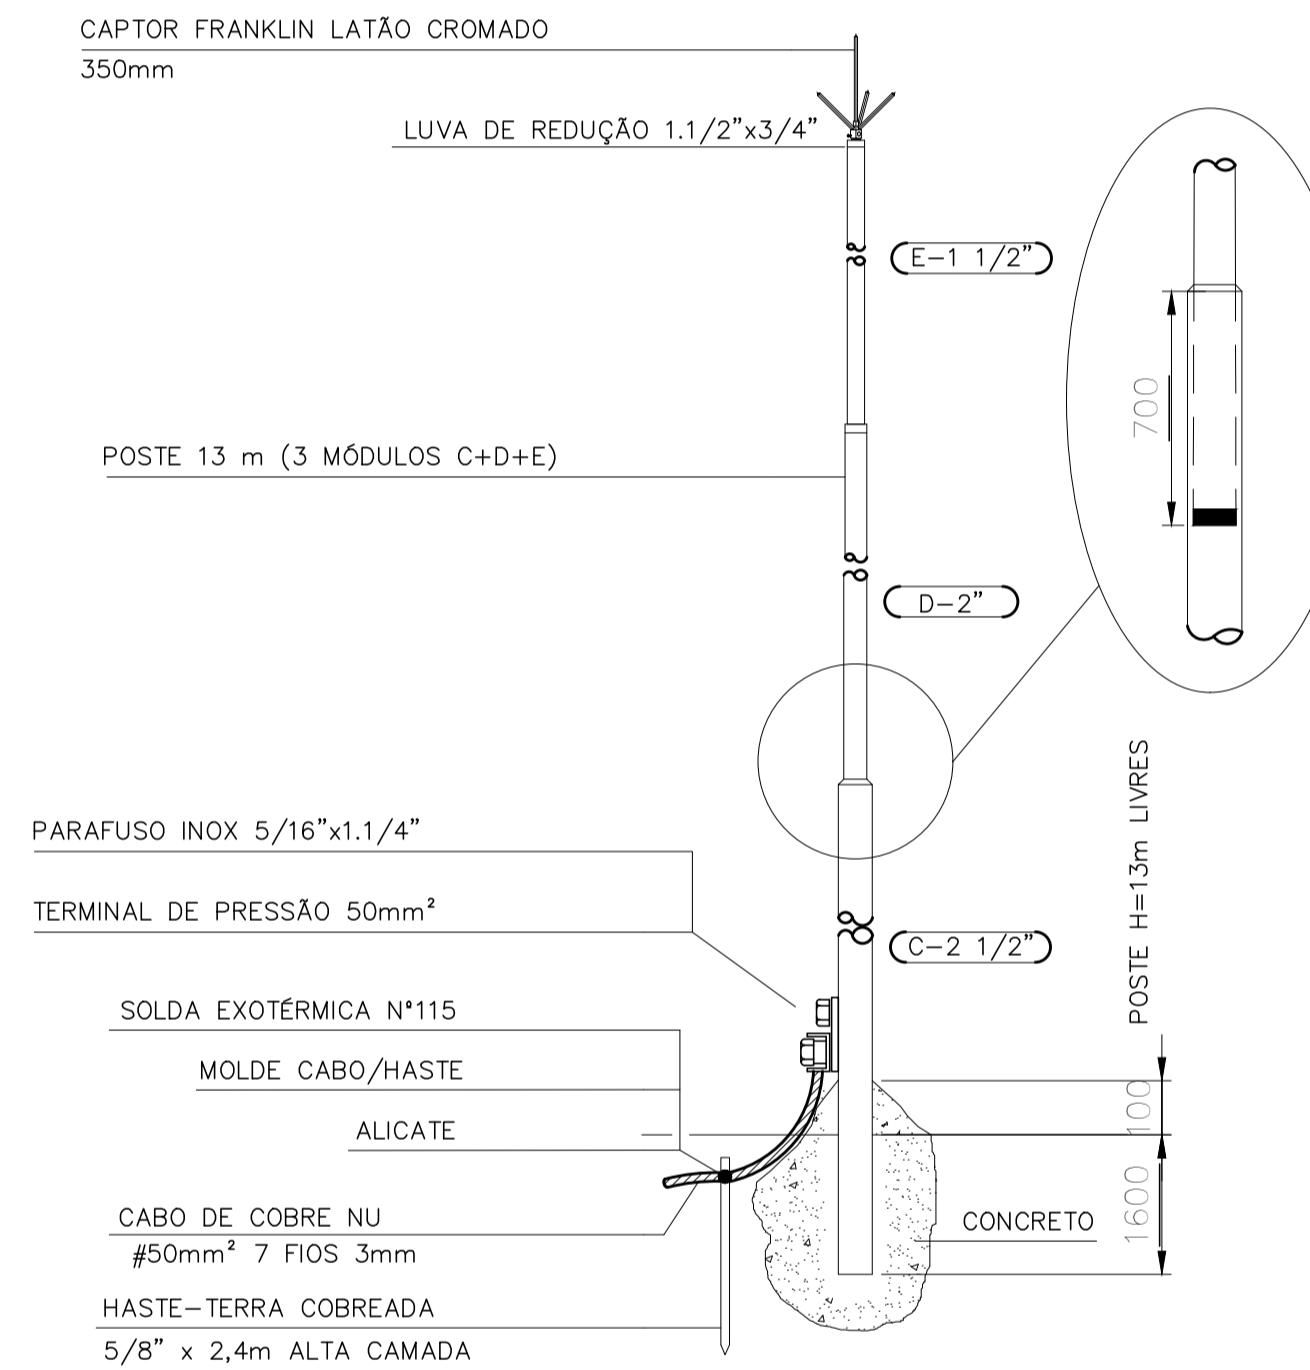

**DETALHES DO POSTE E CAPTOR FRANKLIN**  
POSTE CAPTOR FRANKLIN AUTOSUPORTADO H=13m  
SEM ESCALA

01				
00				
REV	TIPO	DATA	POR	DESCRIÇÃO DAS REVISÕES
TIPOS DE EMISSÃO	A-PRELIMINAR B-PARA LIBERAÇÃO	C-PARA CONHECIMENTO D-PARA COTAÇÃO	E-PARA CONSTRUÇÃO F-CONF. COMPRADO	G-CONF. CONSTRUÍDO H-CANCELADO
<p>Estado do Rio de Janeiro  <b>Saae</b> Prefeitura Municipal de Angra dos Reis          Serviço Autônomo de Água e Esgoto          Praça Guarda Marinha Greenhalg, 59/B - Centro - Angra dos Reis/RJ          projeto@saaeangra.com.br</p>				
TÍTULO				
PROJETO BÁSICO DE ESGOTAMENTO SANITÁRIO SISTEMA DE TRATAMENTO DE ESGOTO - PRAIA DA CHÁCARA - ANGRA DOS REIS ESTAÇÃO DE TRATAMENTO DE ESGOTO TIPO FAD - PROJETO DE SPDA				
N.º DO DESENHO	09 - Elétrica - SPDA ETE		LIBERADO PARA EXECUÇÃO DA OBRA	ESCALA INDICADA
N.º DO EMITENTE	FL. Nº	02/02	ASS. DATA	REVISÃO 00
ARQUIVO TÉCNICO	<input type="checkbox"/> LIBERADO PARA EMISSÃO <input type="checkbox"/> LIBERADO COM COMENTÁRIOS		<input type="checkbox"/> NÃO LIBERADO <input type="checkbox"/> ASS. DATA	
<b>ESTE DOCUMENTO E DE TOTAL E EXCLUSIVA RESPONSABILIDADE DO EMITENTE</b>				
	PROJ.		APROVADO POR	
	DES.		CREA Nº	DATA
	VER.			