
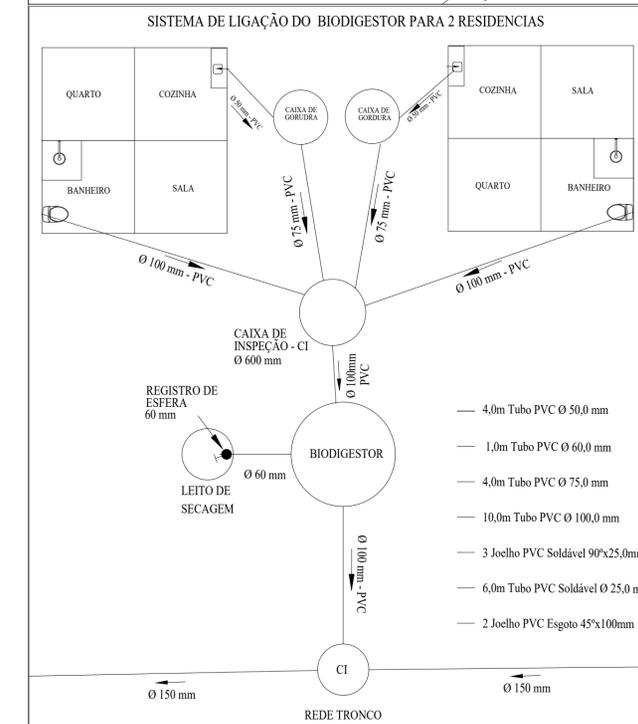
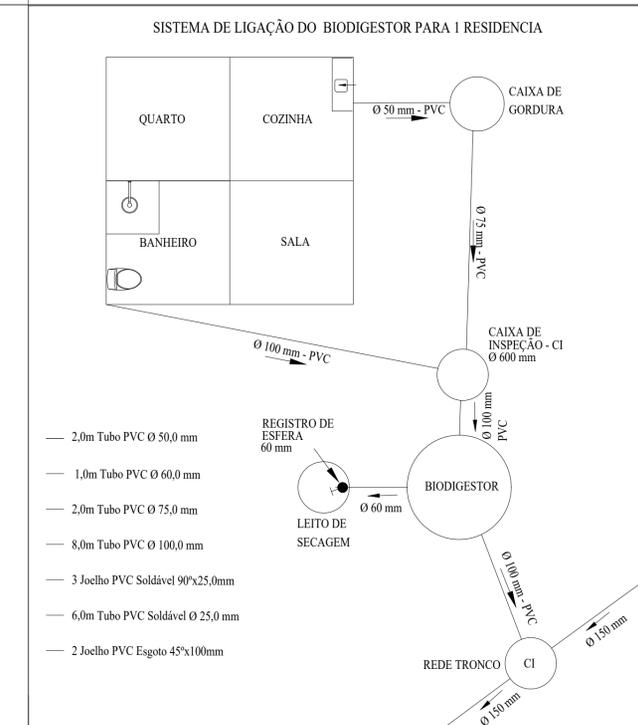


TABELA QUANTITATIVO RETIRO					
ID	PROPRIETÁRIO	BIODIGESTORES	CX DE GORDURA	N° MORADORES	OBS
2	ADEMIR	1-700L	1	3	
9	ANA GABRIELA	1-700L	1	2	
11	ANA BORGES	1-700L	1	3	
14	TICIANE	1-700L	1	4	
15	IRACEMA	1-700L	1	4	
15	IRACEMA (IRMÃO)	1-700L	1	4	
16	JOSIAS	1-700L	1	3	

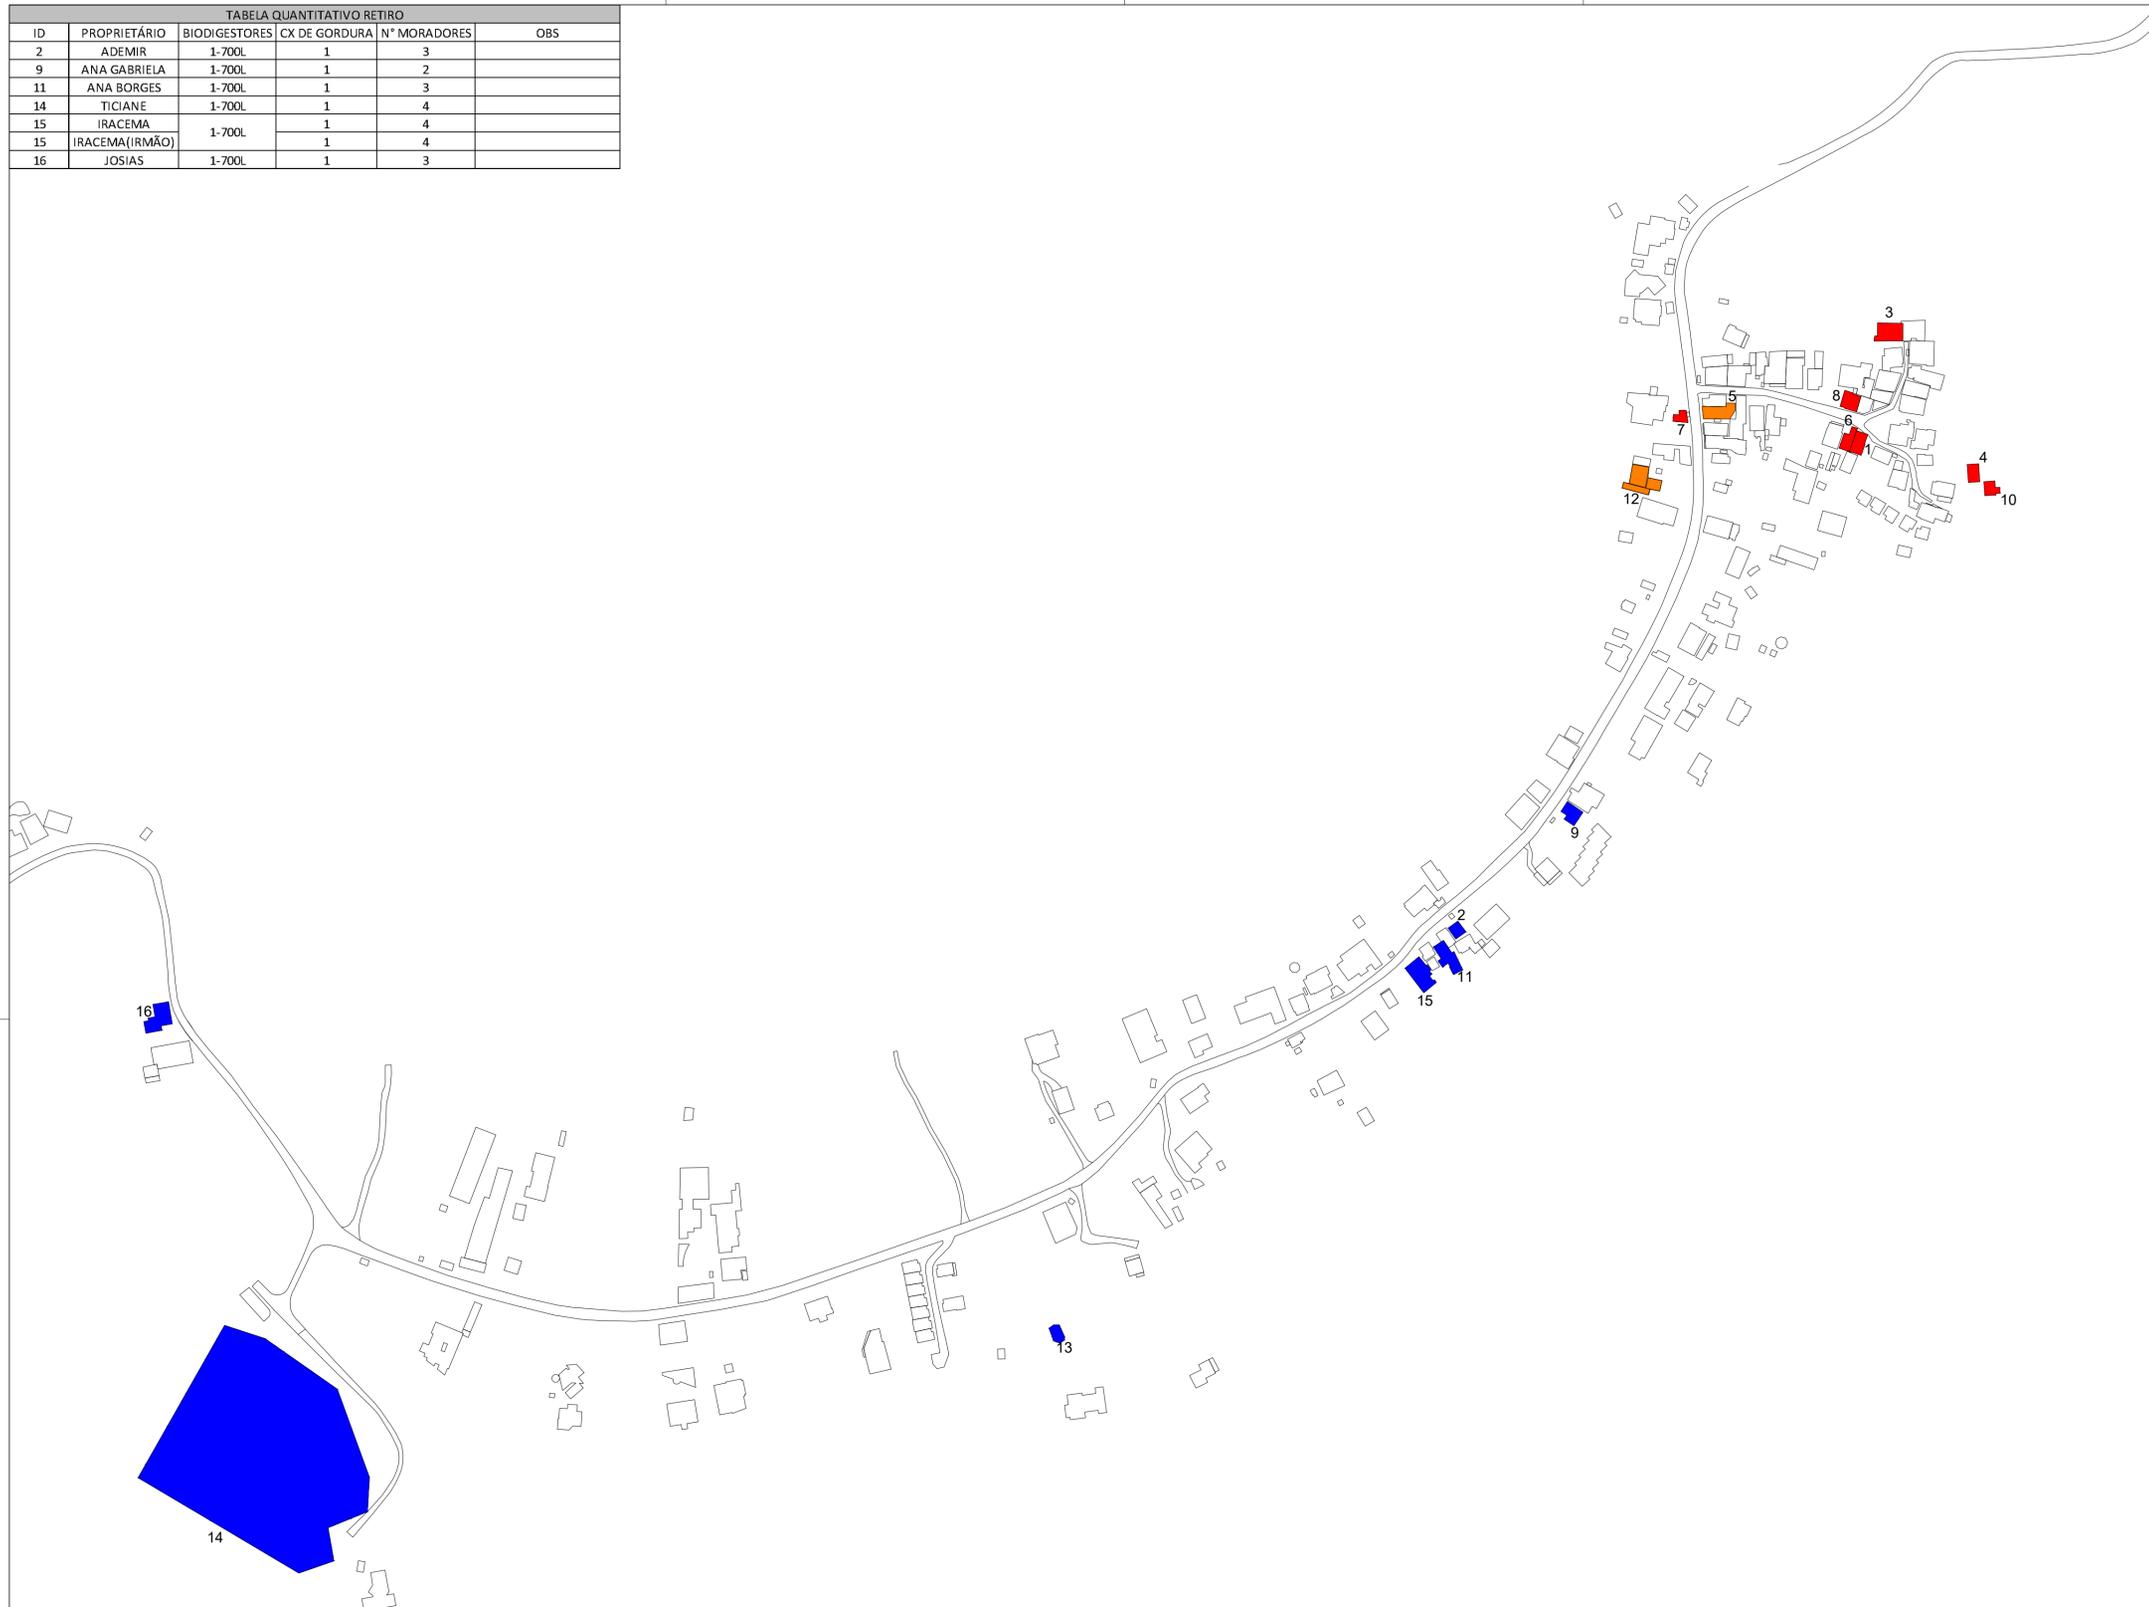

LEGENDA

- RESIDÊNCIAS BIODIGESTORES A SEREM INSTALADOS
- RESIDÊNCIAS BIODIGESTORES INSTALADOS
- RESIDÊNCIAS NÃO CONTEMPLADAS

SAAE - SERVIÇO AUTÔNOMO DE CAPTAÇÃO DE ÁGUA E TRATAMENTO DE ESGOTO		Folha: 01/03
PROJETO DE ESGOTAMENTO SANITÁRIO DO RETIRO LOCAL: ANGRA DOS REIS - RJ		
PLANTA GERAL		
Data: MAIO/2024	Escala: 1:2000	Desenho e Levantamento: SETOR DE PROJETO - SAAE
		Formato: A1