


Proc. nº 2024087347
 Folha 28
 Rubrica Arquitetura
 Matrícula 3546
 PMAR

PREMIUM
MARINE
FRADE

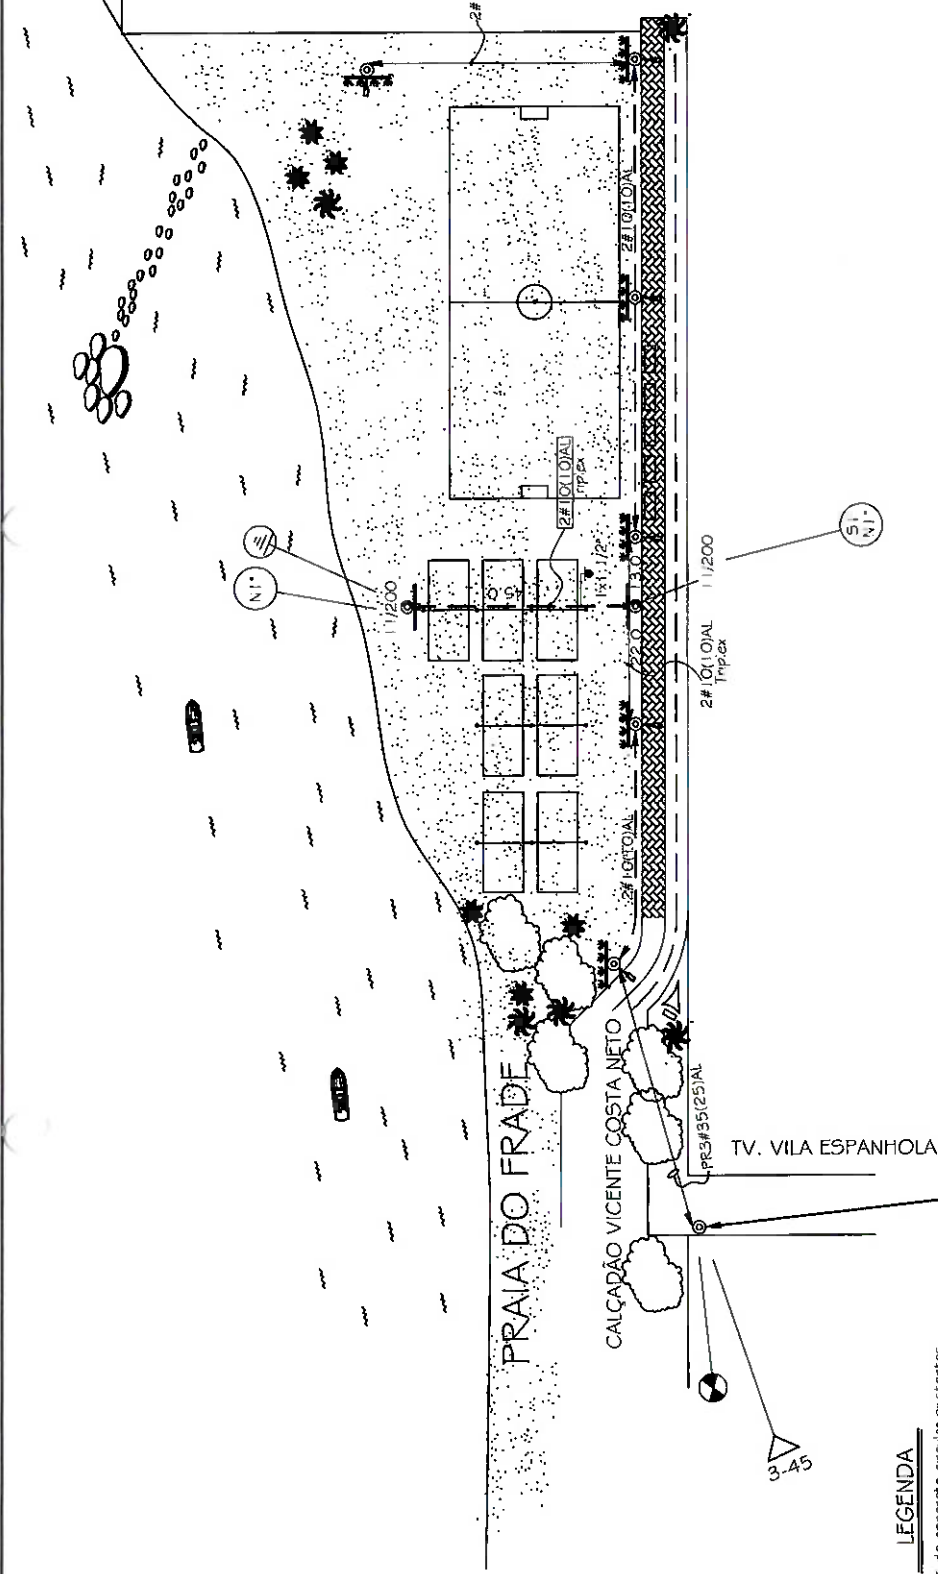

LEGENDA

- Postes de concreto circular existentes
- Postes de concreto circular projetados de 1/1200 dan
- Refletores com LED existentes
- Caixas de concreto ou PVC de 30x30x30cm com tampa Projetadas
- Aterramento Projetado
- Estrutura de BT Projetada
- Estruturas com uma cruzeta de F para de 2,0 m, sem pino e sem isolador

Rede de Baixa Tensão subterrânea Projetada

Rede de Baixa Tensão Aérea Existente


Rede de Duto tipo Kanalex de 1 x 1 1/2" Projetado

Lum para LED Existente

Rede de Baixa Tensão subterrânea Existente

Chave de Comando em Grupo Existente

Transformador Existente

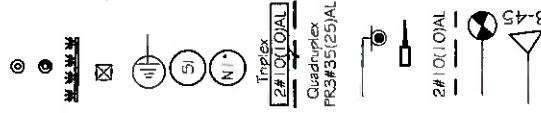

PREFEITURA MUNICIPAL DE ANGRA DOS REIS
 SECRETARIA EXECUTIVA DE OBRAS
 DEPARTAMENTO DE ILUMINAÇÃO PÚBLICA

ILUMINAÇÃO PÚBLICA
 IMPLANTAÇÃO


FRADE

JULHO / 2024

INSTALAÇÃO DE POSTES PARA REFLETORES
 NOS CAMPOS DE VOLLEY NA PRAIA DO FRADE

QUADRO DE RESUMO

RESUMO	TRAFO	POSTE	VÃO		km REDE		REFLETOR
			MIT	BT	MIT	BT	
INST.	-	02	-	01	-	0,06	-
RET.	-	-	-	-	-	-	-

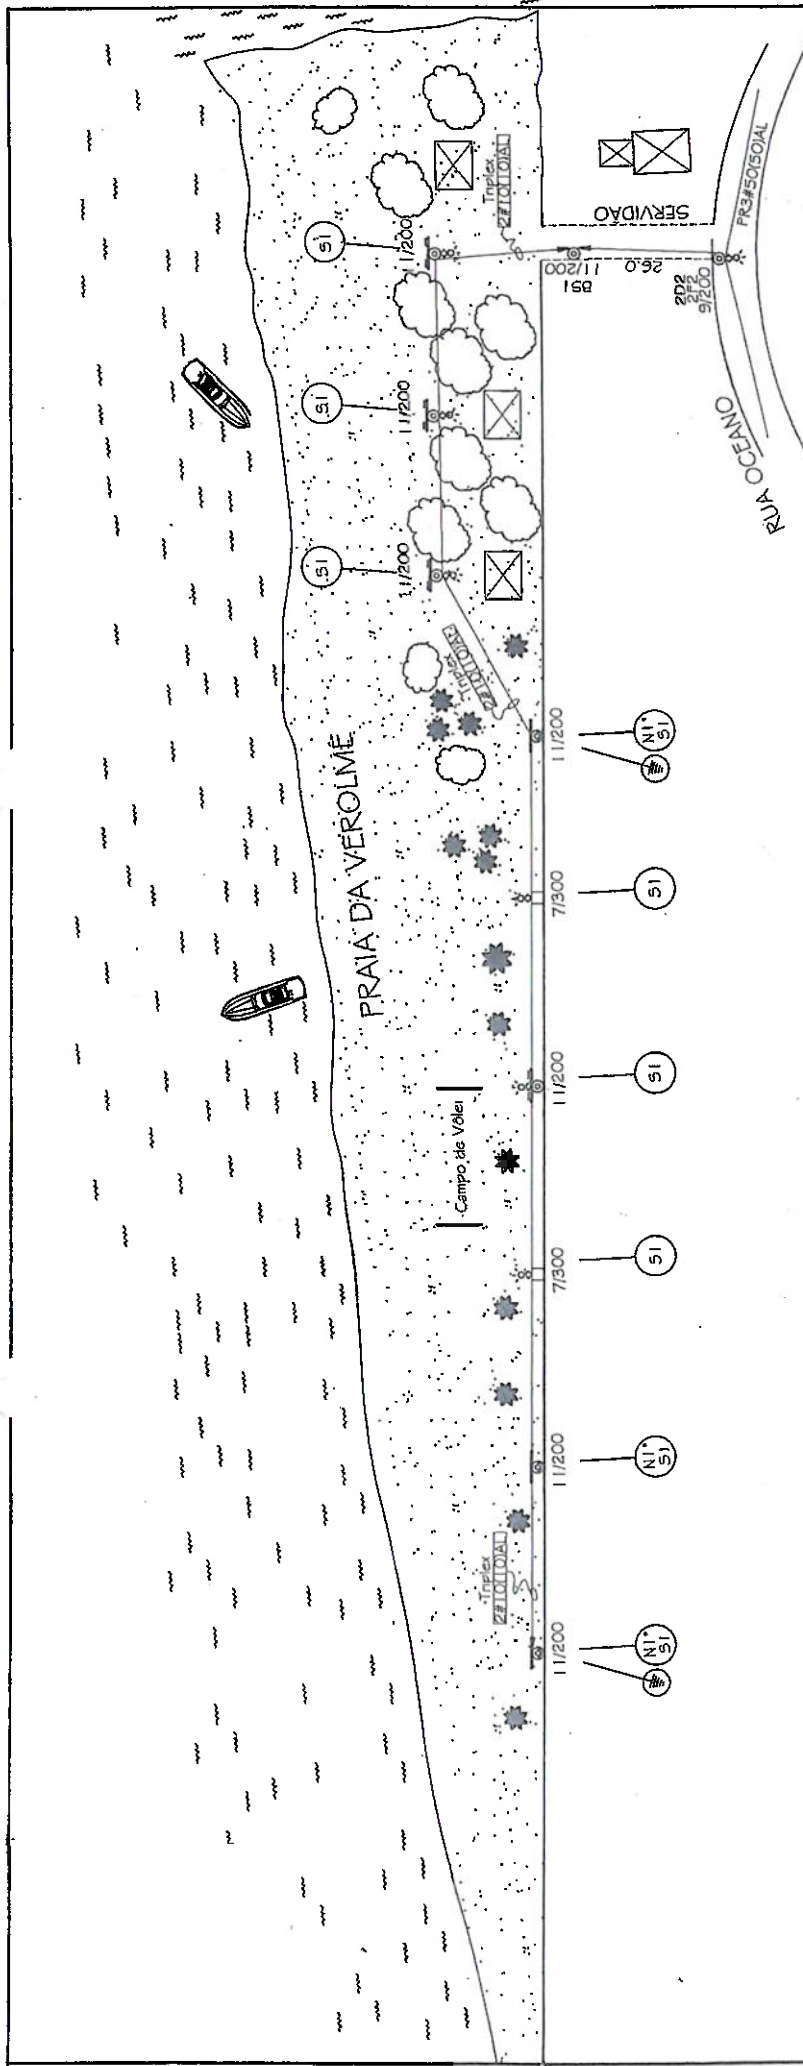

Proc. nº 2024033147
 Folha 29
 Rubrica Ajudas
 Matricula 35506
 PMAR


QBS:
 - Prever fio de cobre nº 16 mm² para ligação do aterramento.
 - Usar CDF (conectores desconectáveis perfunctivos) apropriados.

LEGENDA

- Poste de Concreto Circular Existente com cruzeta e refletores
- Poste de Concreto Circular Existente
- Poste de Concreto Duplo * T * Existente
- Poste de Concreto Circular Projetado com cruzeta de 2m (*)
- Rede de BT Projetada
- Aterramento Projetado
- Circuito de B.T. aéreo projetado
- Estrutura de BT Projetada

QUADRO DE RESUMO

RESUMO	TRAFO	POSTE		LIT. REDE		LUM.
		MT	BT	MT	BT	
INSTALAÇÃO	-	03	-	10	-	0.520
RETRADA	-	-	-	-	-	-

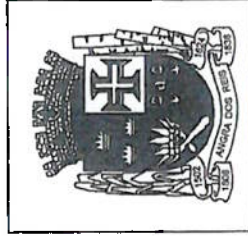

PREFEITURA MUNICIPAL DE ANGRA DOS REIS
 SECRETARIA EXECUTIVA DE OBRAS
 DEPARTAMENTO DE ILUMINAÇÃO PÚBLICA

PROJETO: ILUMINAÇÃO PÚBLICA
 LOCAL: VEROLME

TÍTULO DO PROJETO: IMPLANTAÇÃO
 AUTOR:

REVISÃO DO PROJETO: [assinatura]
 APROVAÇÃO DA OBRA: [assinatura]

ESCALA: 1/1.000
 DATA: [assinatura]

PROJETO DE EXTENSÃO DE REDE PARA ILUMINAÇÃO PÚBLICA DA PRAIA DA VEROLME

PL. 01/01

NOVEMBRO / 23