ESTE PROJETO É DE PROPRIEDADE DA WIND, SENDO PROIBIDO A SUA REPRODUÇÃO PARCIAL E/OU TOTAL, SEM PRÉVIA AUTORIZAÇÃO, SOB PENA DE LEI.

SIMBOLOGA

IDENTIFICAÇÃO	DESCRIÇÃO
	QUADRO TERMINAL DE ILUMINACAO E TOMADAS
	ELETRODUTO APARENTE
	ELETRODUTO EMBUTIDO NO PISO
	PERFILADO GALVANIZADO LISO 38x38mm
	ELETROCALHA GALVANIZADA LISA COM TAMPA
	TE PARA ELETROCALHA LISA COM TAMPA
	CURVA HORIZONTAL PARA ELETROCALHA LISA COM TAMPA
	CAIXA DE PASSAGEM EM ALVENARIA NO PISO
	CAIXA DE PASSAGEM EM LIGA ALUMINIO TIPO CONDULETE
S	INTERRUPTOR BIPOLAR SIMPLES H=1,10cm
	TOMADA 2P+T UNIVERSAL BAIXA 127V/10A H=0,30cm
	TOMADA 2P+T UNIVERSAL MEDIA 127V/10A H=1,10cm
	TOMADA 3P+T UNIVERSAL BAIXA 220V/10A H=1,10cm
	TOMADA 3P+T UNIVERSAL MEDIA 220V/10A H=1,10cm
	SENSOR DE PRESENCA E/OU FOTOCELULA
	TUBULACAO QUE DESCE
	TUBULACAO QUE SOBE
	TUBULACAO QUE PASSA
	FIACAO DE FASE, NEUTRO, RETORNO E TERRA
	BLOCO AUTONOMO DE ILUMINACAO DE EMERGENCIA COM BATERIA INCORPORADA, EQUIPADA COM LAMPADA LED DE 18W
	BLOCO AUTONOMO DE ILUMINACAO DE EMERGENCIA COM BATERIA INCORPORADA, EQUIPADA COM DUAS LAMPADA LED DE 25W
	APARELHO DE ILUMINACAO APARENTE EQUIPADA COM DUAS LAMPADAS DE LED DE 18W/4000K - COMPLETA
	APARELHO DE ILUMINACAO APARENTE EQUIPADA COM UMA LAMPADAS DE LED DE 18W/4000K - COMPLETA
	POSTE METALICO DIAMETRO DE Ø3" DE ALTURA DE 3metros EQUIPADA COM QUATRO LUMINARIAS COM LAMPADAS DE LED DE 25W
	POSTE METALICO DIAMETRO DE Ø3" DE ALTURA DE 3metros EQUIPADA COM DUAS LUMINARIAS COM LAMPADAS DE LED DE 25W
	PONTO DE FORCA TRIFASICO+NEUTRO+TERRA

NOTAS

1- ELETRODUTOS SERÃO CONCEBIDOS EM AÇO GALVANIZADO, QUANDO NÃO INDICADO EM PLANTA DN. Ø3/4".

2 - CABEAMENTO NÃO INDICADO SERÁ DE SEÇÃO NOMINAL 2,5mm², FLEXÍVEIS, COM ISOLAÇÃO 750V.

3 - ELETROCALHAS SERÃO CONCEBIDAS EM AÇO GALVANIZADO COM TAMPA, QUANDO NÃO INDICADAS, DE 150x100mm.

4- OS FECHAMENTOS ESTANQUES, PONTOS PARA DRENAGEM, FURAÇÕES NAS PAREDES E OU LAJES, ABERTURAS NAS PORTAS SERÃO ENCARGOS DA EMPRESA EXECUTORA.

OBSERVACOES

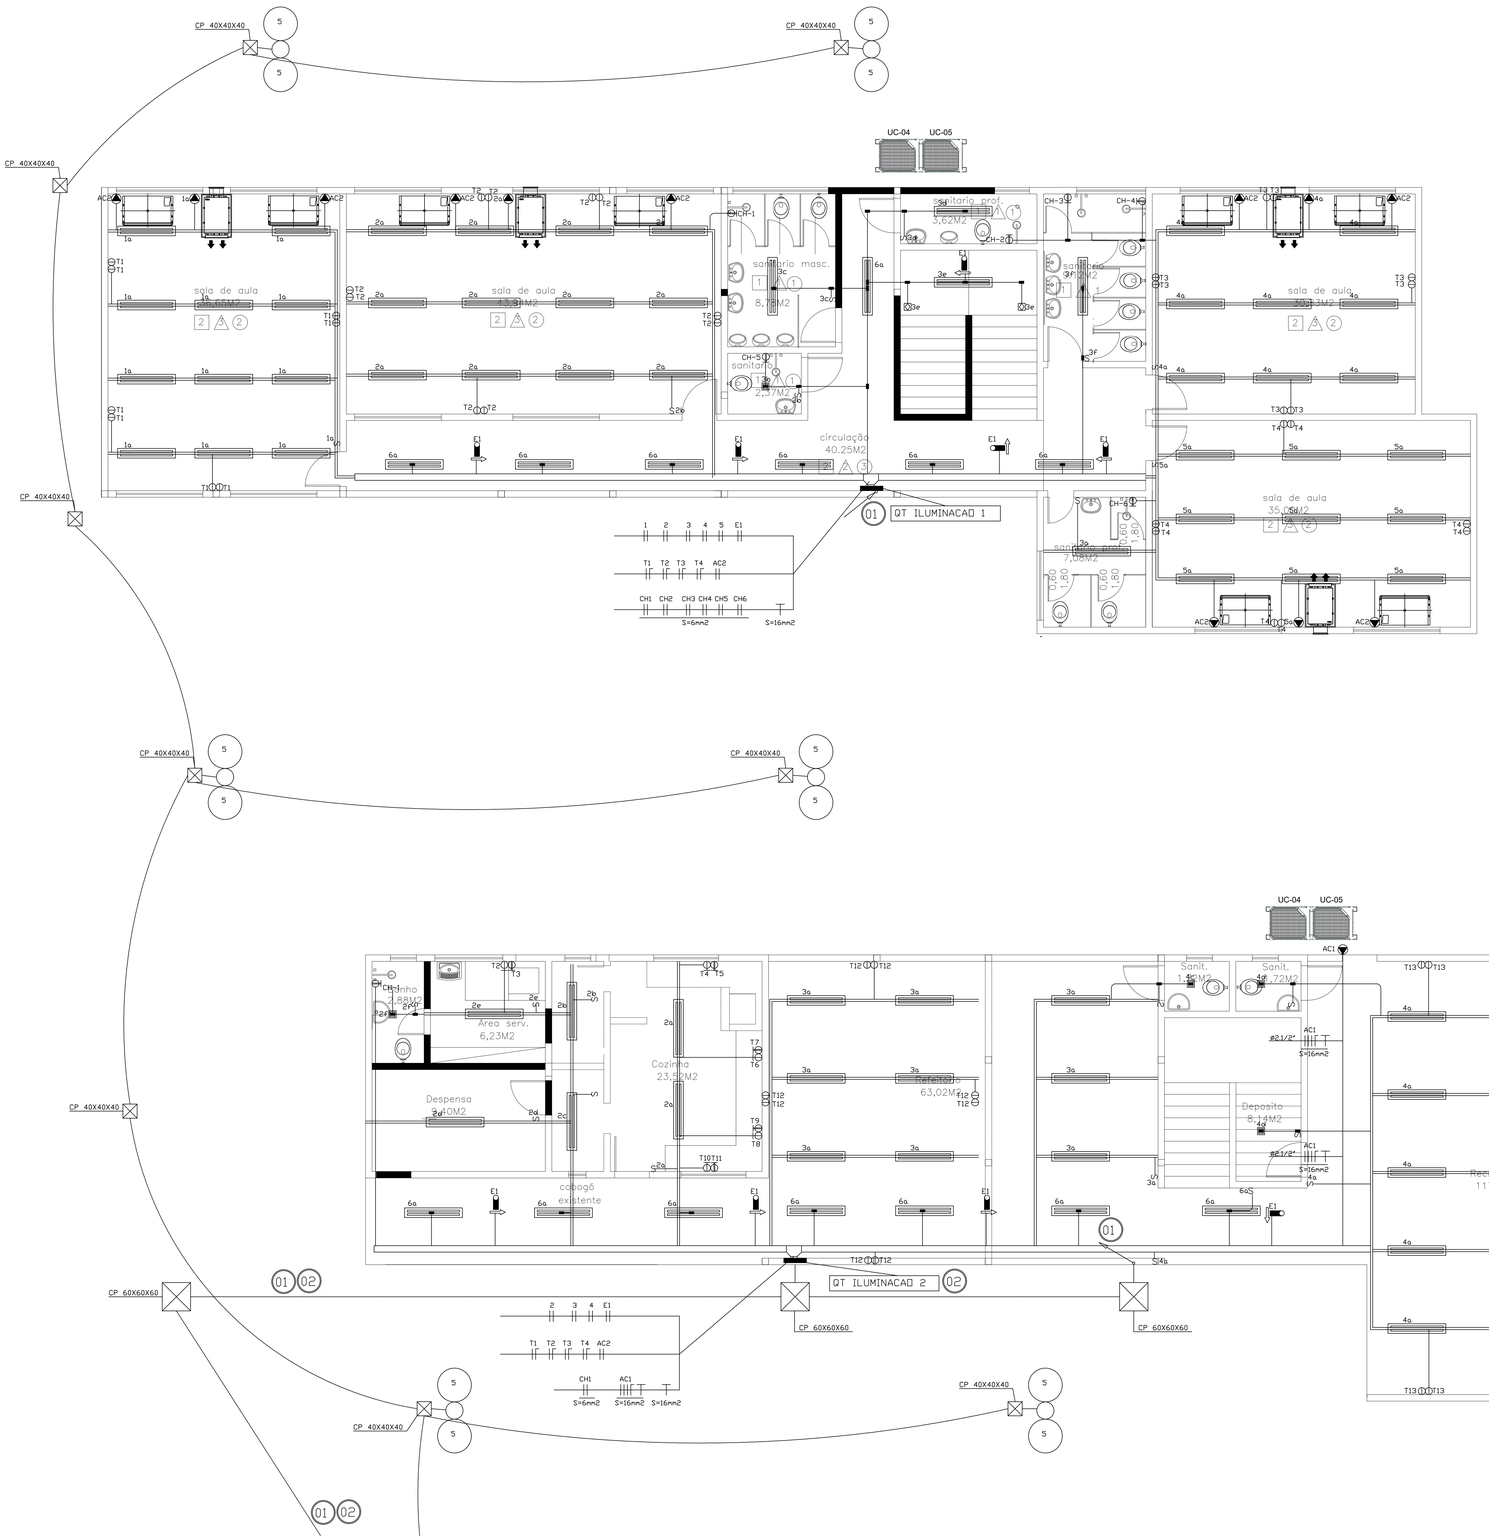

QUADRO DE CARGA - PROJETADO			
CIRCUITO	FASE	CARGA (W)	DISJUNTOR (A)
1	R	1.440,00	10,00
2	S	1.440,00	10,00
3	T	1.440,00	10,00
4	R	1.440,00	10,00
5	S	1.440,00	10,00
6	T	1.440,00	10,00
7	R	1.440,00	10,00
8	S	1.440,00	10,00
9	T	1.440,00	10,00
10	R	1.440,00	10,00
11	S	1.440,00	10,00
12	T	1.440,00	10,00
13	R	1.440,00	10,00
14	S	1.440,00	10,00
15	T	1.440,00	10,00
16	R	1.440,00	10,00
17	S	1.440,00	10,00
18	T	1.440,00	10,00
19	R	1.440,00	10,00
20	S	1.440,00	10,00
21	T	1.440,00	10,00
22	R	1.440,00	10,00
23	S	1.440,00	10,00
24	T	1.440,00	10,00
25	R	1.440,00	10,00
26	S	1.440,00	10,00
27	T	1.440,00	10,00
28	R	1.440,00	10,00
29	S	1.440,00	10,00
30	T	1.440,00	10,00
31	R	1.440,00	10,00
32	S	1.440,00	10,00
33	T	1.440,00	10,00
34	R	1.440,00	10,00
35	S	1.440,00	10,00
36	T	1.440,00	10,00
37	R	1.440,00	10,00
38	S	1.440,00	10,00
39	T	1.440,00	10,00
40	R	1.440,00	10,00
41	S	1.440,00	10,00
42	T	1.440,00	10,00

No.	DATA	DES.	DESCRIÇÃO
00	29/03/2022	Karina	Emissão Inicial.

REVISÕES

CONTRATANTE:

PREFEITURA MUNICIPAL DE ANGRA DOS REIS
SECRETARIA MUNICIPAL DE OBRAS E SERVIÇOS PÚBLICOS
DEPARTAMENTO DE PROJETOS E APOIO TÉCNICO
Praça Nilo Peçanha, 186 – Centro, Angra dos Reis – RJ, 23900–901

CONTRATADA:

WIND ENGENHARIA

Rua João Gomes Batista, 881 - Jardim Cidália - Tel.: (011) 5563-6529 - SP/SP.

Resp. Técnico : Márcio Yoshida CREA : SP-060133932/D	Assinatura:	Aprovação :	Data :

Contratante: PREFEITURA MUNICIPAL DE ANGRA DOS REIS

Unidade: E.M AMELIA ARAUJO LAGE

Endereço: RUA. JULIO LOPES S/N

Assunto : PROJETO EXECUTIVO - INSTALACOES ELETRICAS
PAVIMENTO TÉRREO-DISTRIBUICAO DE ILUMINACAO E TOMADAS

Escala : 1:50

Nº Desenho : E-01