ESTE PROJETO É DE PROPRIEDADE DA WIND, SENDO PROIBIDO A SUA REPRODUÇÃO PARCIAL E/OU TOTAL SEM PRÉVIA AUTORIZAÇÃO, SOB PENA DE LEI.

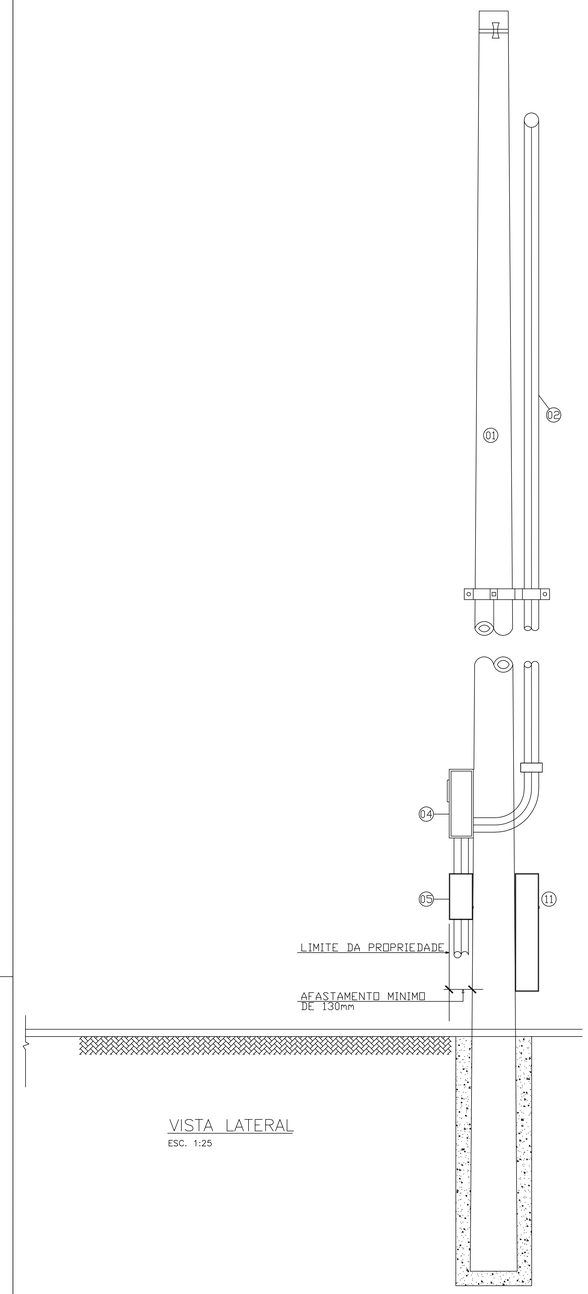


VISTA LATERAL

ESC. 1:25

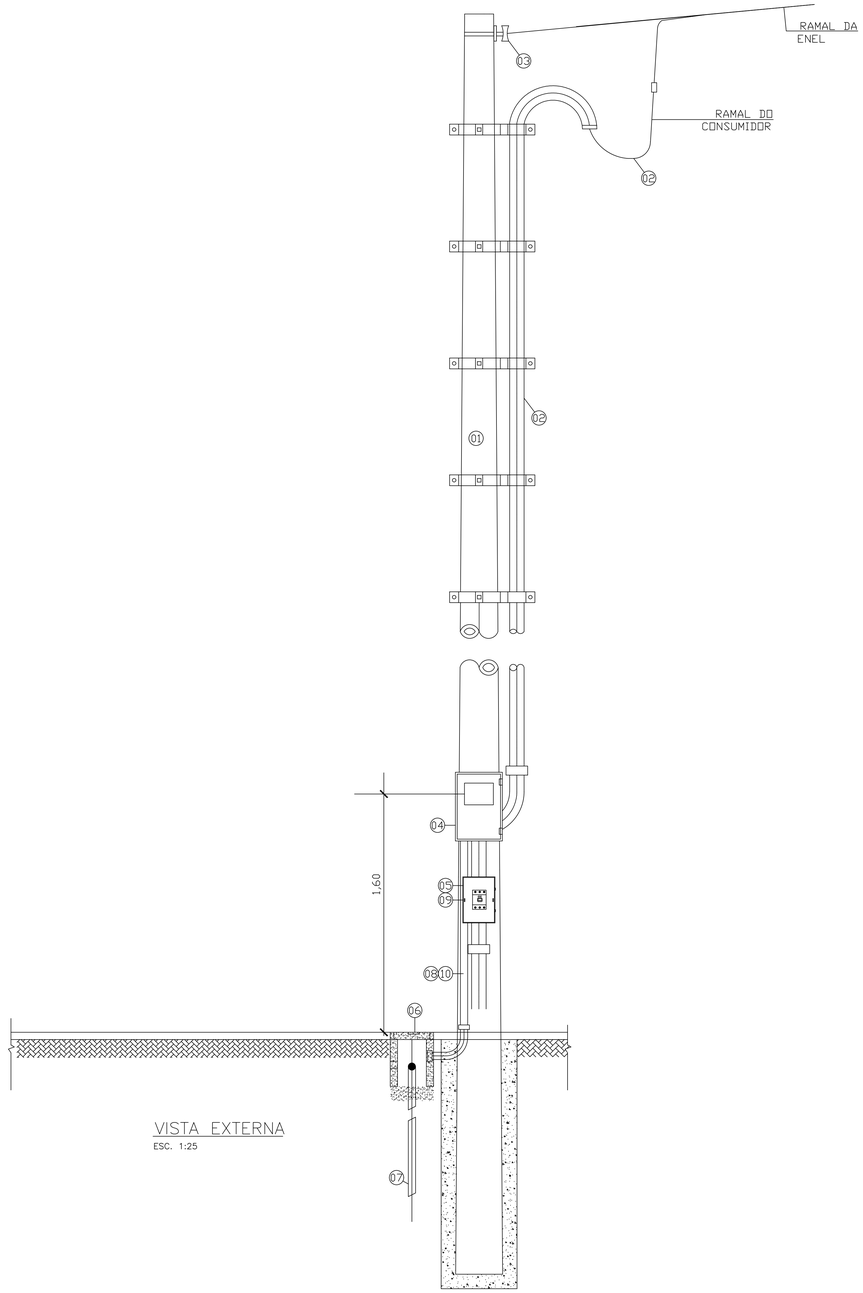


VISTA EXTERNA

ESC. 1:25

# LEGENDA

01 POSTE DE CONCRETO ARMADO DUPLO T COM ALTURA UTIL DE 7,0 METROS DE 300DAN FABRICANTE HOMOLOGADO PELA ENEL - 300 Dan

02 CONDUTOR PRE REUNIDO DE 3x95mm2+1x50mm2 RAMAL DE LIGACAO ATE AO MEDIDOR

03 ISOLADOR TIPO ROLDANA

04 CAIXA DE MEDICAO POLIFASICA DE 200A PADRAO ENEL

05 CAIXA DE LIGACAO E PROTECAO DO CONSUMIDOR

06 CAIXA DE ATERRAMENTO EM PVC COM TAMPA DE INSPEÇÃO

07 HASTE TIPO COPPERWELD DE 3mx3/4" ENVOLTA EM MASSA DE CALAFETAR

08 ELETRODUTO DE PVC DIAMETRO DE 2"

09 PARAFUSO DE SEGURANCA

10 CORDOALHA DE COBRE NU S=35mm2

11 QUADRO GERAL - QG

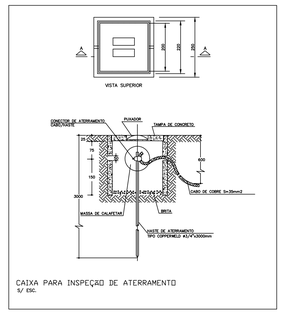


CAIXA PARA INSPEÇÃO DE ATERRAMENTO
S/ ESC.

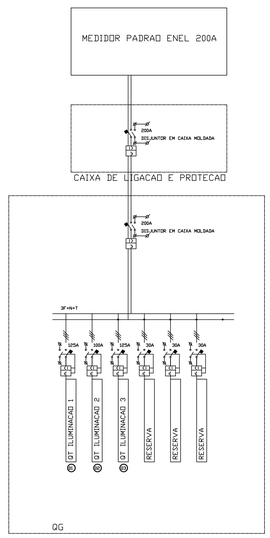


QG

## IMPLANTAÇÃO DO TERRENO

ESCALA 1:75

| SIMBOLOGIA | |
|---|---|
| IDENTIFICAÇÃO | DESCRIÇÃO |
| ▬ | QUADRO TERMINAL DE ILUMINACAO E TOMADAS |
| ——— | ELETRODUTO APARENTE |
| ——— | ELETRODUTO EMBUTIDO NO PISO |
| ——— | PERFILADO GALVANIZADO LISO 38x38mm |
| ▭ | ELETROCALHA GALVANIZADA LISA COM TAMPA |
| ⊢ | TE PARA ELETROCALHA LISA COM TAMPA |
| ⌐ | CURVA HORIZONTAL PARA ELETROCALHA LISA COM TAMPA |
| ⊠ | CAIXA DE PASSAGEM EM ALVENARIA NO PISO |
| ▮ | CAIXA DE PASSAGEM EM LIGA ALUMINIO TIPO CONDULETE |
| S | INTERRUPTOR BIPOLAR SIMPLES H=1,10cm |
| ⊖ | TOMADA 2P+T UNIVERSAL BAIXA 127V/10A H=0,30cm |
| ⊖ | TOMADA 2P+T UNIVERSAL MEDIA 127V/10A H=1,10cm |
| ⊖ | TOMADA 2P+T UNIVERSAL BAIXA 220V/10A H=1,10cm |
| ⊖ | TOMADA 3P+T UNIVERSAL MEDIA 220V/10A H=1,10cm |
| ◘ | SENSOR DE PRESENCA E/OU FOTOCELULA |
| ╲ | TUBULACAO QUE DESCE |
| ╱ | TUBULACAO QUE SOBE |
| ⌒ | TUBULACAO QUE PASSA |
| ⊣⊢ | FIACAO DE FASE, NEUTRO, RETORNO E TERRA |
| | BLOCO AUTONOMO DE ILUMINACAO DE EMERGENCIA COM BATERIA INCORPORADA, EQUIPADA COM LAMPADA LED DE 18W |
| | BLOCO AUTONOMO DE ILUMINACAO DE EMERGENCIA COM BATERIA INCORPORADA, EQUIPADA COM DUAS LAMPADA LED DE 25W |
| ▬ | APARELHO DE ILUMINACAO APARENTE EQUIPADA COM DUAS LAMPADAS DE LED DE 18W/4000K - COMPLETA |
| ▭ | APARELHO DE ILUMINACAO APARENTE EQUIPADA COM UMA LAMPADAS DE LED DE 18W/4000K - COMPLETA |
| ✣ | POSTE METALICO DIAMETRO DE Ø3" DE ALTURA DE 3metros EQUIPADA COM QUATRO LUMINARIAS COM LAMPADAS DE LED DE 25W |
| ⚷ | POSTE METALICO DIAMETRO DE Ø3" DE ALTURA DE 3metros EQUIPADA COM DUAS LUMINARIAS COM LAMPADAS DE LED DE 25W |
| ● | PONTO DE FORCA TRIFASICO+NEUTRO+TERRA |
| | |

| NOTAS |
|---|

1- ELETRODUTOS SERÃO CONCEBIDOS EM AÇO GALVANIZADO, QUANDO NÃO INDICADO EM PLANTA DN. Ø3/4".

2 - CABEAMENTO NÃO INDICADO SERÁ DE SEÇÃO NOMINAL 2,5mm², FLEXÍVEIS, COM ISOLAÇÃO 750V.

3 - ELETROCALHAS SERÃO CONCEBIDAS EM AÇO GALVANIZADO COM TAMPA, QUANDO NÃO INDICADAS, DE 150x100mm.

4- OS FECHAMENTOS ESTANQUES, PONTOS PARA DRENAGEM, FURAÇÕES NAS PAREDES E OU LAJES, ABERTURAS NAS PORTAS SERÃO ENCARGOS DA EMPRESA EXECUTORA.

OBSERVACOES

| No. | DATA | DES. | DESCRIÇÃO |
|---|---|---|---|
| 00 | 29/03/2022 | Karina | Emissão Inicial. |

REVISÕES

CONTRATANTE:

PREFEITURA MUNICIPAL DE ANGRA DOS REIS
SECRETARIA MUNICIPAL DE OBRAS E SERVIÇOS PÚBLICOS
DEPARTAMENTO DE PROJETOS E APOIO TÉCNICO
Praça Nilo Peçanha, 186 – Centro, Angra dos Reis – RJ, 23900-901

CONTRATADA:

WIND ENGENHARIA

Rua João Gomes Batista, 881 - Jardim Cidália - Tel.: (011) 5563-6529 - SP/SP.

| Resp. Técnico : Marcio Yoshida CREA : SP-060139030/D | Assinatura : | Aprovação : | Data : |
|---|---|---|---|
| | | | |

Contratante: PREFEITURA MUNICIPAL DE ANGRA DOS REIS

Unidade: E.M AMELIA ARAUJO LAGE

Endereço: RUA. JULIO LOPES S/N

Assunto : PROJETO EXECUTIVO - INSTALACOES ELETRICAS
ENTRADA DE ENERGIA ELETRICA

Escala : 1:75

Nº Desenho : E-07

| VAGOS PARA ANOTAÇÕES | | | |
|---|---|---|---|
| CIRCUITO | DISJUNTOR | | CABO |
| Nº | POLOS | Amp. | Seção (mm²) |
| 01 | B,N,FE | 0,00 | 0,00 |
| 02 | B,N,FE | 0,00 | 0,00 |
