



PERFIS
ESCALA: 1:250


PERFIL 3

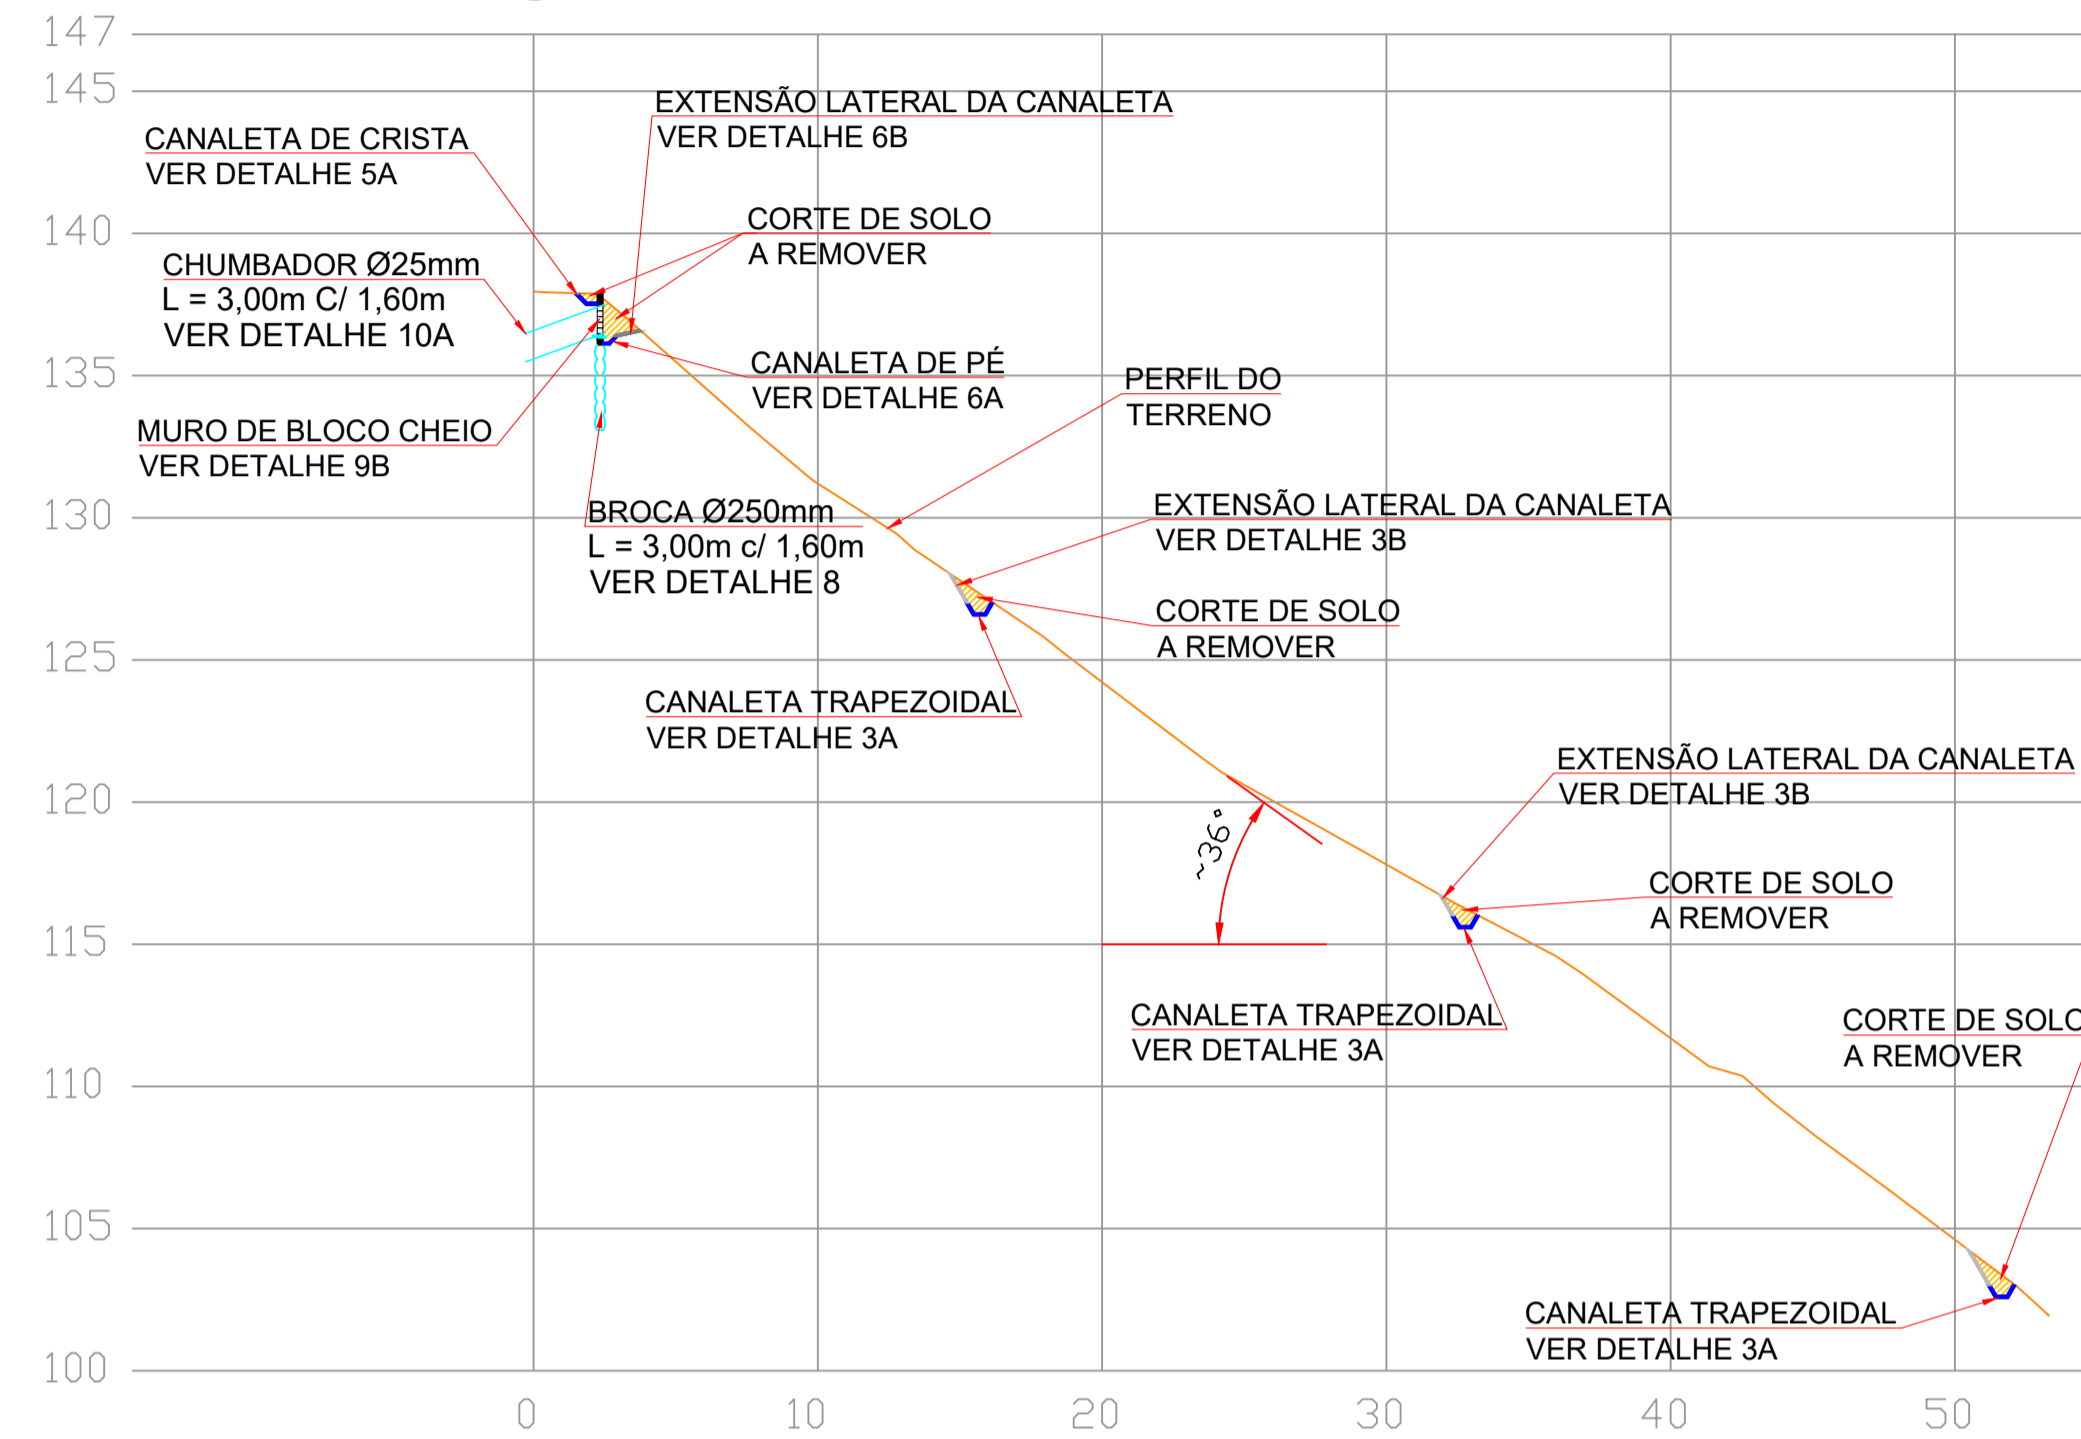

PERFIL 4

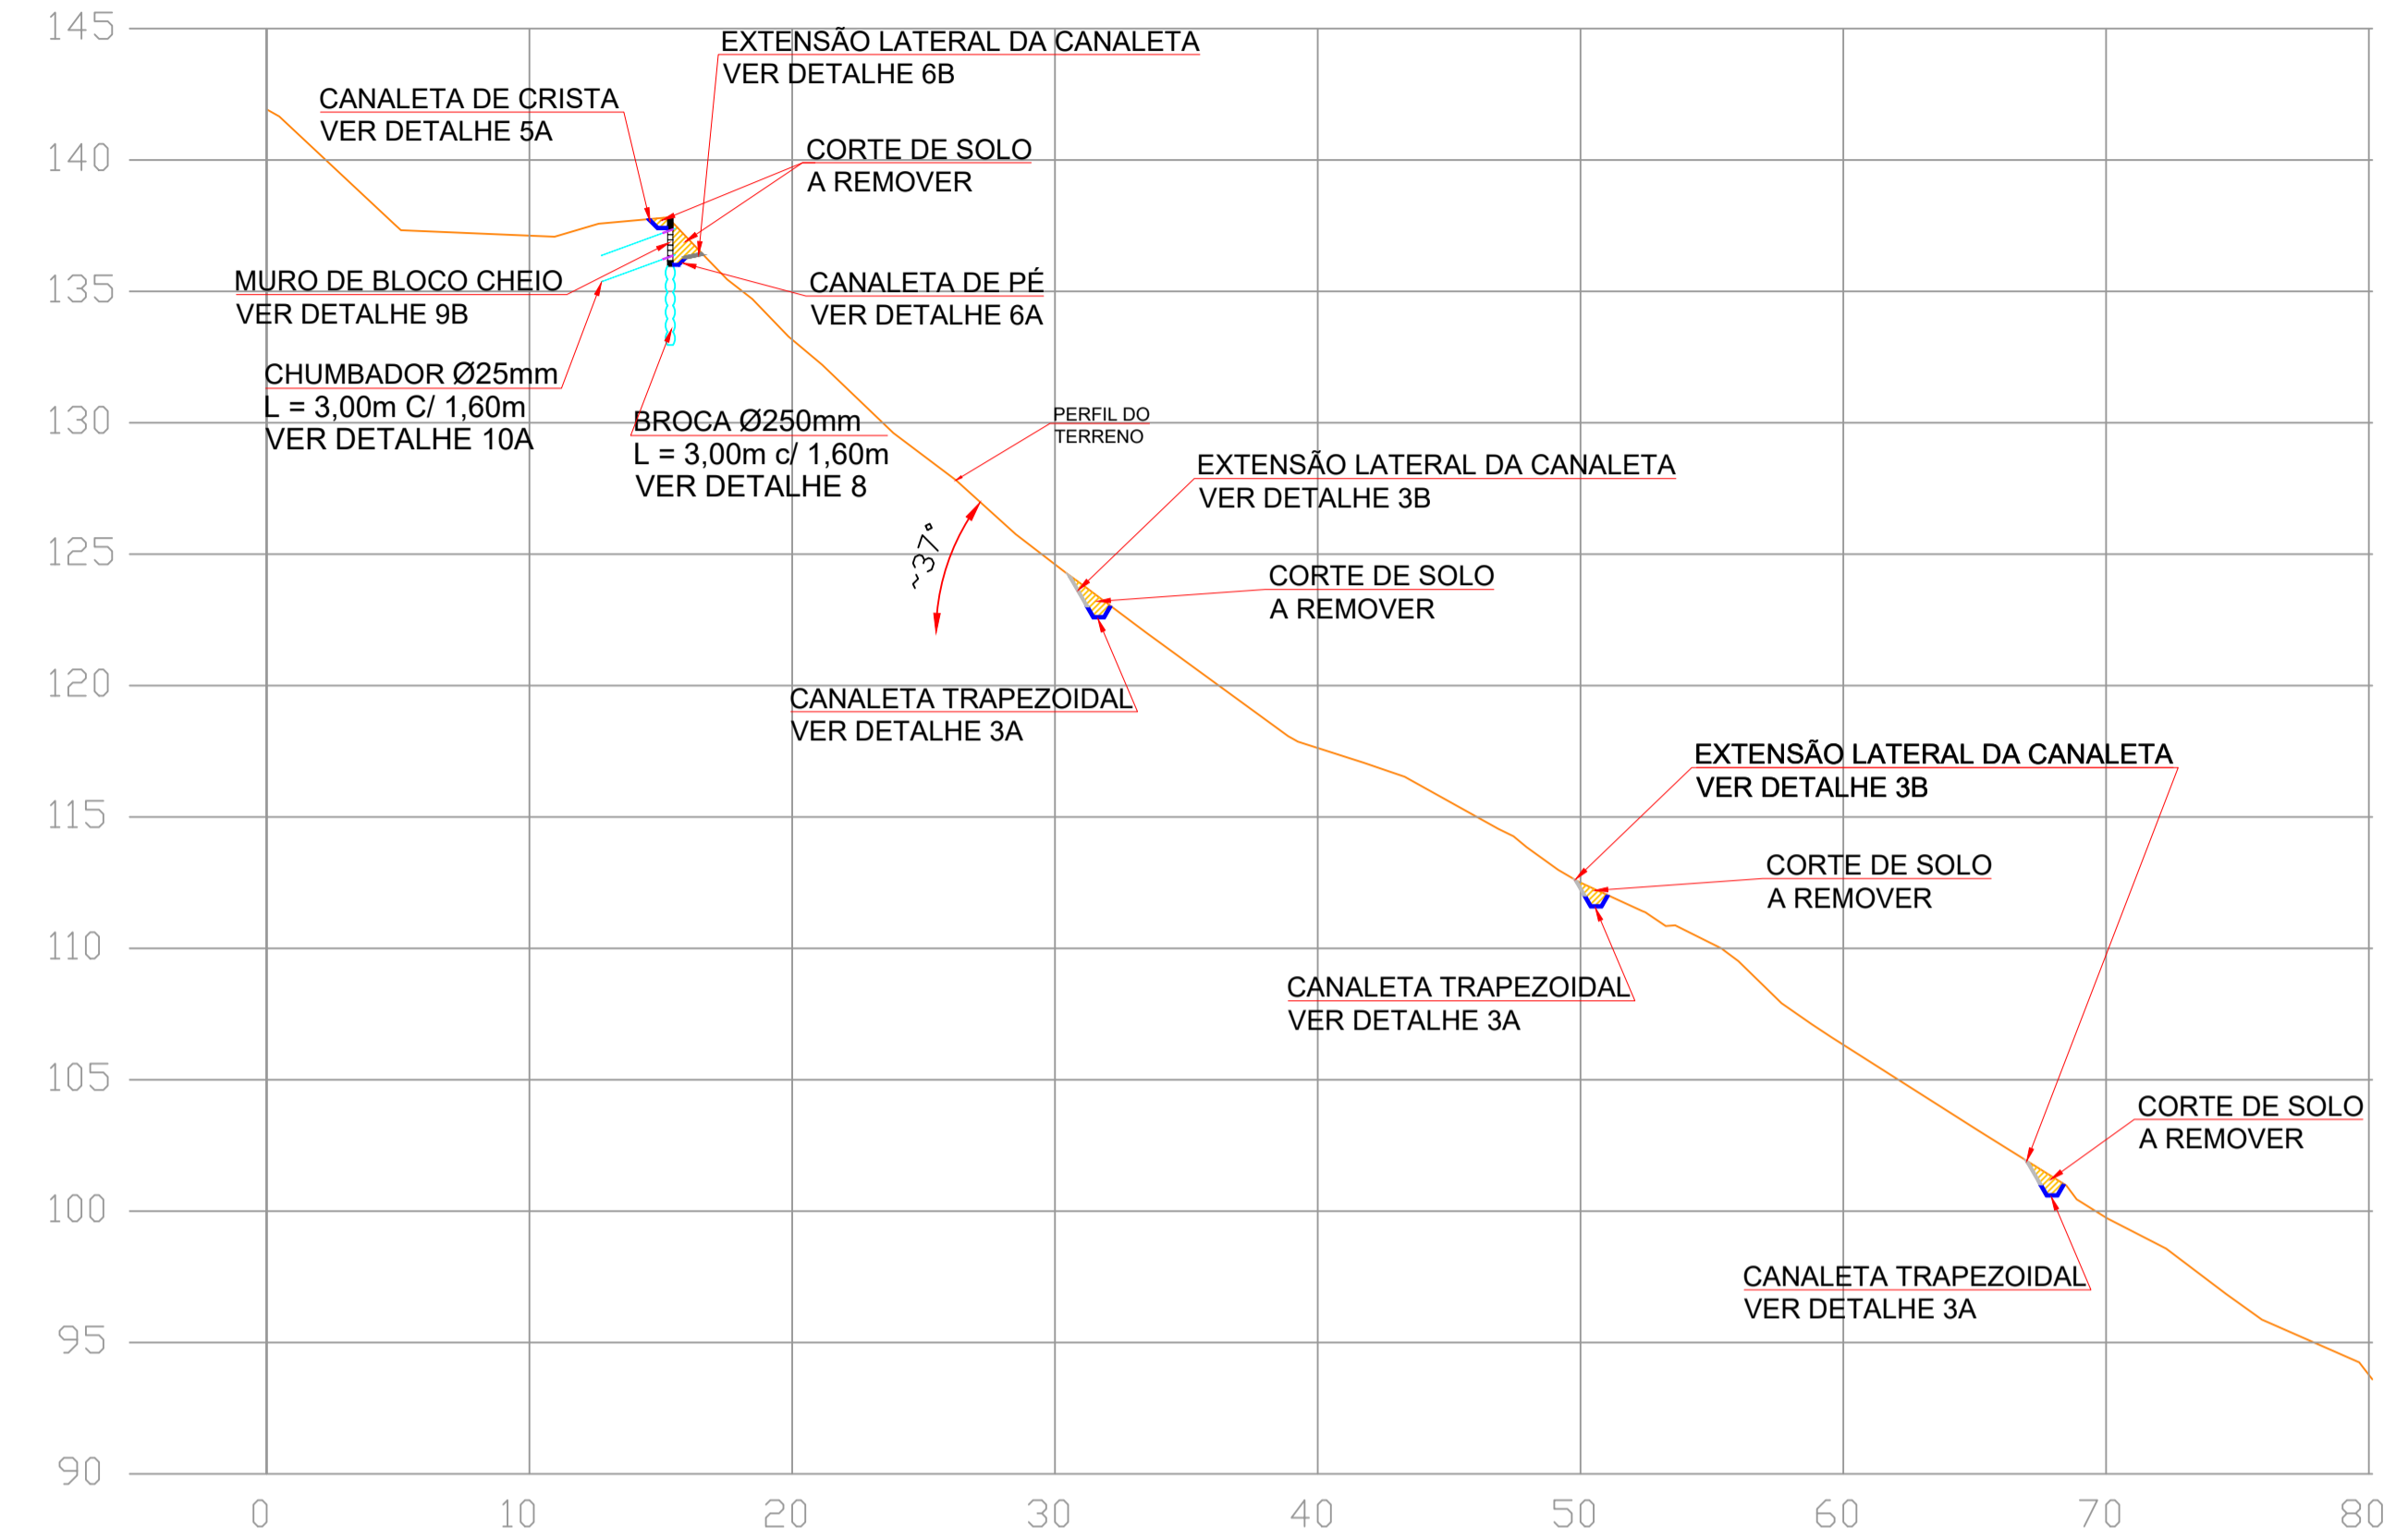

PERFIL 5

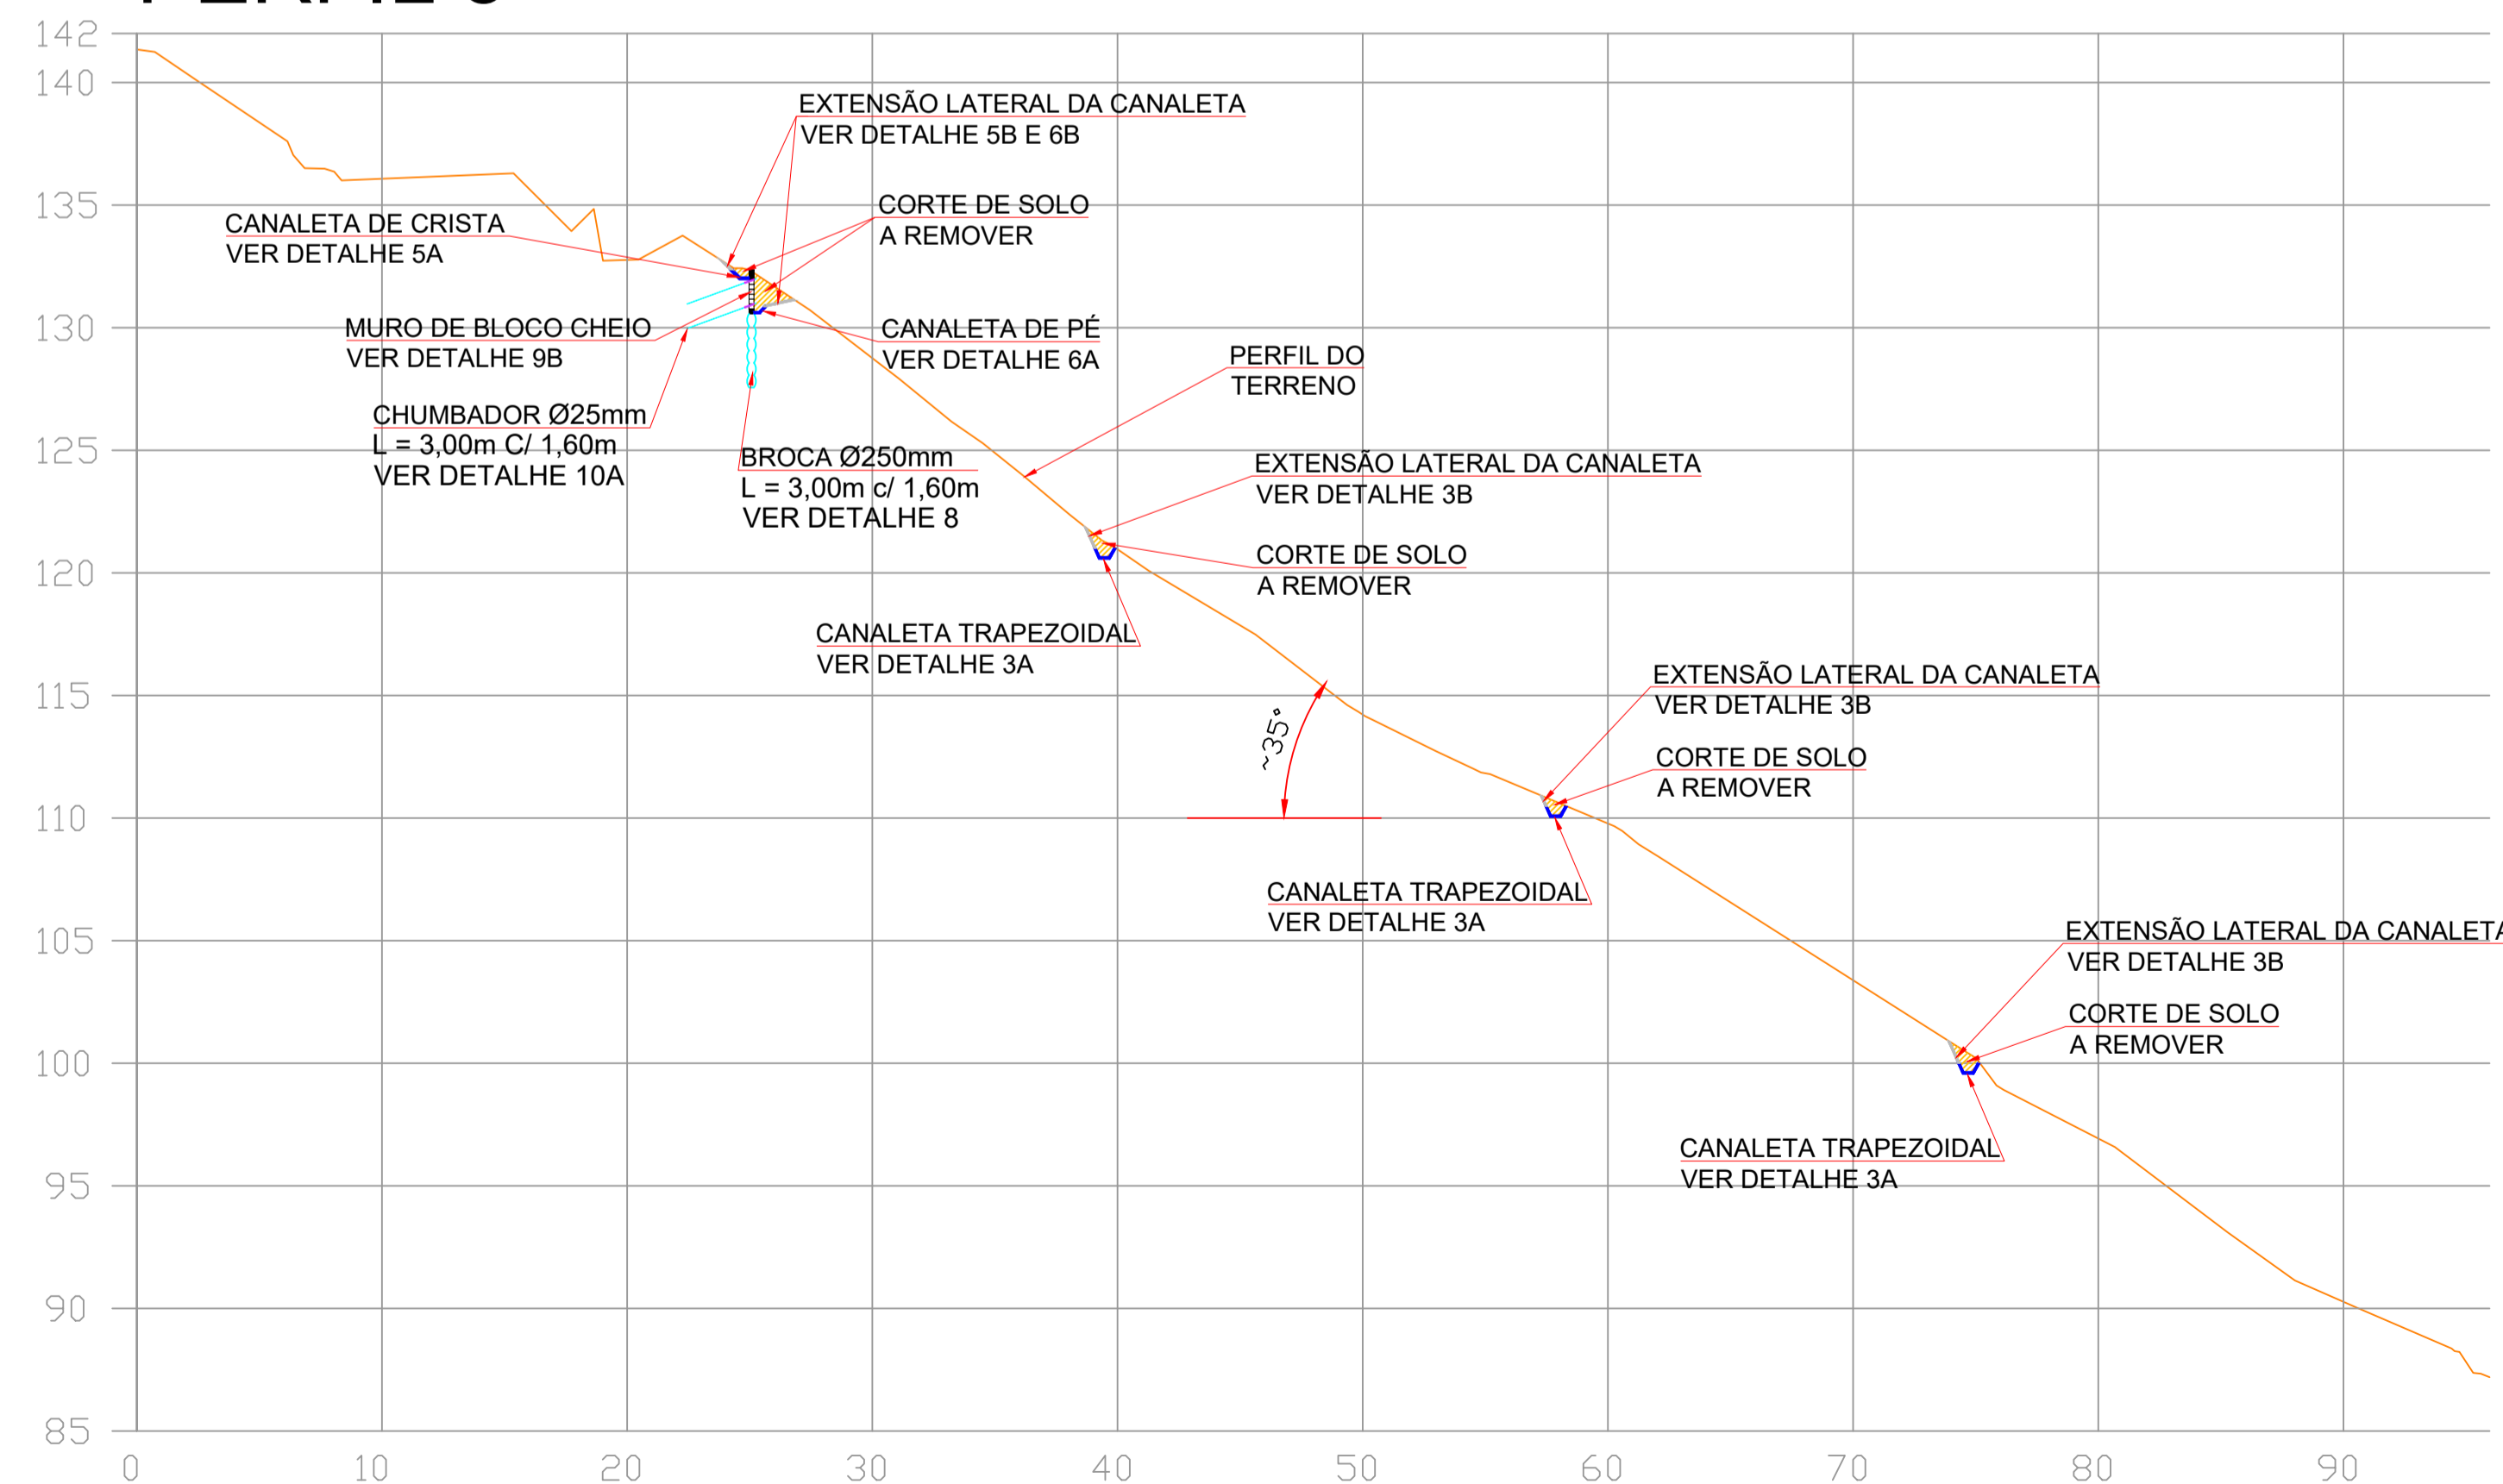

LEGENDA

- REVESTIMENTO EM CONCRETO C/ CHUMBADORES
- MURO DE BLOCO DE CONCRETO CHEIO C/ SOLO CIMENTO
- REVESTIMENTO VEGETAL
- REVESTIMENTO DE COLCHÃO TIPO RENO e=23cm

REVISÕES

REVISÃO 0: EMISSÃO INICIAL (11/02/2020)

LIBRA Construtora **PERFIS LONGITUDINAIS**

PROJETO DE CONTENÇÃO E ESTABILIZAÇÃO DE TALUDE NO MORRO DA GLÓRIA I (PRÓXIMO ÀS RUAS A E B)

PROJ.	DES.	VERIF.	APROV.	DATA	ESCALA INDICADA	CONTRATO 10/2020/SJUS
RICARDO	FERNANDA	RICARDO	RICARDO	02/2020	DES. N° 04/08	REVISÃO 0

Prefeitura de Angra dos Reis
Instituto Municipal do Ambiente de Angra dos Reis



Verificação de autenticidade em <http://angra.horizontemais.net.br/autenticacao>
código: QR11-02011-2020-11-10A08

APROVADO
05/03/2020 Processo: 1056

Cynthia Beltrão Salgado
Diretor de Licenciamento Urbanístico Matr. 19176