



# PERFIS

ESCALA: 1:250


## PERFIL 6

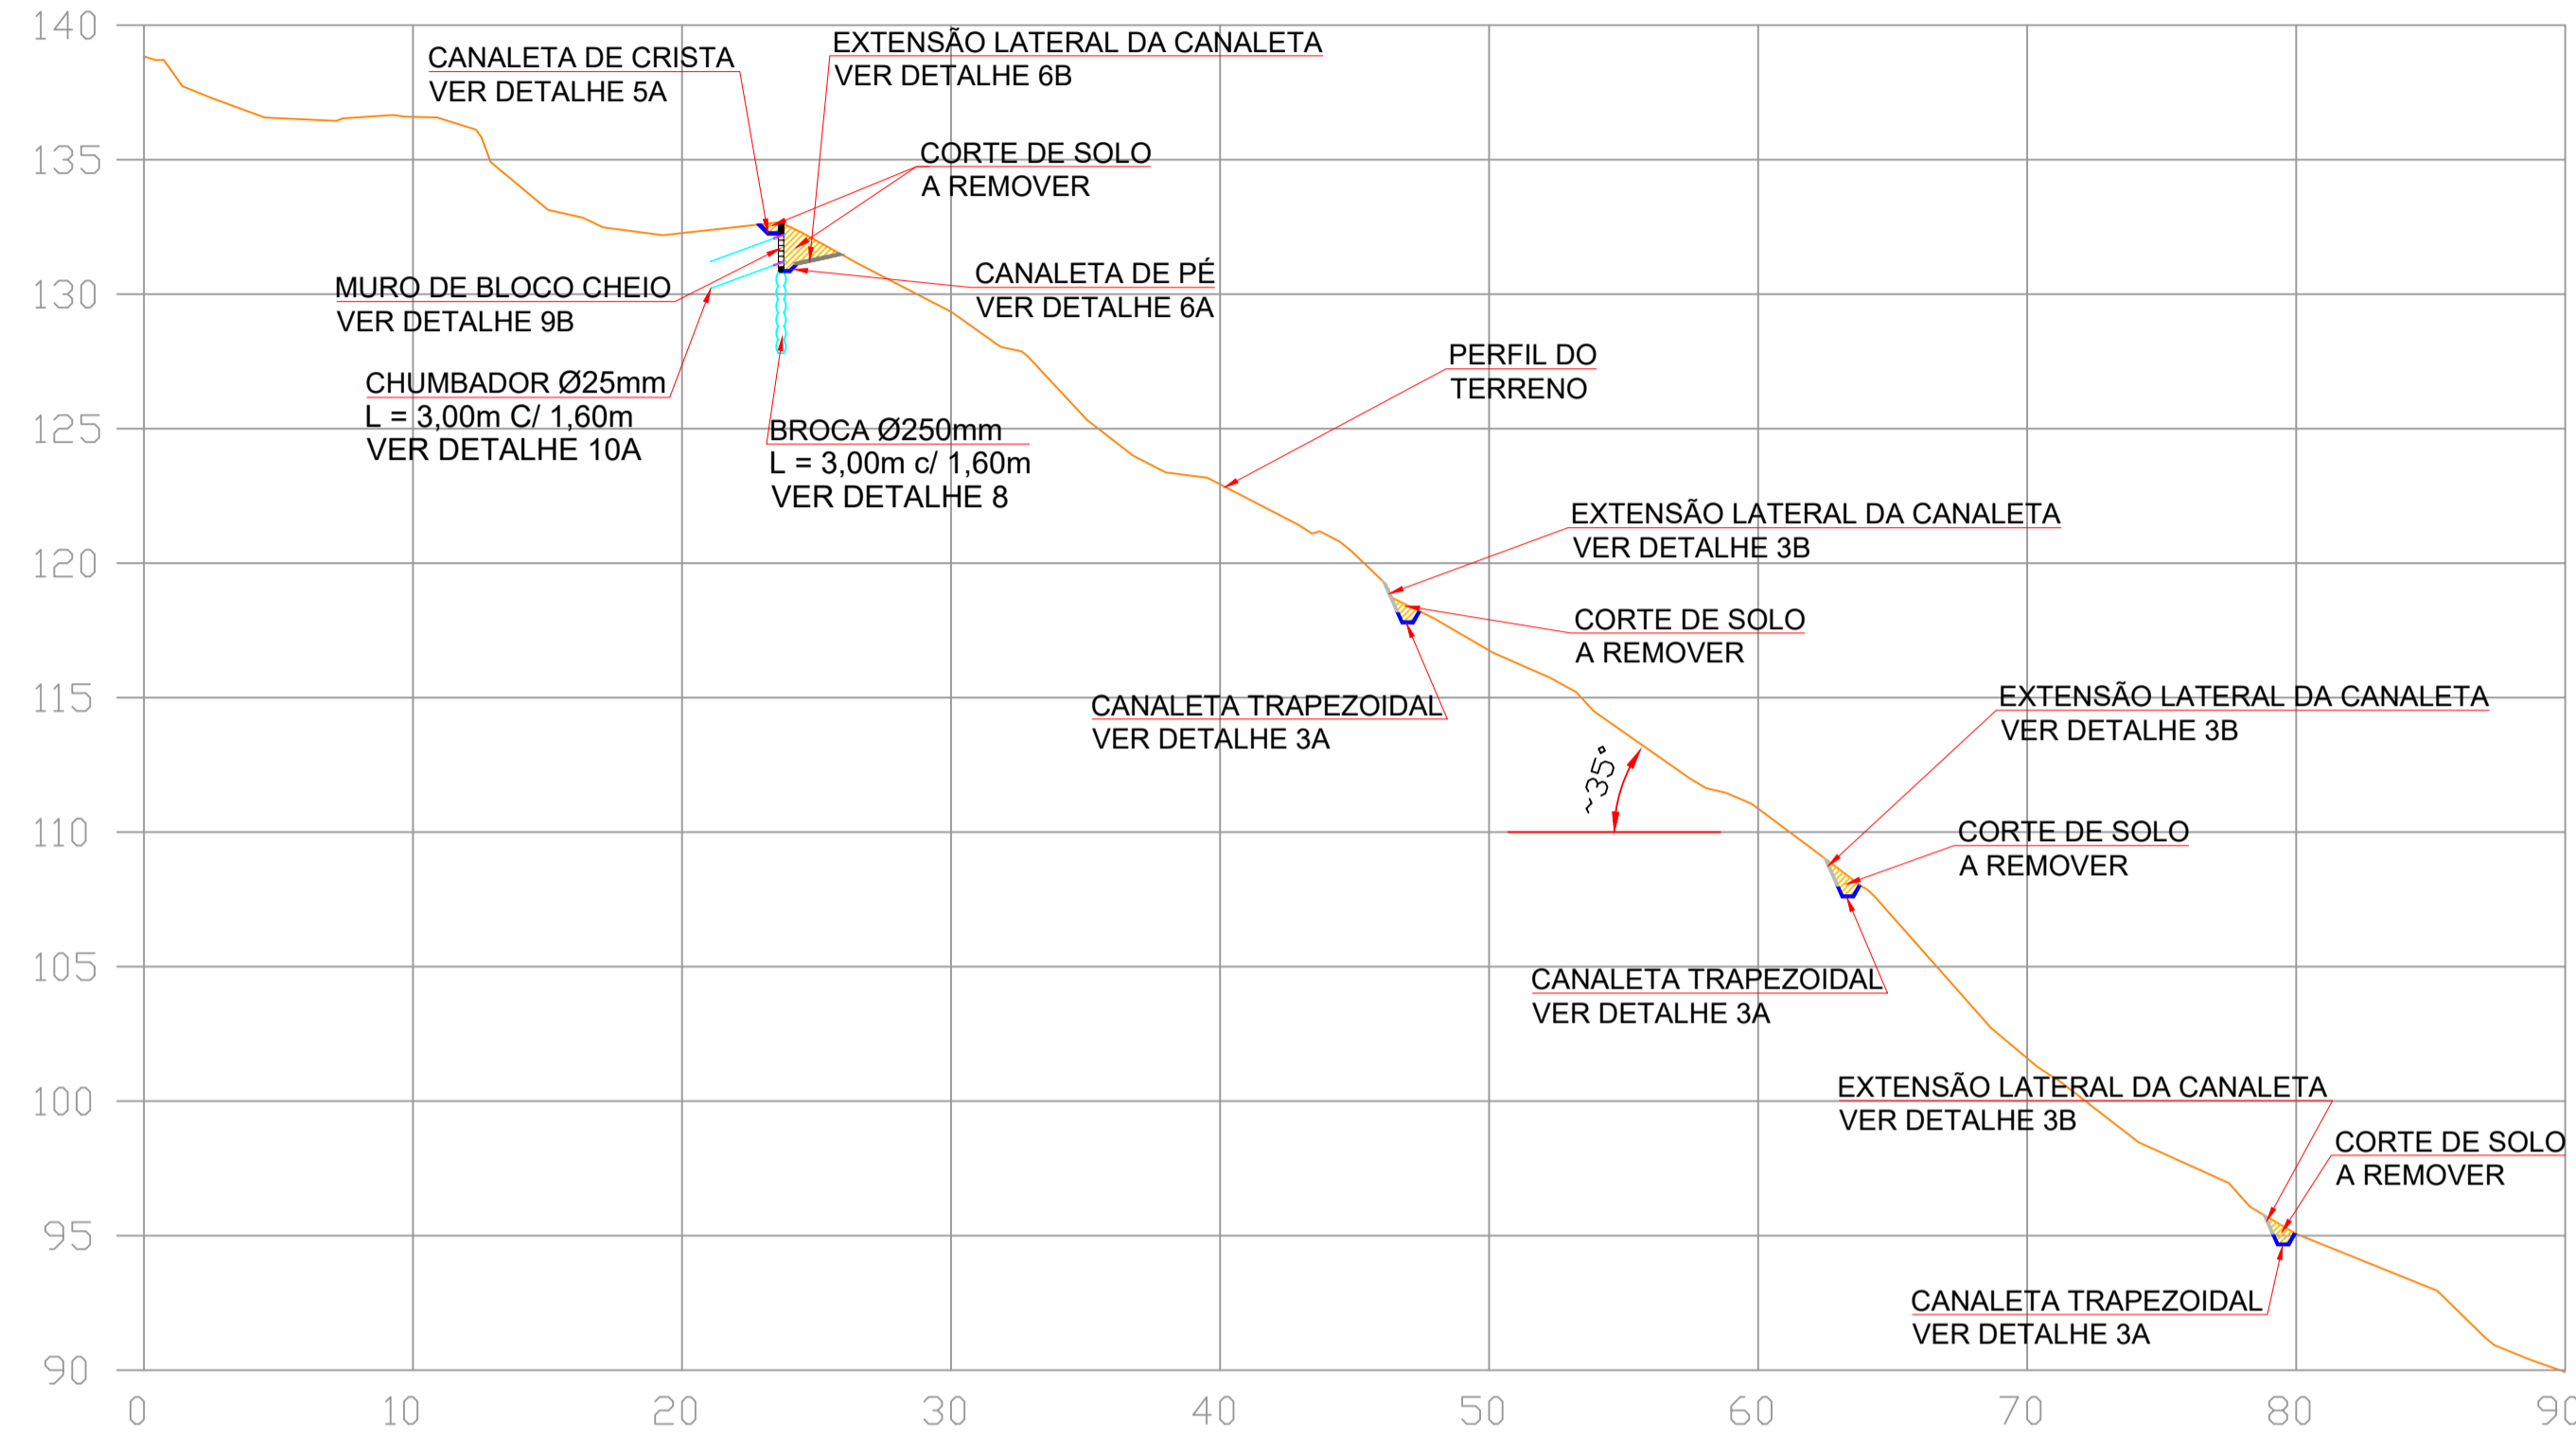

## PERFIL 8


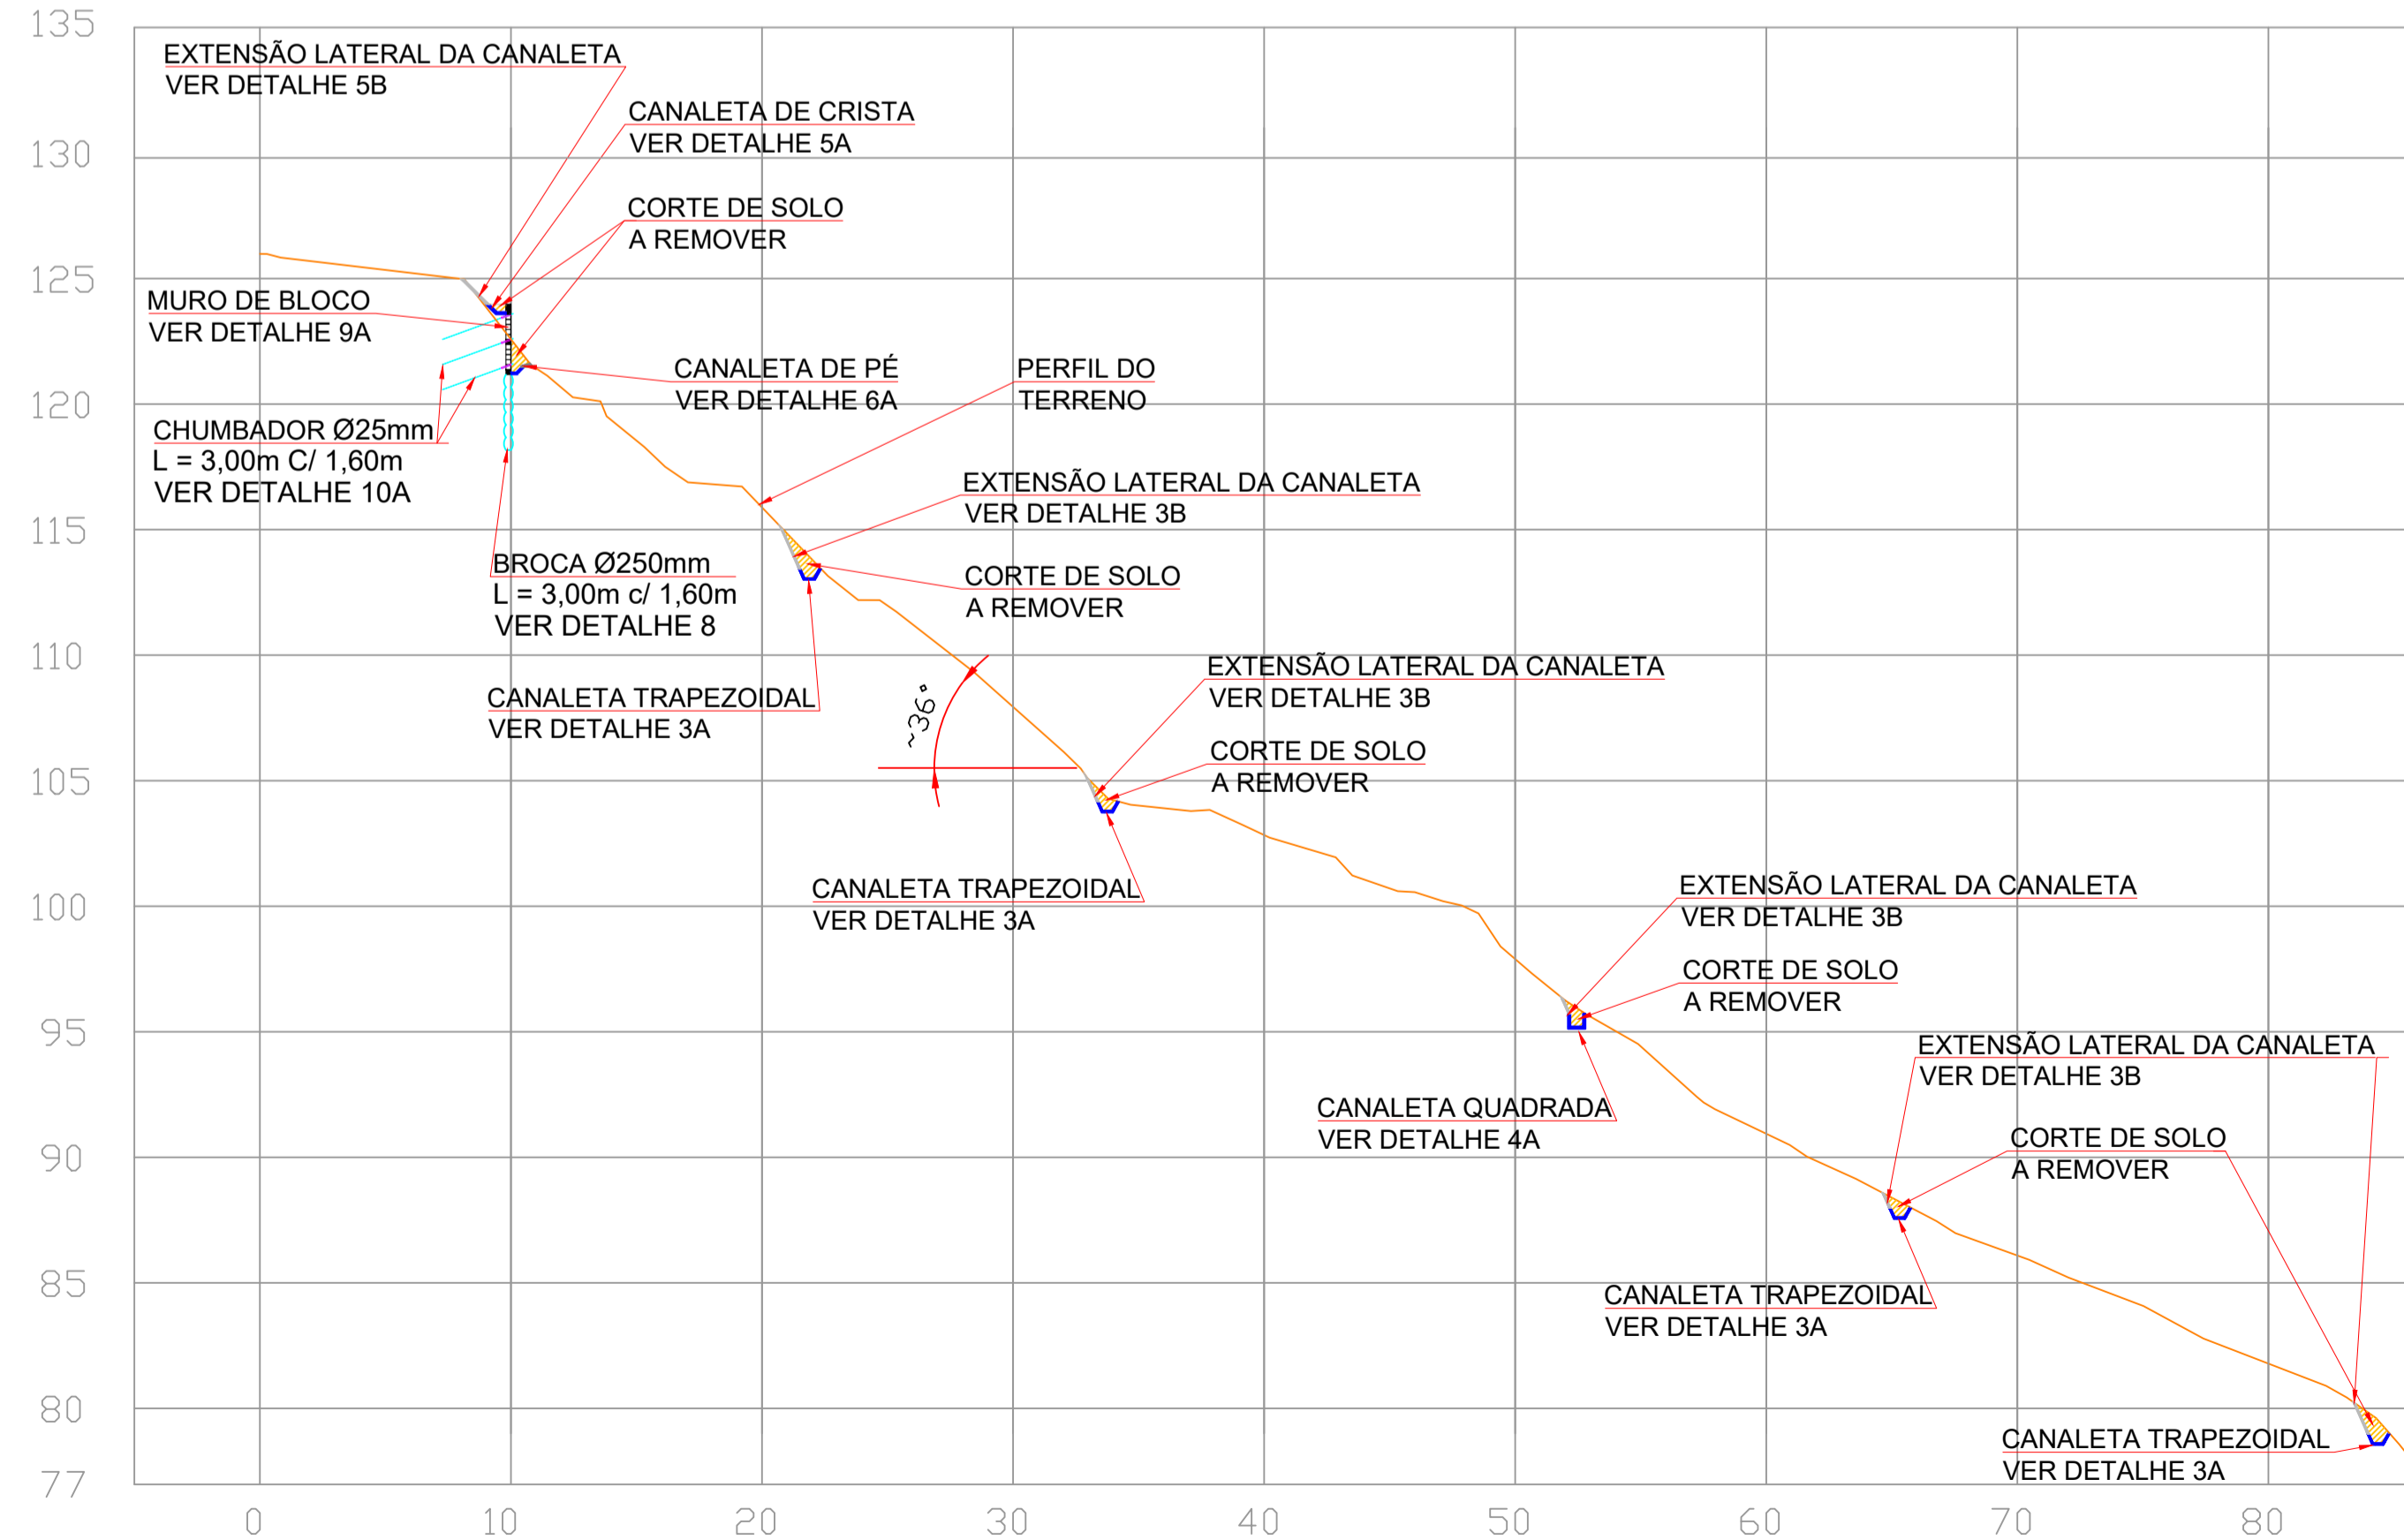


## PERFIL 7

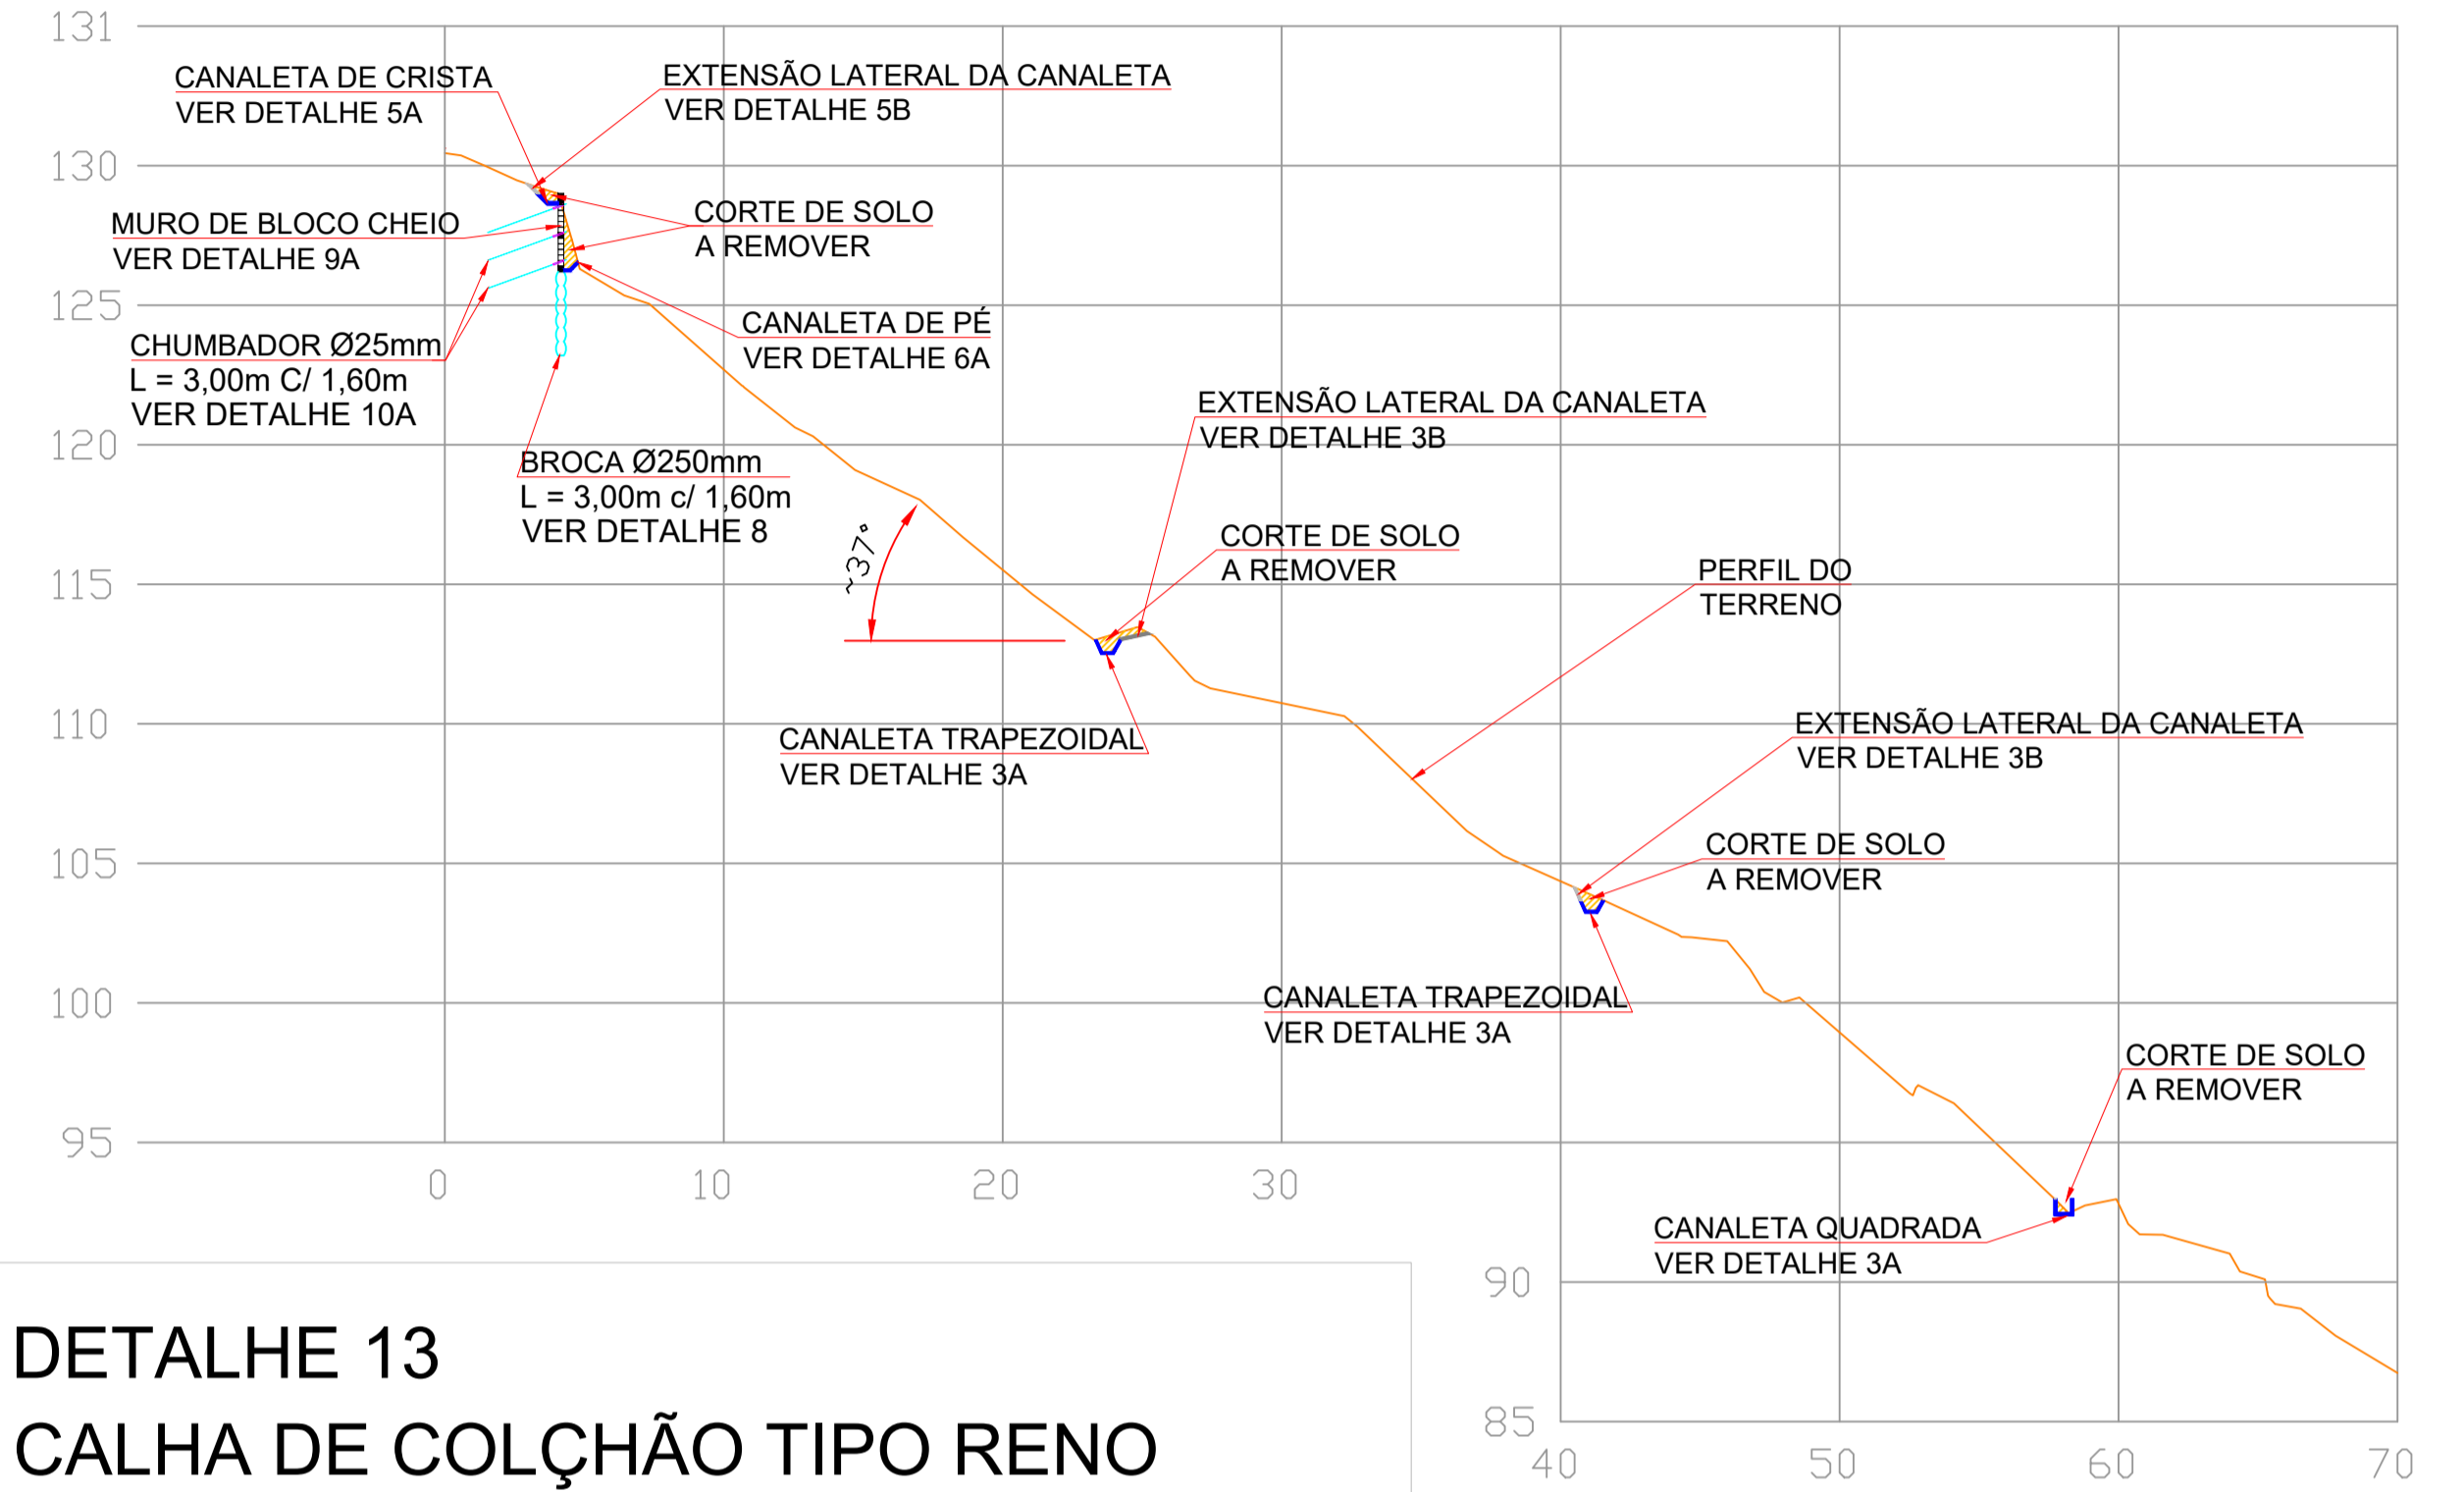

## DETALHE 13 CALHA DE COLÇÃO TIPO RENO

ESCALA: ESQUEMÁTICA

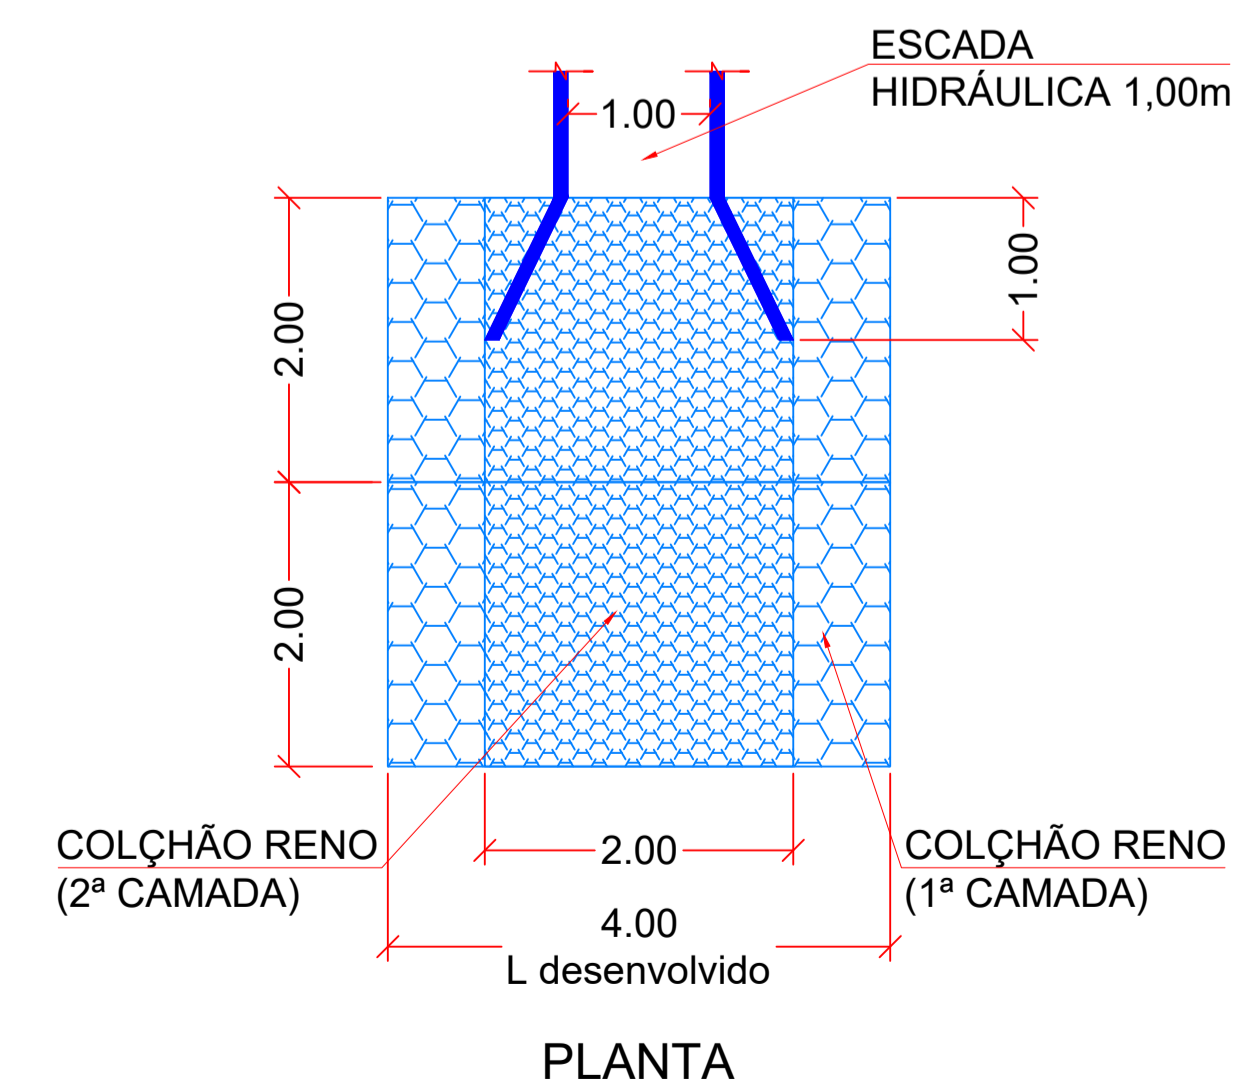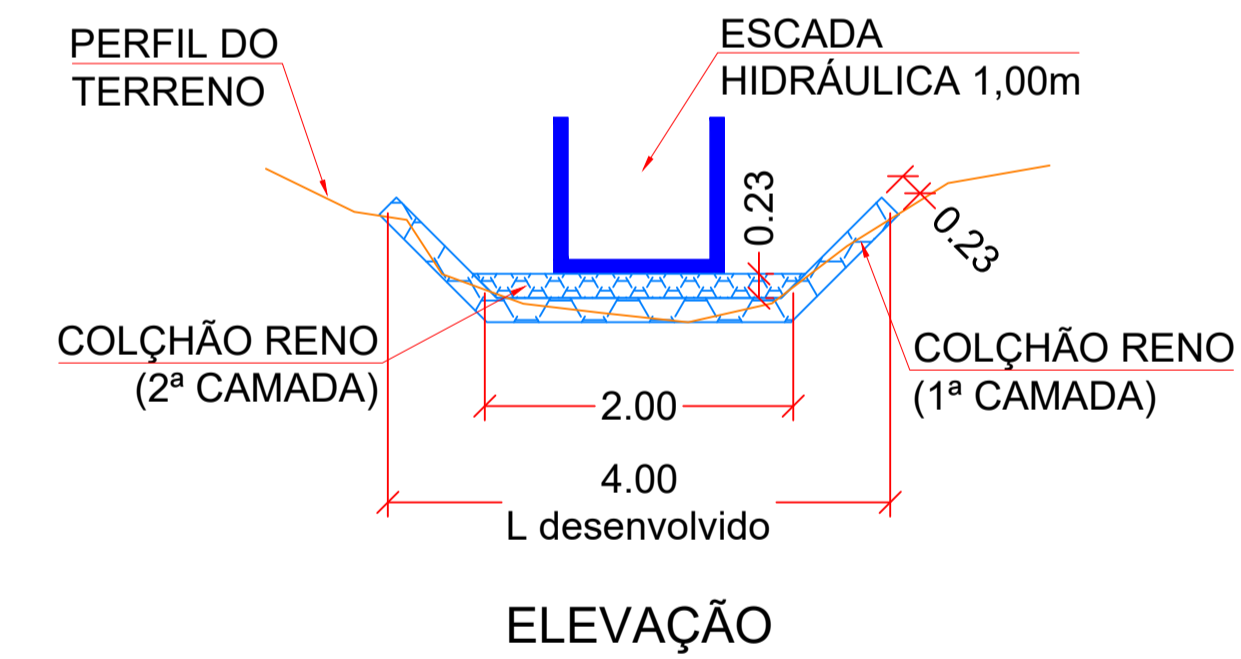

### LEGENDA

- REVESTIMENTO EM CONCRETO C/ CHUMBADORES
- MURO DE BLOCO DE CONCRETO CHEIO C/ SOLO CIMENTO
- REVESTIMENTO VEGETAL
- REVESTIMENTO DE COLÇÃO TIPO RENO e=23cm

### REVISÕES

REVISÃO 0: EMISSÃO INICIAL (11/02/2020)

**LIBRA** Construtora  
PERFIS LONGITUDINAIS E  
DETALHE DA CALHA DE COLÇÃO TIPO RENO

PROJETO DE CONTENÇÃO E ESTABILIZAÇÃO DE  
TALUDE NO MORRO DA GLÓRIA I  
(PRÓXIMO ÀS RUAS A E B)

PROJ.	DES.	VERIF.	APROV.	DATA	ESCALA INDICADA	CONTRATO 10/2020/SDUS
RICARDO	FERNANDA	RICARDO	RICARDO	02/2020	DES. N° 05/08	REVISÃO 0

Prefeitura de Angra dos Reis  
Instituto Municipal do Ambiente de Angra dos Reis

### REFERÊNCIAS



Verificação de autenticidade em  
<http://engra.licenciamento.net.br/autenticacao>  
código 08Y1-08Y1-Z6Y1-T8L8

**APROVADO**  
05/03/2020 Processo: 1056

Cynthia Beltrão Salgado  
Diretor de Licenciamento Urbanístico Matr. 19176