



**PERFIS**  
ESCALA: 1:250


**PERFIL 9**

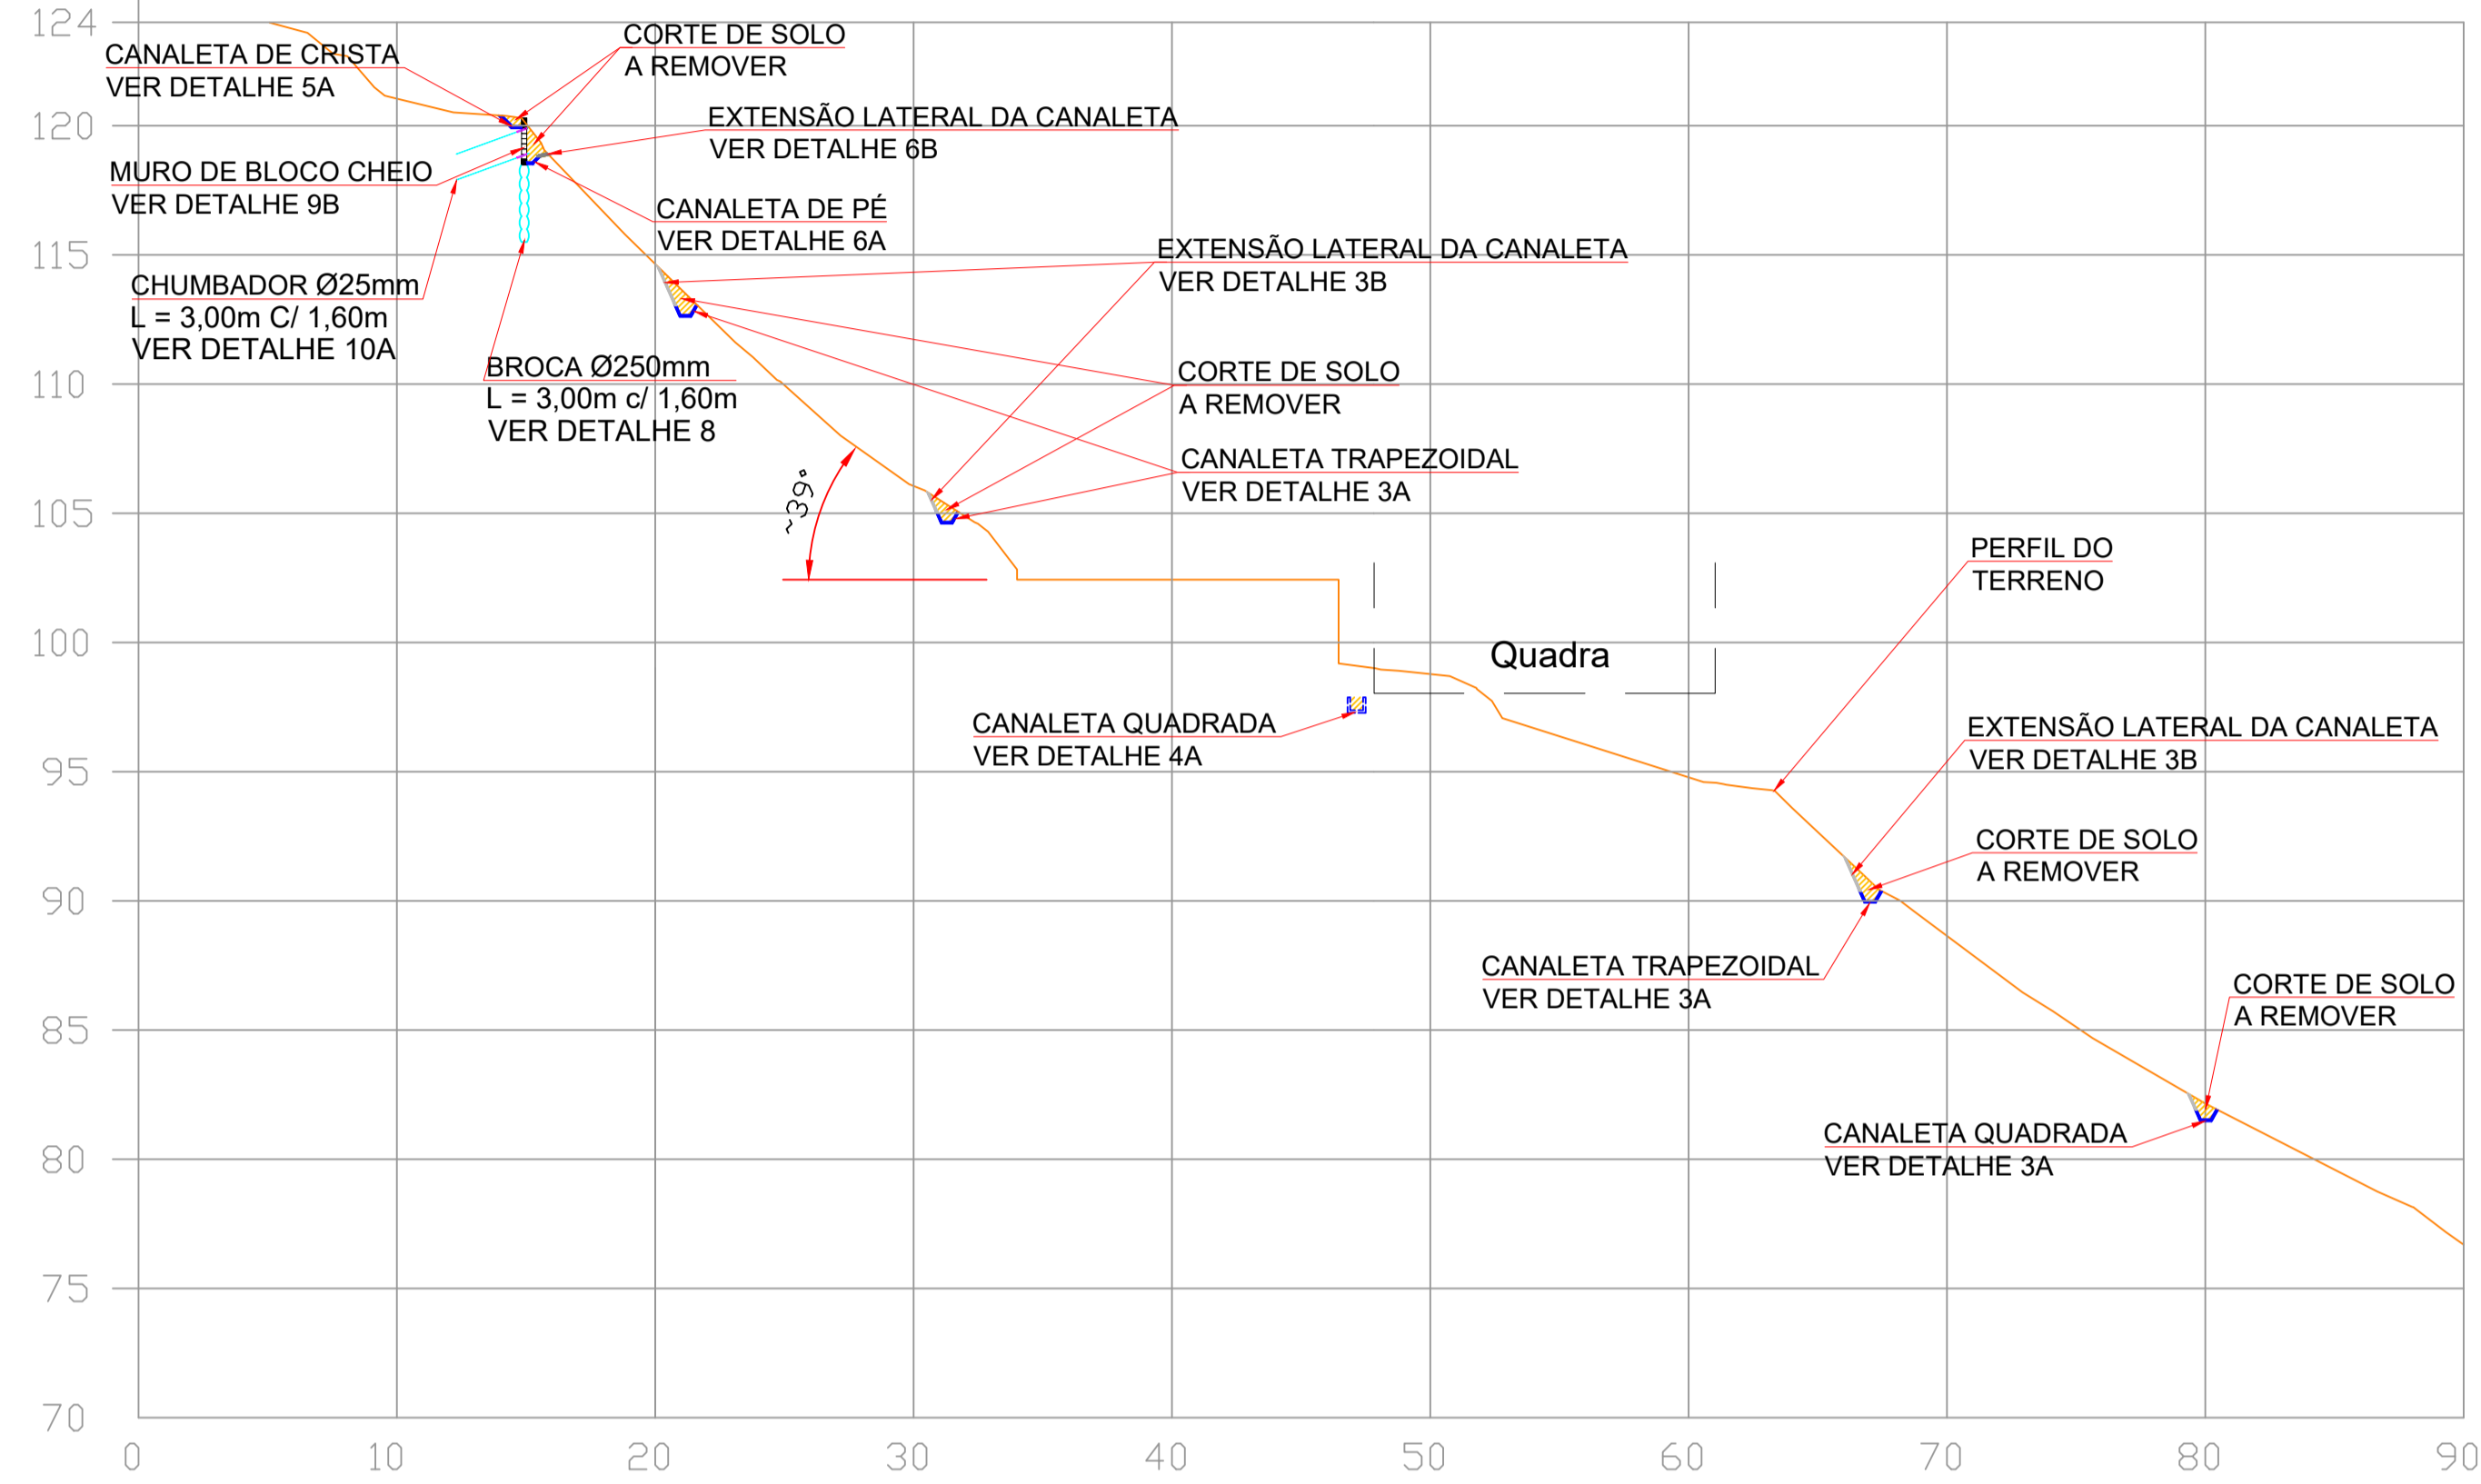


**PERFIL 10**

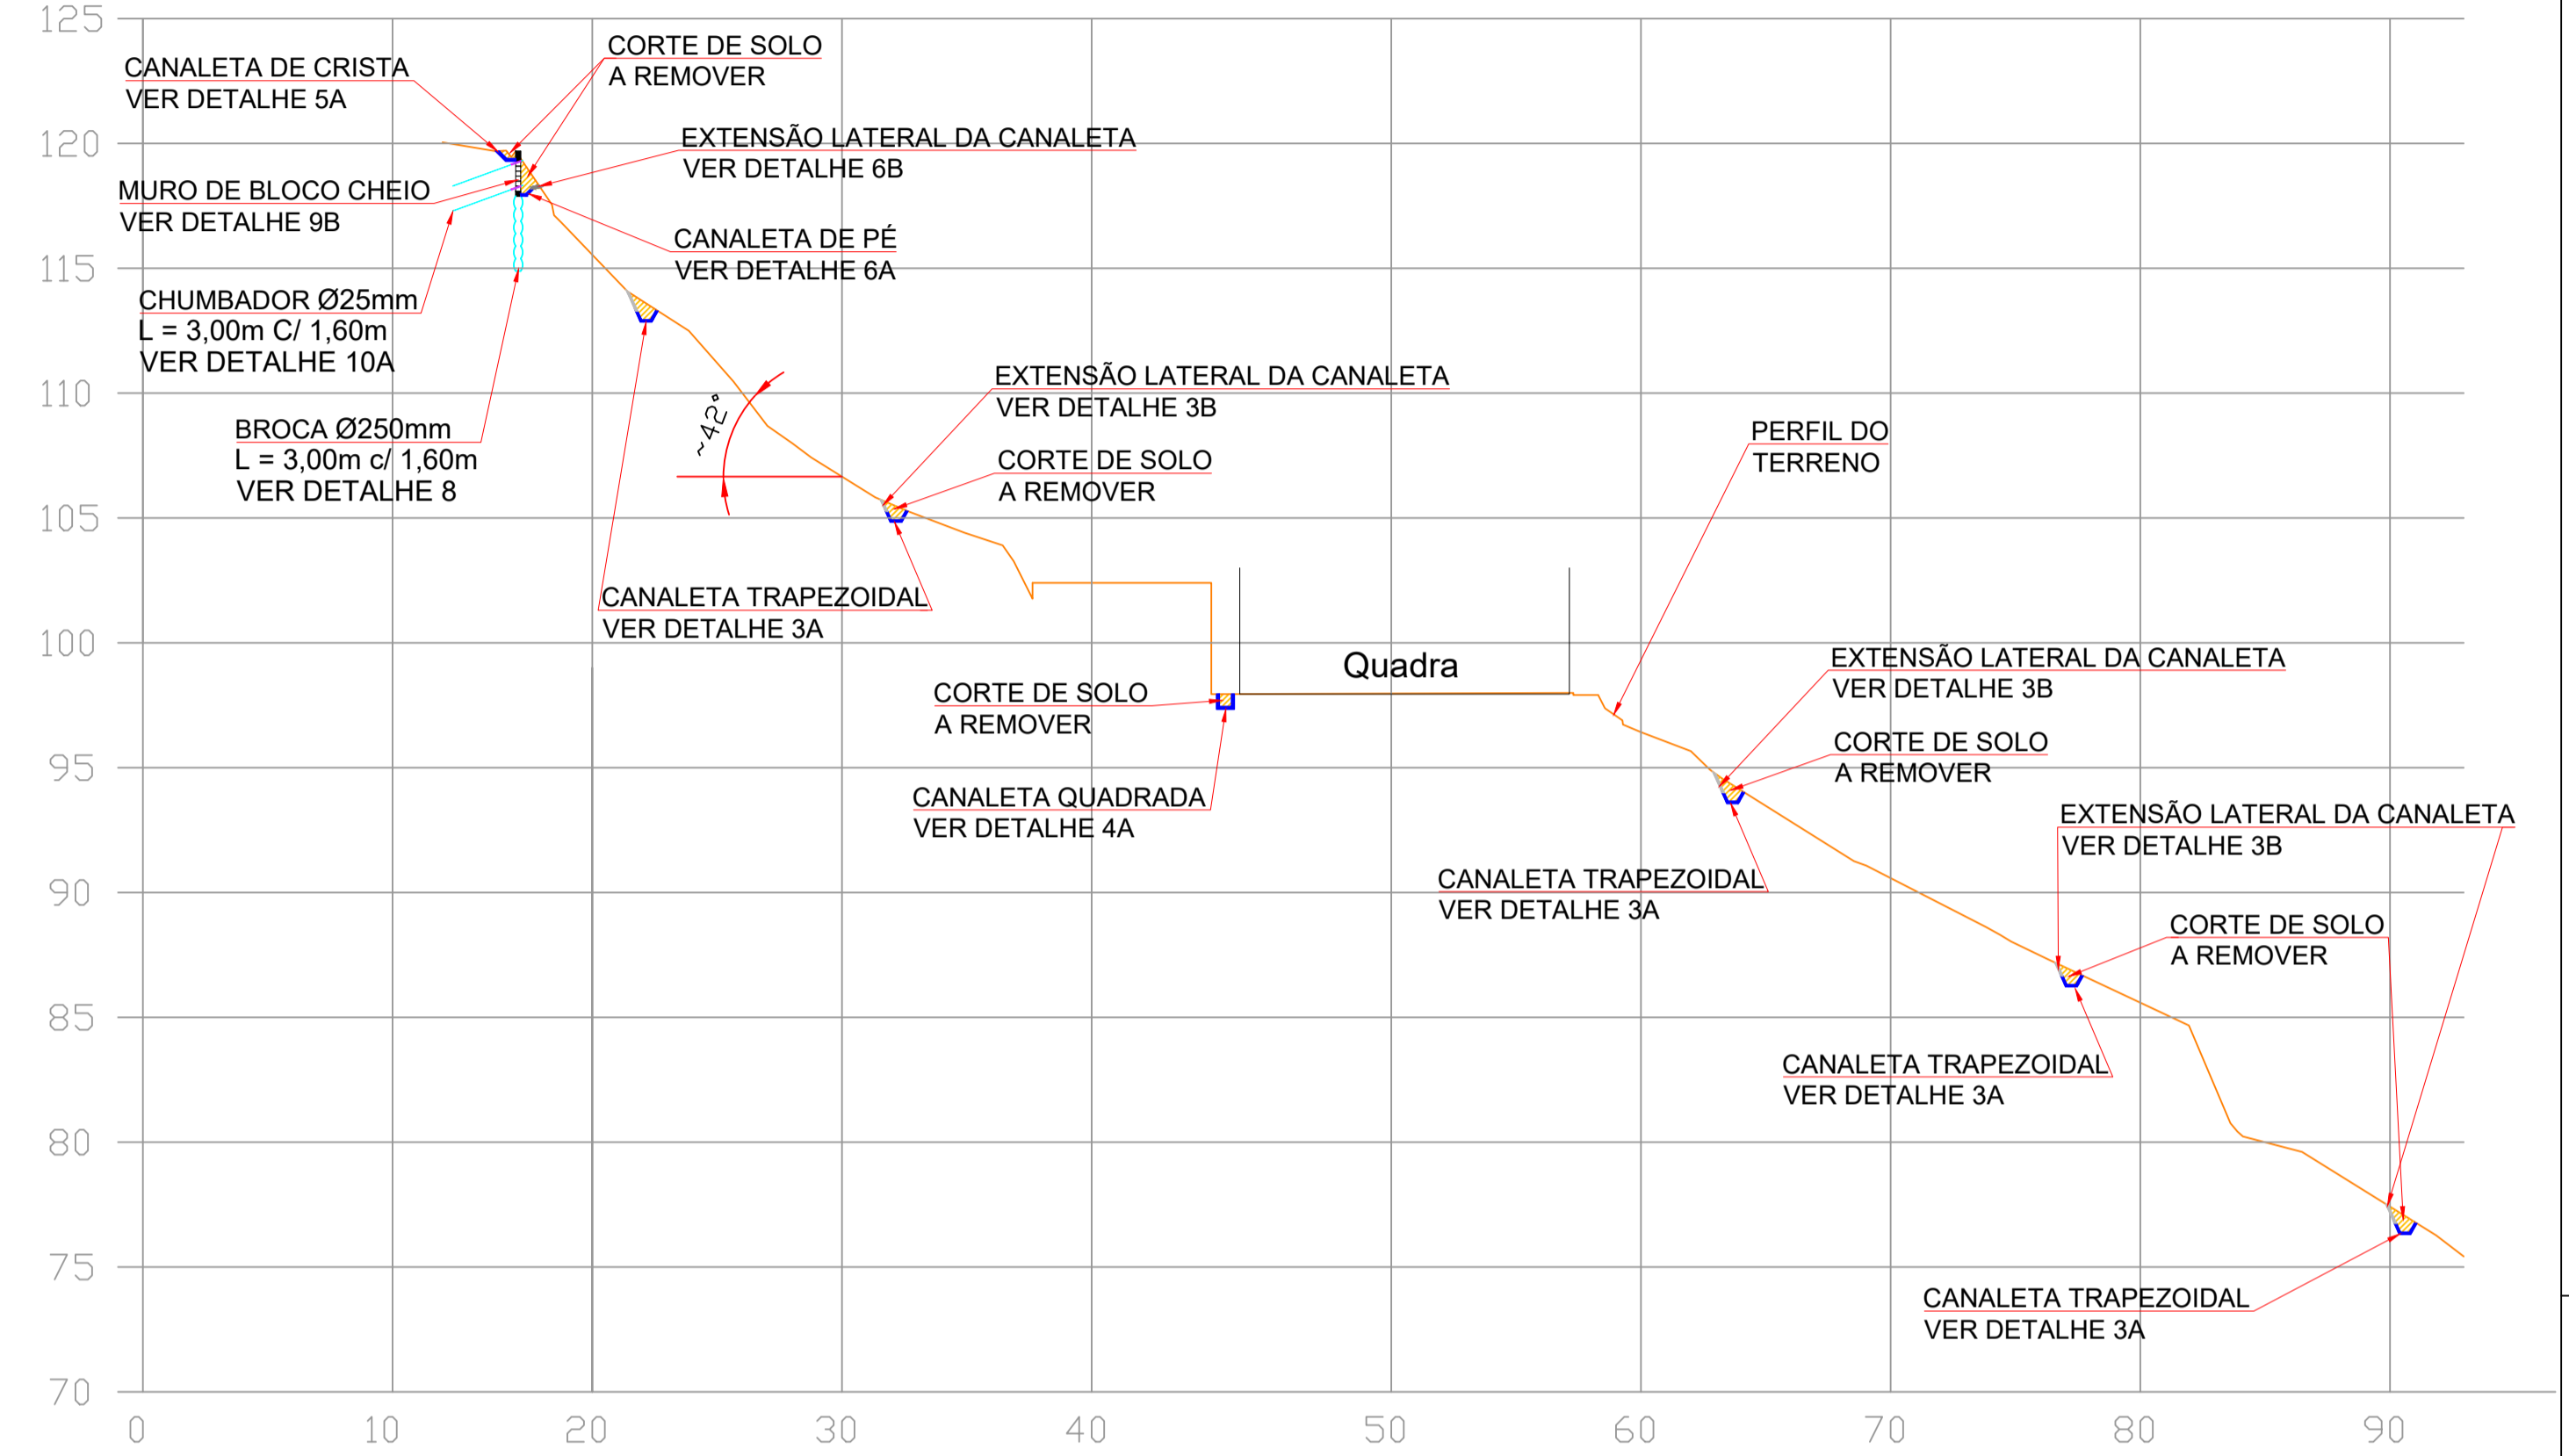

**PERFIL 11**

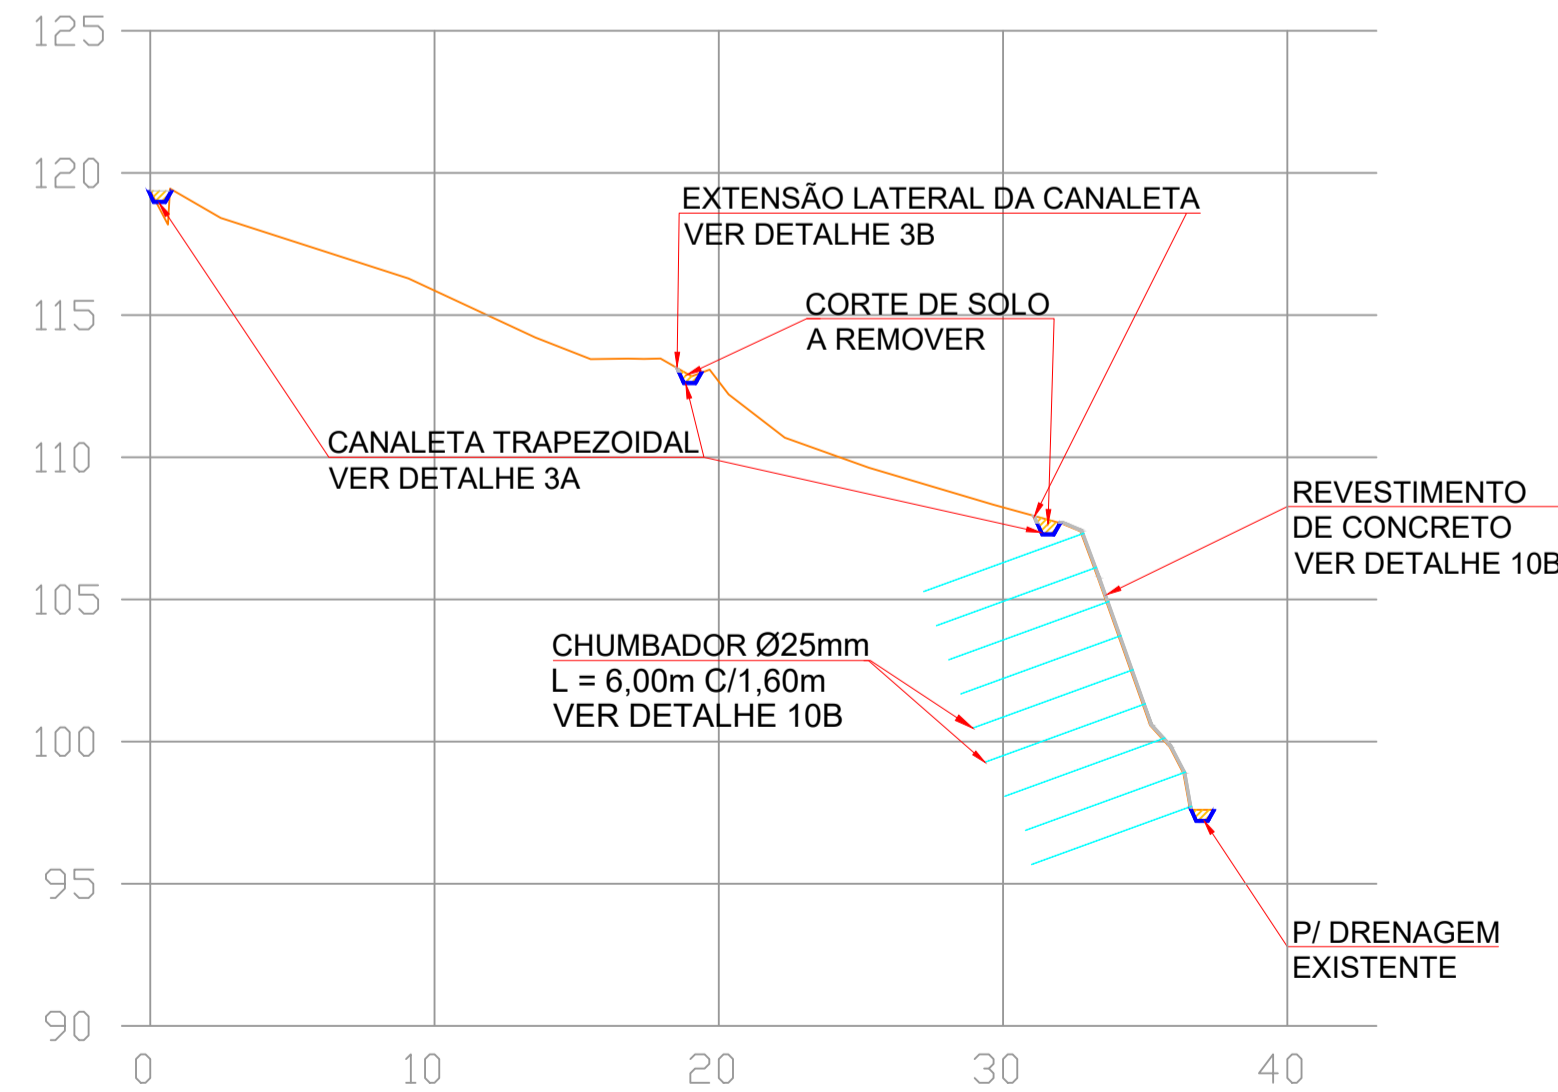

**PERFIL 12**

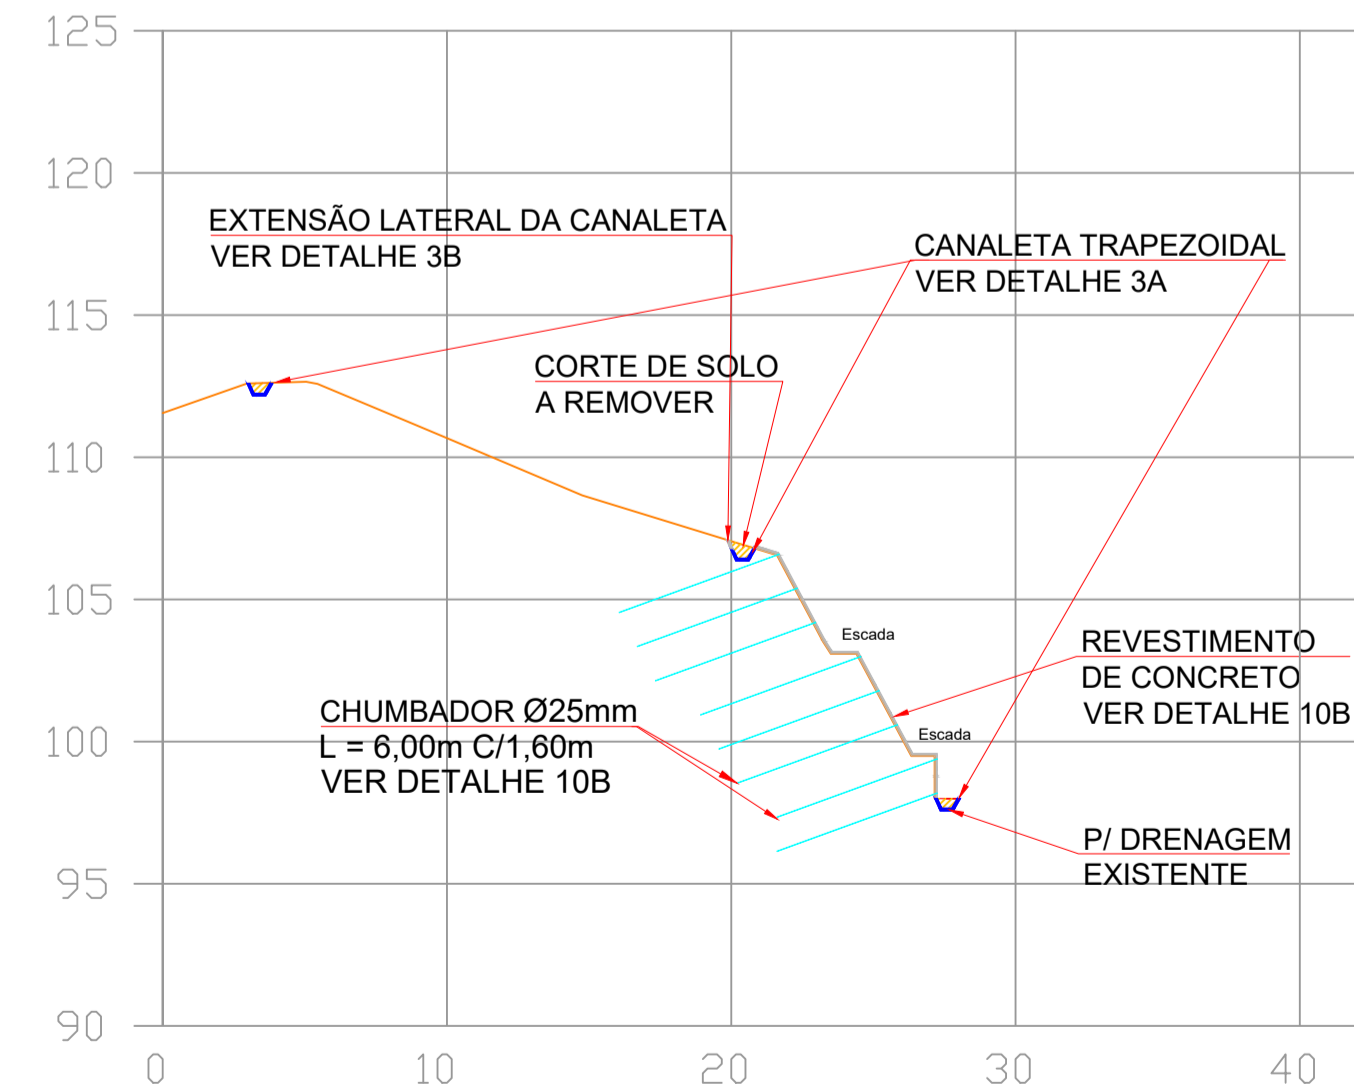

**LEGENDA**

- REVESTIMENTO EM CONCRETO C/ CHUMBADORES
- MURO DE BLOCO DE CONCRETO CHEIO C/ SOLO CIMENTO
- REVESTIMENTO VEGETAL
- REVESTIMENTO DE COLCHÃO TIPO RENO e=23cm

**REVISÕES**

REVISÃO 0: EMISSÃO INICIAL (11/02/2020)

**LIBRA**  
Construtora

PERFIS LONGITUDINAIS

**PROJETO DE CONTENÇÃO E ESTABILIZAÇÃO DE TALUDE NO MORRO DA GLÓRIA I (PRÓXIMO ÀS RUAS A E B)**

PROJ.	DES.	VERIF.	APROV.	DATA	ESCALA INDICADA	CONTRATO 10/2020/SDUS
RICARDO	FERNANDA	RICARDO	RICARDO	02/2020	DES. N° 06/08	REVISÃO 0
Instituto Municipal do Ambiente de Angra dos Reis						

**REFERÊNCIAS**



Verificação de autenticidade em <http://engra.licenciamento.net.br/autenticacao>  
código 08Y1-08Y1-Z6Y1-18T4

**APROVADO**  
05/03/2020 Processo: 1056

*Cynthia Beltrão Salgado*  
Diretor de Licenciamento Urbanístico Matr. 19176