
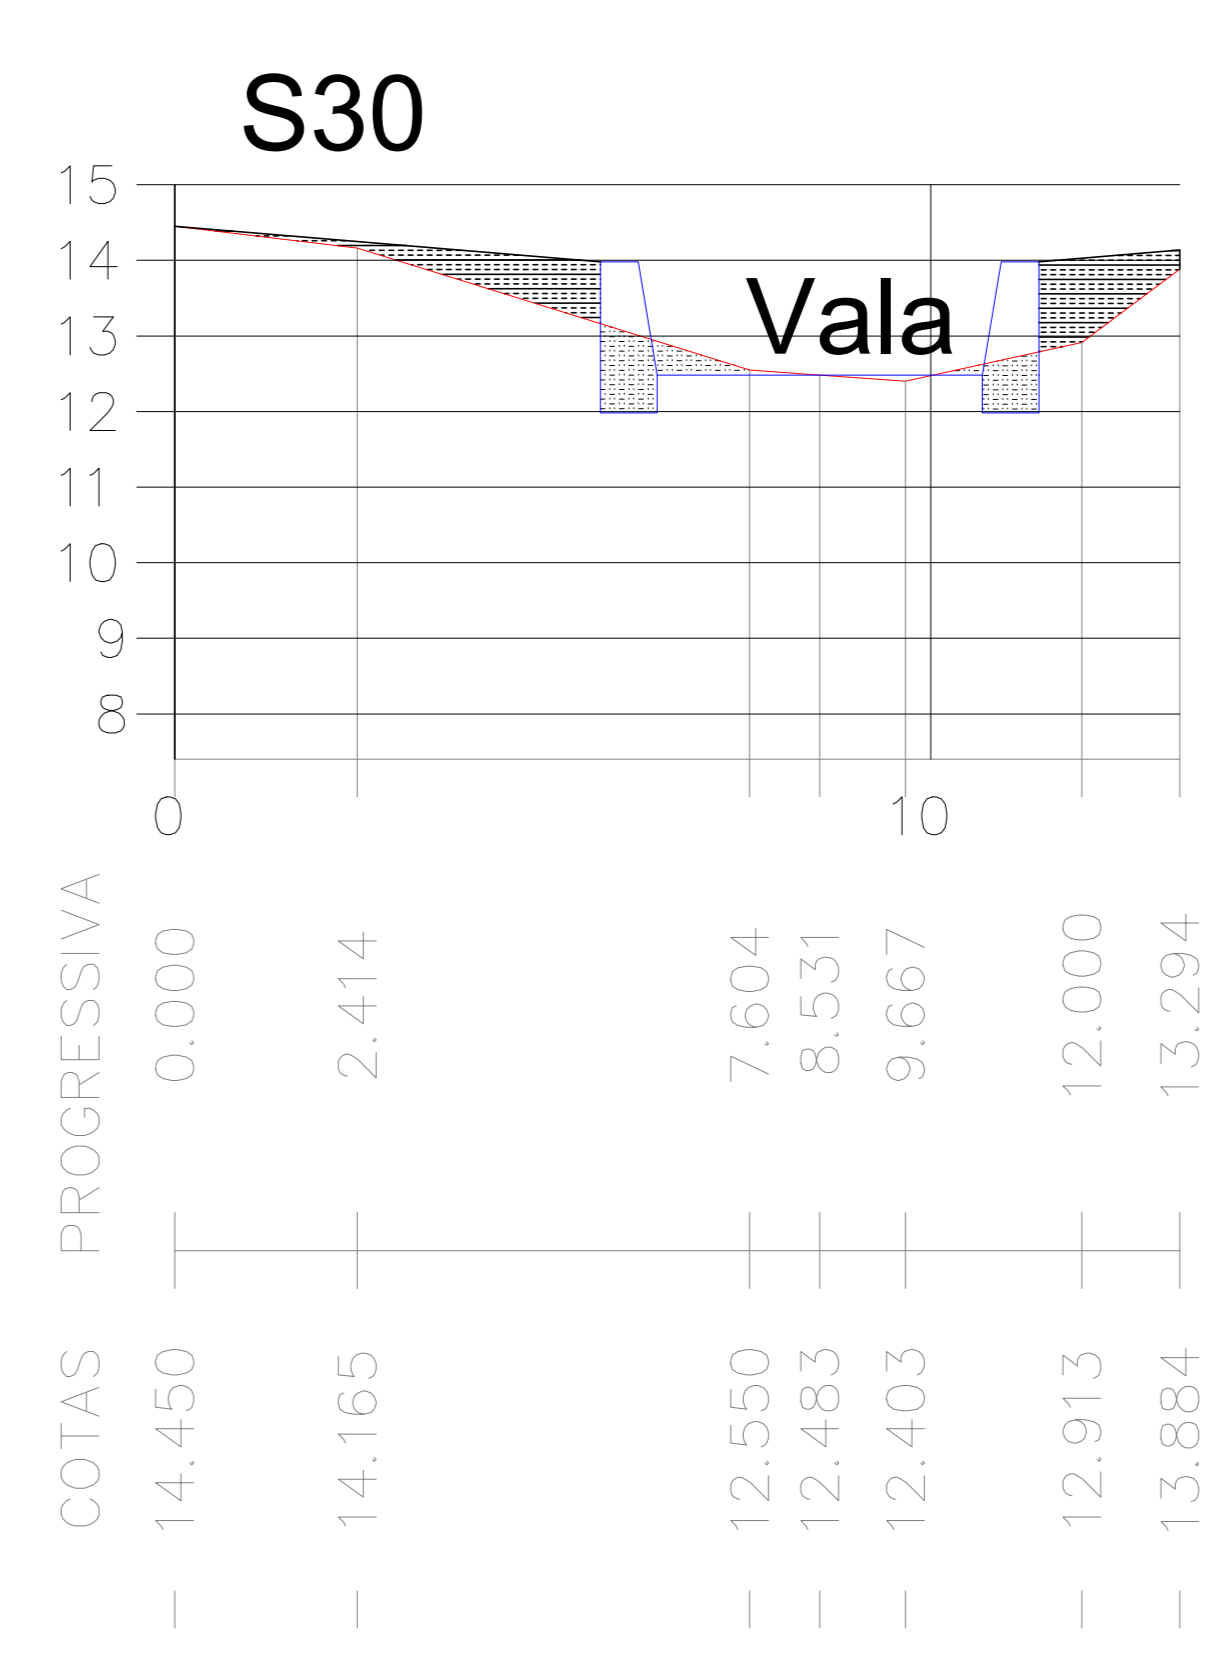
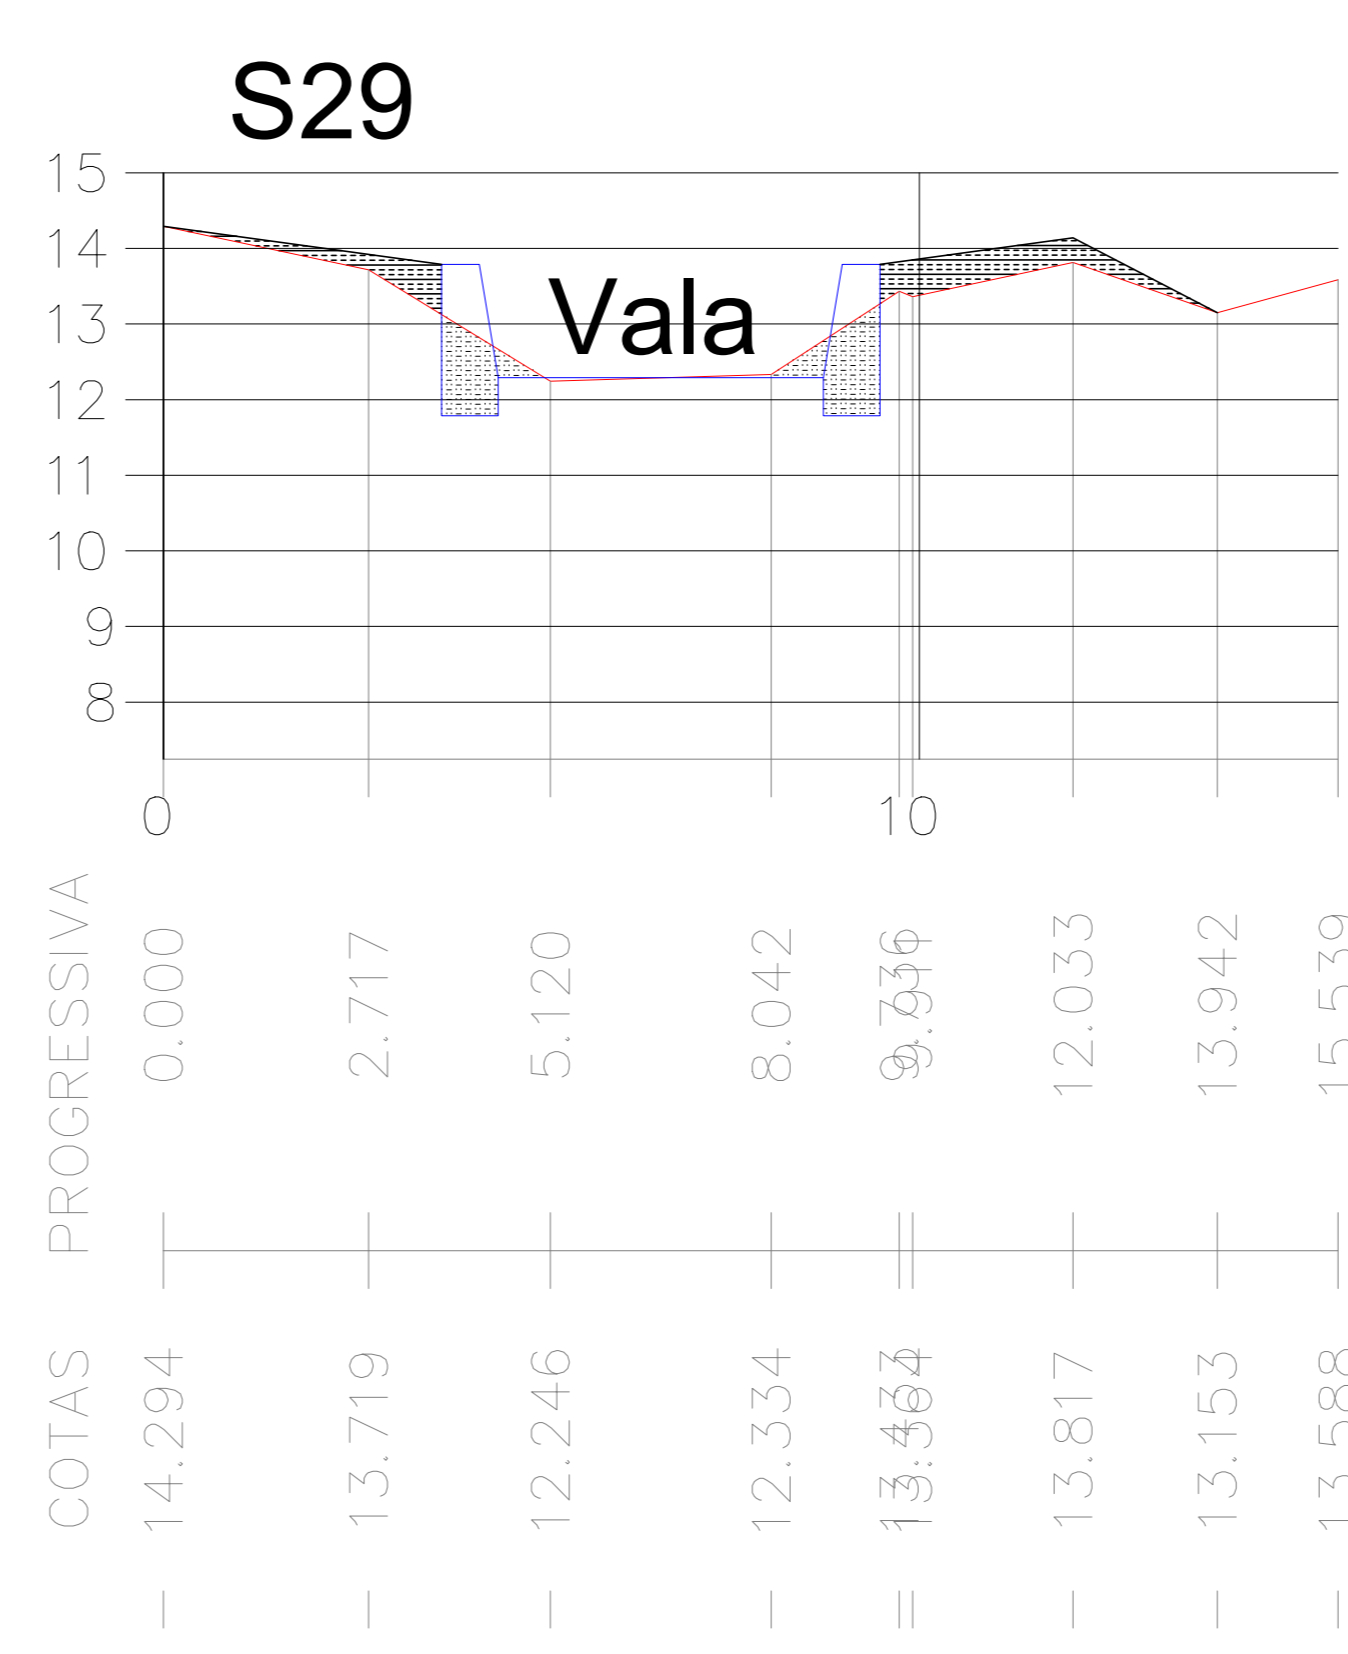
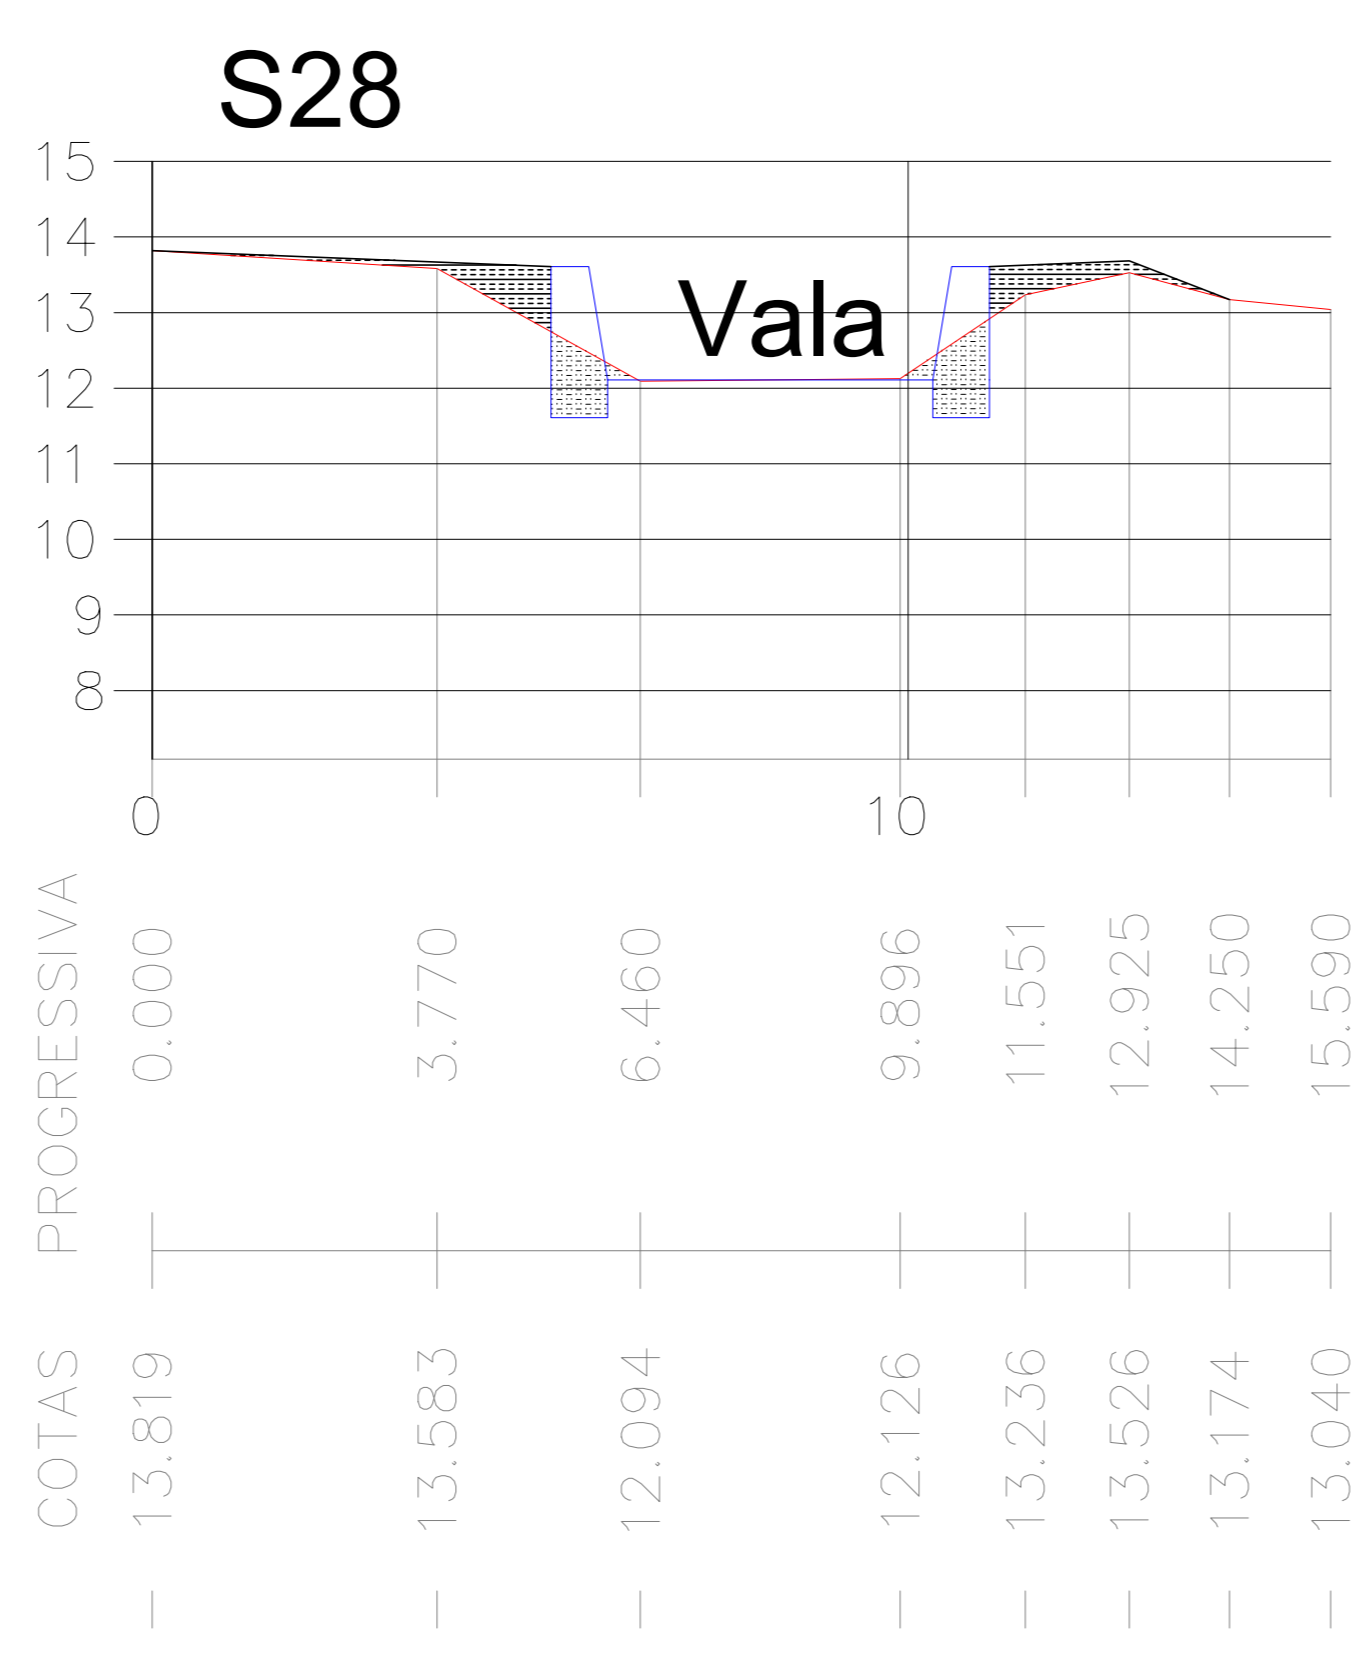
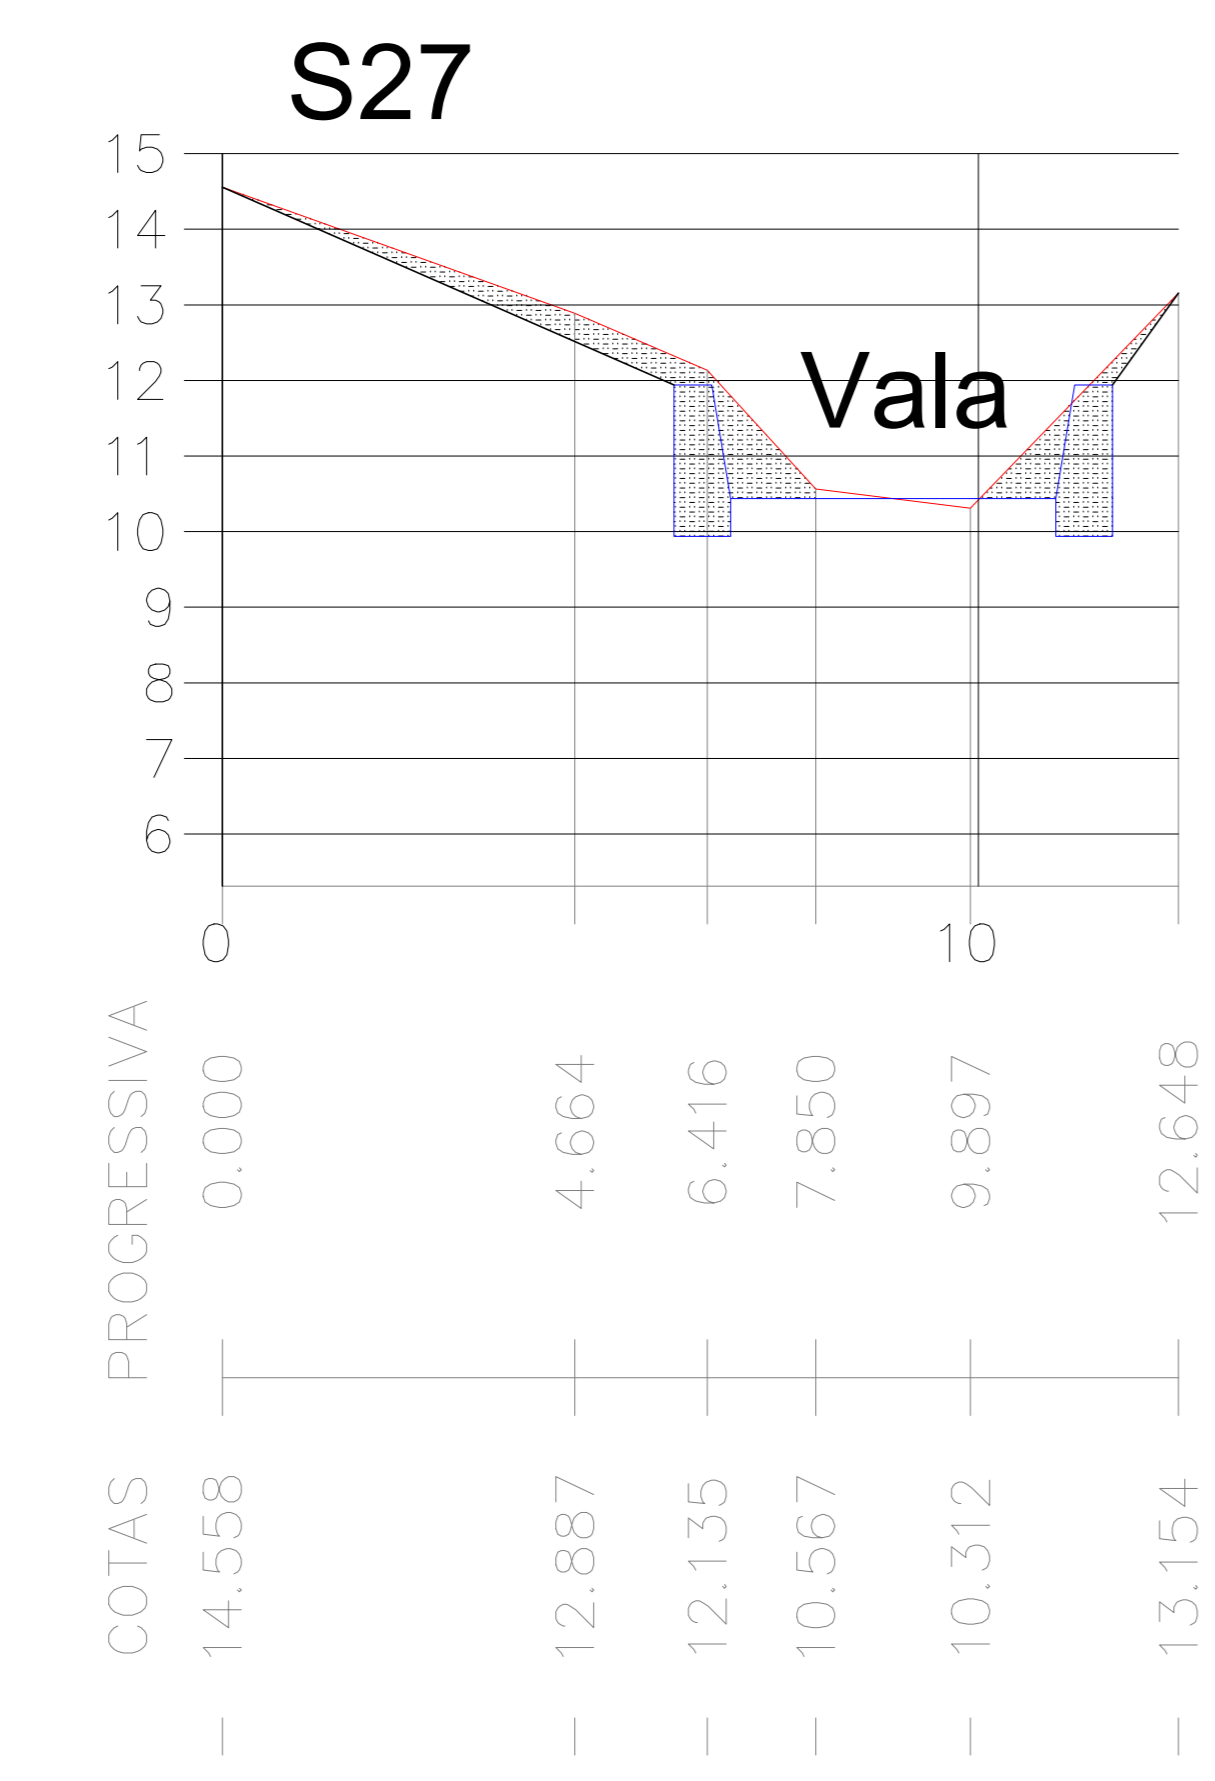


LEGENDA

CORTE

ATERRO

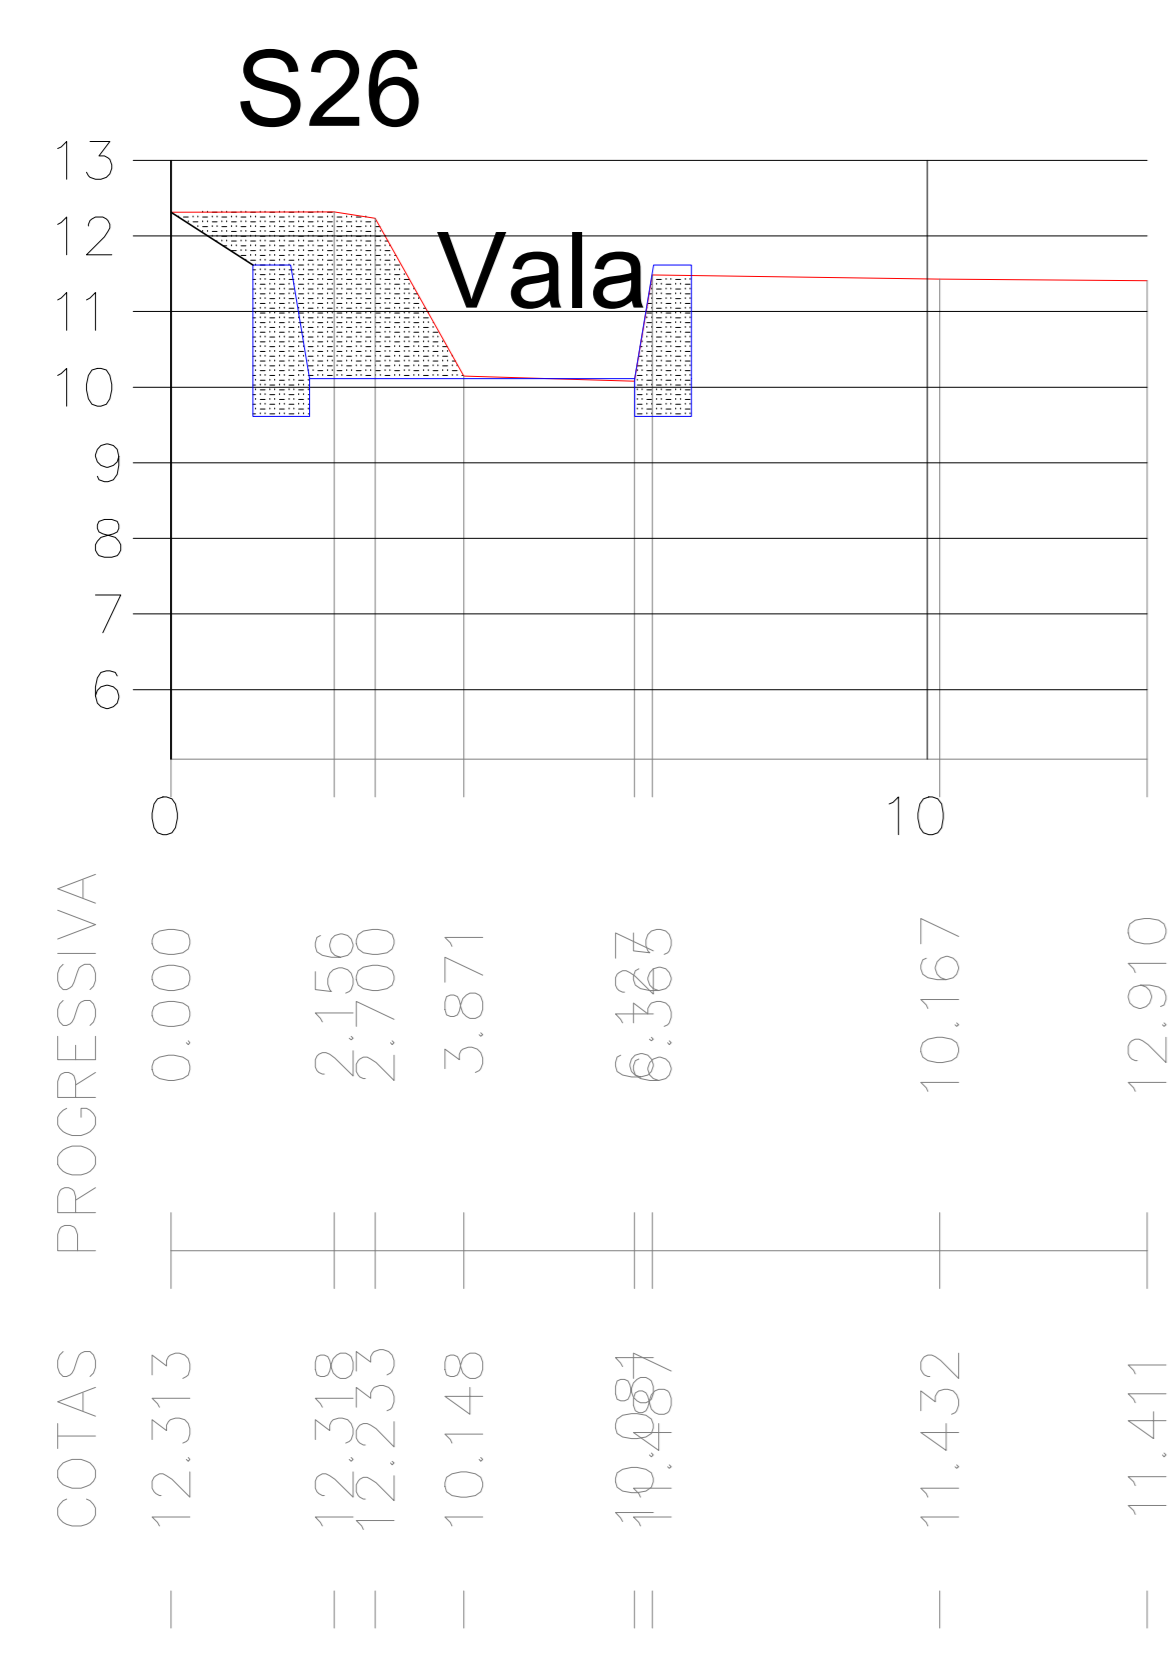

Estado do Rio de Janeiro
MUNICÍPIO DE ANGRA DOS REIS
SECRETARIA DE INFRAESTRUTURA E OBRAS PÚBLICAS
DEPARTAMENTO DE INFRAESTRUTURA

Título: **PROJETO BÁSICO - SEÇÕES TRANSVERSAIS** Folha: **03/03**

Objetivo: **CONTENÇÃO DE PAREDE DE CANAL EM ALVENARIA DE PEDRA ARGAMASSADA**

Localidade: **SANTA RITA II - ANGRA DOS REIS - RJ.**

Escala: 1/100 Contrato: Revisão: Data:

Quadro de Áreas:
 MURO DE PEDRA ARGAMASSADA: L = 1.122,76m
 MURO DE PEDRA ARGAMASSADA: H1 = 2,0m
 MURO DE PEDRA ARGAMASSADA: H2 = 3,5m
 MURO DE PEDRA ARGAMASSADA: A = 2.269,64m²
 MURO DE PEDRA ARGAMASSADA: V = 1.506,39m³

Assinaturas:

 MUNICÍPIO DE ANGRA DOS REIS

 AUTOR DO PROJETO

 RESPONSÁVEL TÉCNICO

Situação:

 TIPOLOGIA:
 PROCESSAMENTO:
 DESENHO:

Aprovações:
