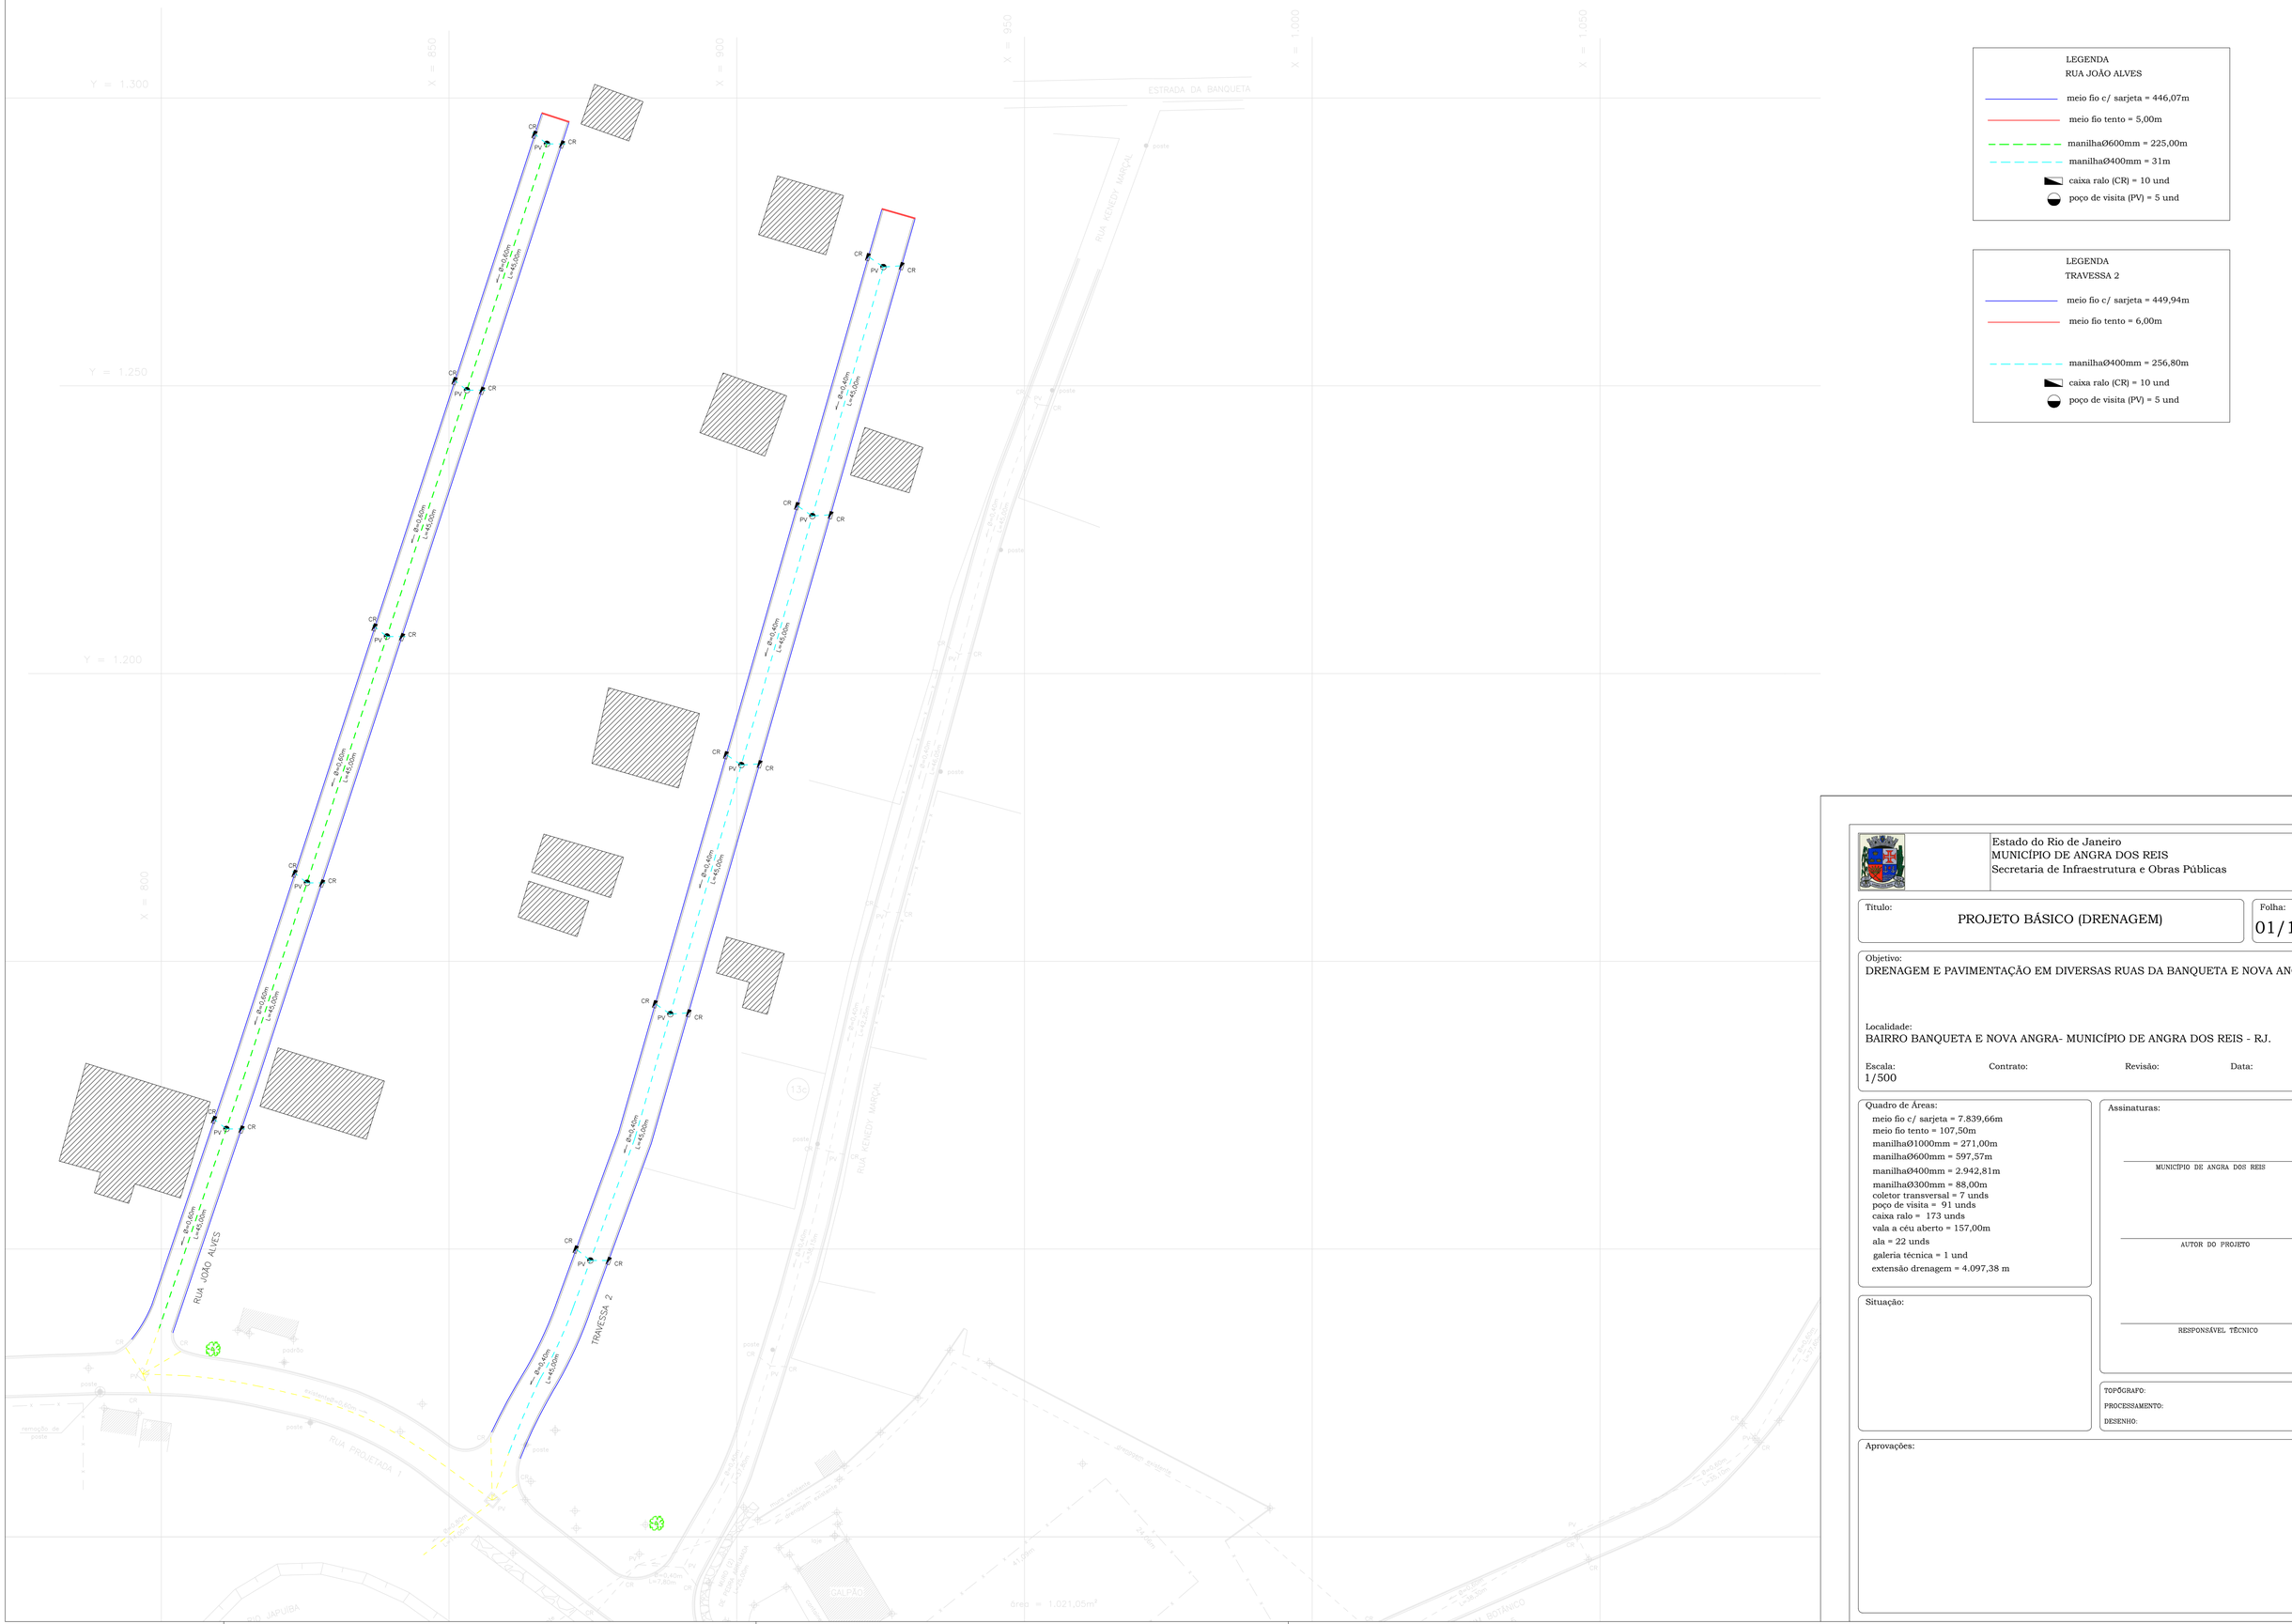

LEGENDA
RUA JOÃO ALVES

- meio fio c/ sarjeta = 446,07m
- meio fio tento = 5,00m
- manilhaØ600mm = 225,00m
- manilhaØ400mm = 31m
- caixa ralo (CR) = 10 und
- poço de visita (PV) = 5 und

LEGENDA
TRAVESSA 2

- meio fio c/ sarjeta = 449,94m
- meio fio tento = 6,00m
- manilhaØ400mm = 256,80m
- caixa ralo (CR) = 10 und
- poço de visita (PV) = 5 und

Estado do Rio de Janeiro
MUNICÍPIO DE ANGRA DOS REIS
Secretaria de Infraestrutura e Obras Públicas

Título:
PROJETO BÁSICO (DRENAGEM)

Folha:
01/11

Objetivo:
DRENAGEM E PAVIMENTAÇÃO EM DIVERSAS RUAS DA BANQUETA E NOVA ANGRA.

Localidade:
BAIRRO BANQUETA E NOVA ANGRA- MUNICÍPIO DE ANGRA DOS REIS - RJ.

Escala: 1/500
Contrato:
Revisão:
Data:

Quadro de Áreas:

- meio fio c/ sarjeta = 7.839,66m
- meio fio tento = 107,50m
- manilhaØ1000mm = 271,00m
- manilhaØ600mm = 597,57m
- manilhaØ400mm = 2.942,81m
- manilhaØ300mm = 88,00m
- coletor transversal = 7 unds
- poço de visita = 91 unds
- caixa ralo = 173 unds
- vala a céu aberto = 157,00m
- ala = 22 unds
- galeria técnica = 1 und
- extensão drenagem = 4.097,38 m

Assinaturas:

MUNICÍPIO DE ANGRA DOS REIS

AUTOR DO PROJETO

RESPONSÁVEL TÉCNICO

Situação:

TOPÓGRAFO:
PROCESSAMENTO:
DESENHO:

Aprovações: