



LEGENDA
RUA FLORESTA

cbuq = 1.148,70m²
base = 1.315,09m²
comp. = 210,08m

LEGENDA
TRAVESSA ENÓQUIO

cbuq = 1.299,65m²
base = 1.507,95m²
comp. = 266,96m

LEGENDA
RUA PROJETADA A

cbuq = 690,46m²
base = 778,87m²
comp. = 110,42m

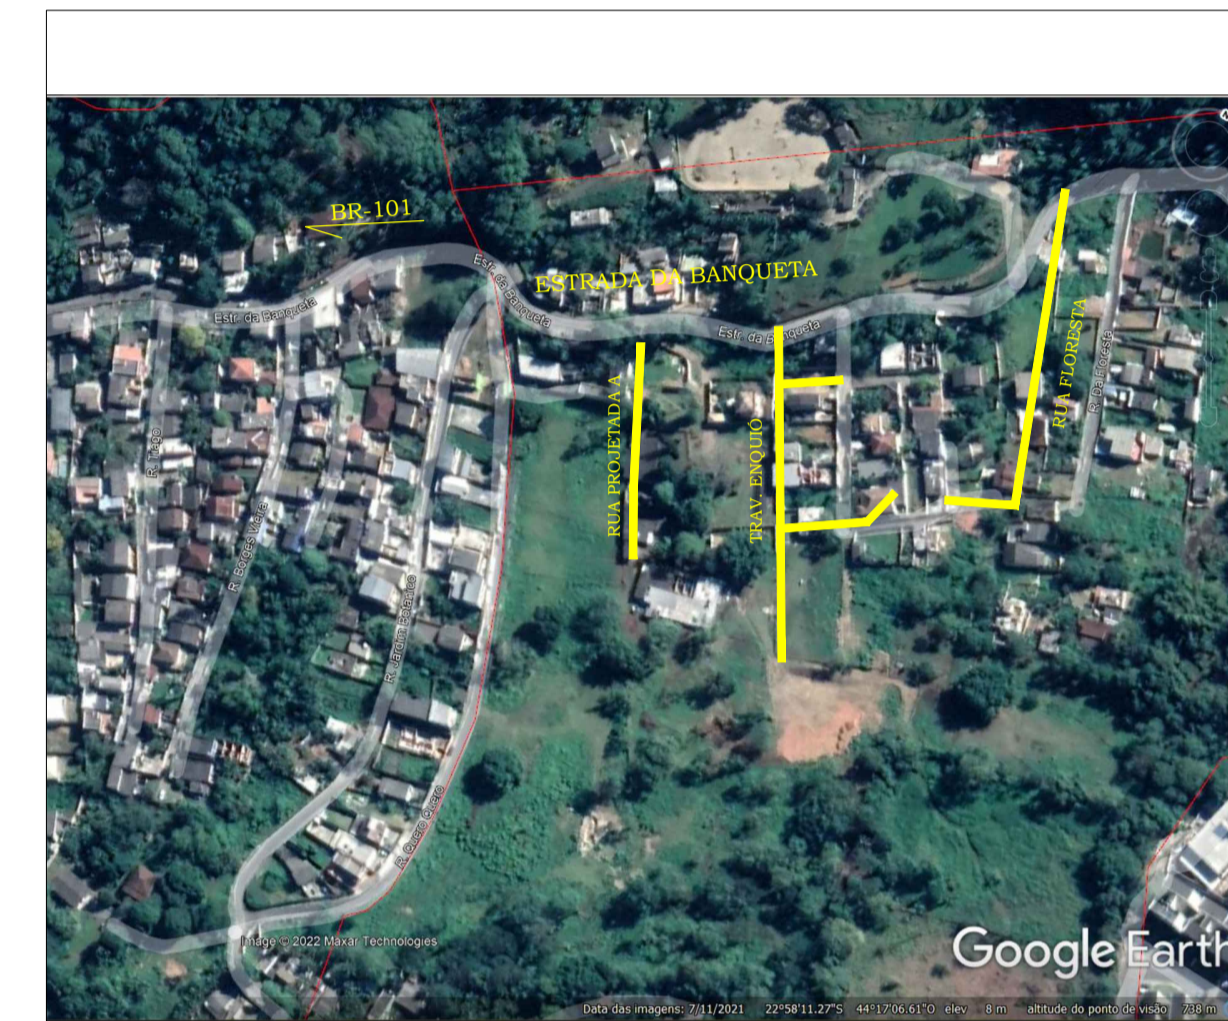



IMAGEM DE LOCALIZAÇÃO

 <p>Estado do Rio de Janeiro MUNICÍPIO DE ANGRA DOS REIS Secretaria de Infraestrutura e Obras Públicas</p>		<p>Título: PROJETO BÁSICO (DRENAGEM)</p>		<p>Folha: 04/11</p>	
<p>Objetivo: DRENAGEM E PAVIMENTAÇÃO EM DIVERSAS RUAS DA BANQUETA E NOVA ANGRA.</p>					
<p>Localidade: BAIRRO BANQUETA E NOVA ANGRA- MUNICÍPIO DE ANGRA DOS REIS - RJ.</p>					
<p>Escala: 1/500</p>		<p>Contrato:</p>		<p>Revisão:</p>	
<p>Data:</p>		<p>Assinaturas:</p>		<p>MUNICÍPIO DE ANGRA DOS REIS</p>	
<p>Situação:</p>		<p>AUTOR DO PROJETO</p>		<p>RESPONSÁVEL TÉCNICO</p>	
<p>TOPÓGRAFO:</p>		<p>PROCESSAMENTO:</p>		<p>DESENHO:</p>	
<p>Aprovações:</p>					

Quadro de Áreas:
cbuq = 19.224,25m²
base = 22.015,81m²
extensão CBUQ = 3.893,86 m