


01 ESQUEMA DE CORES  
ESCALA:1:100

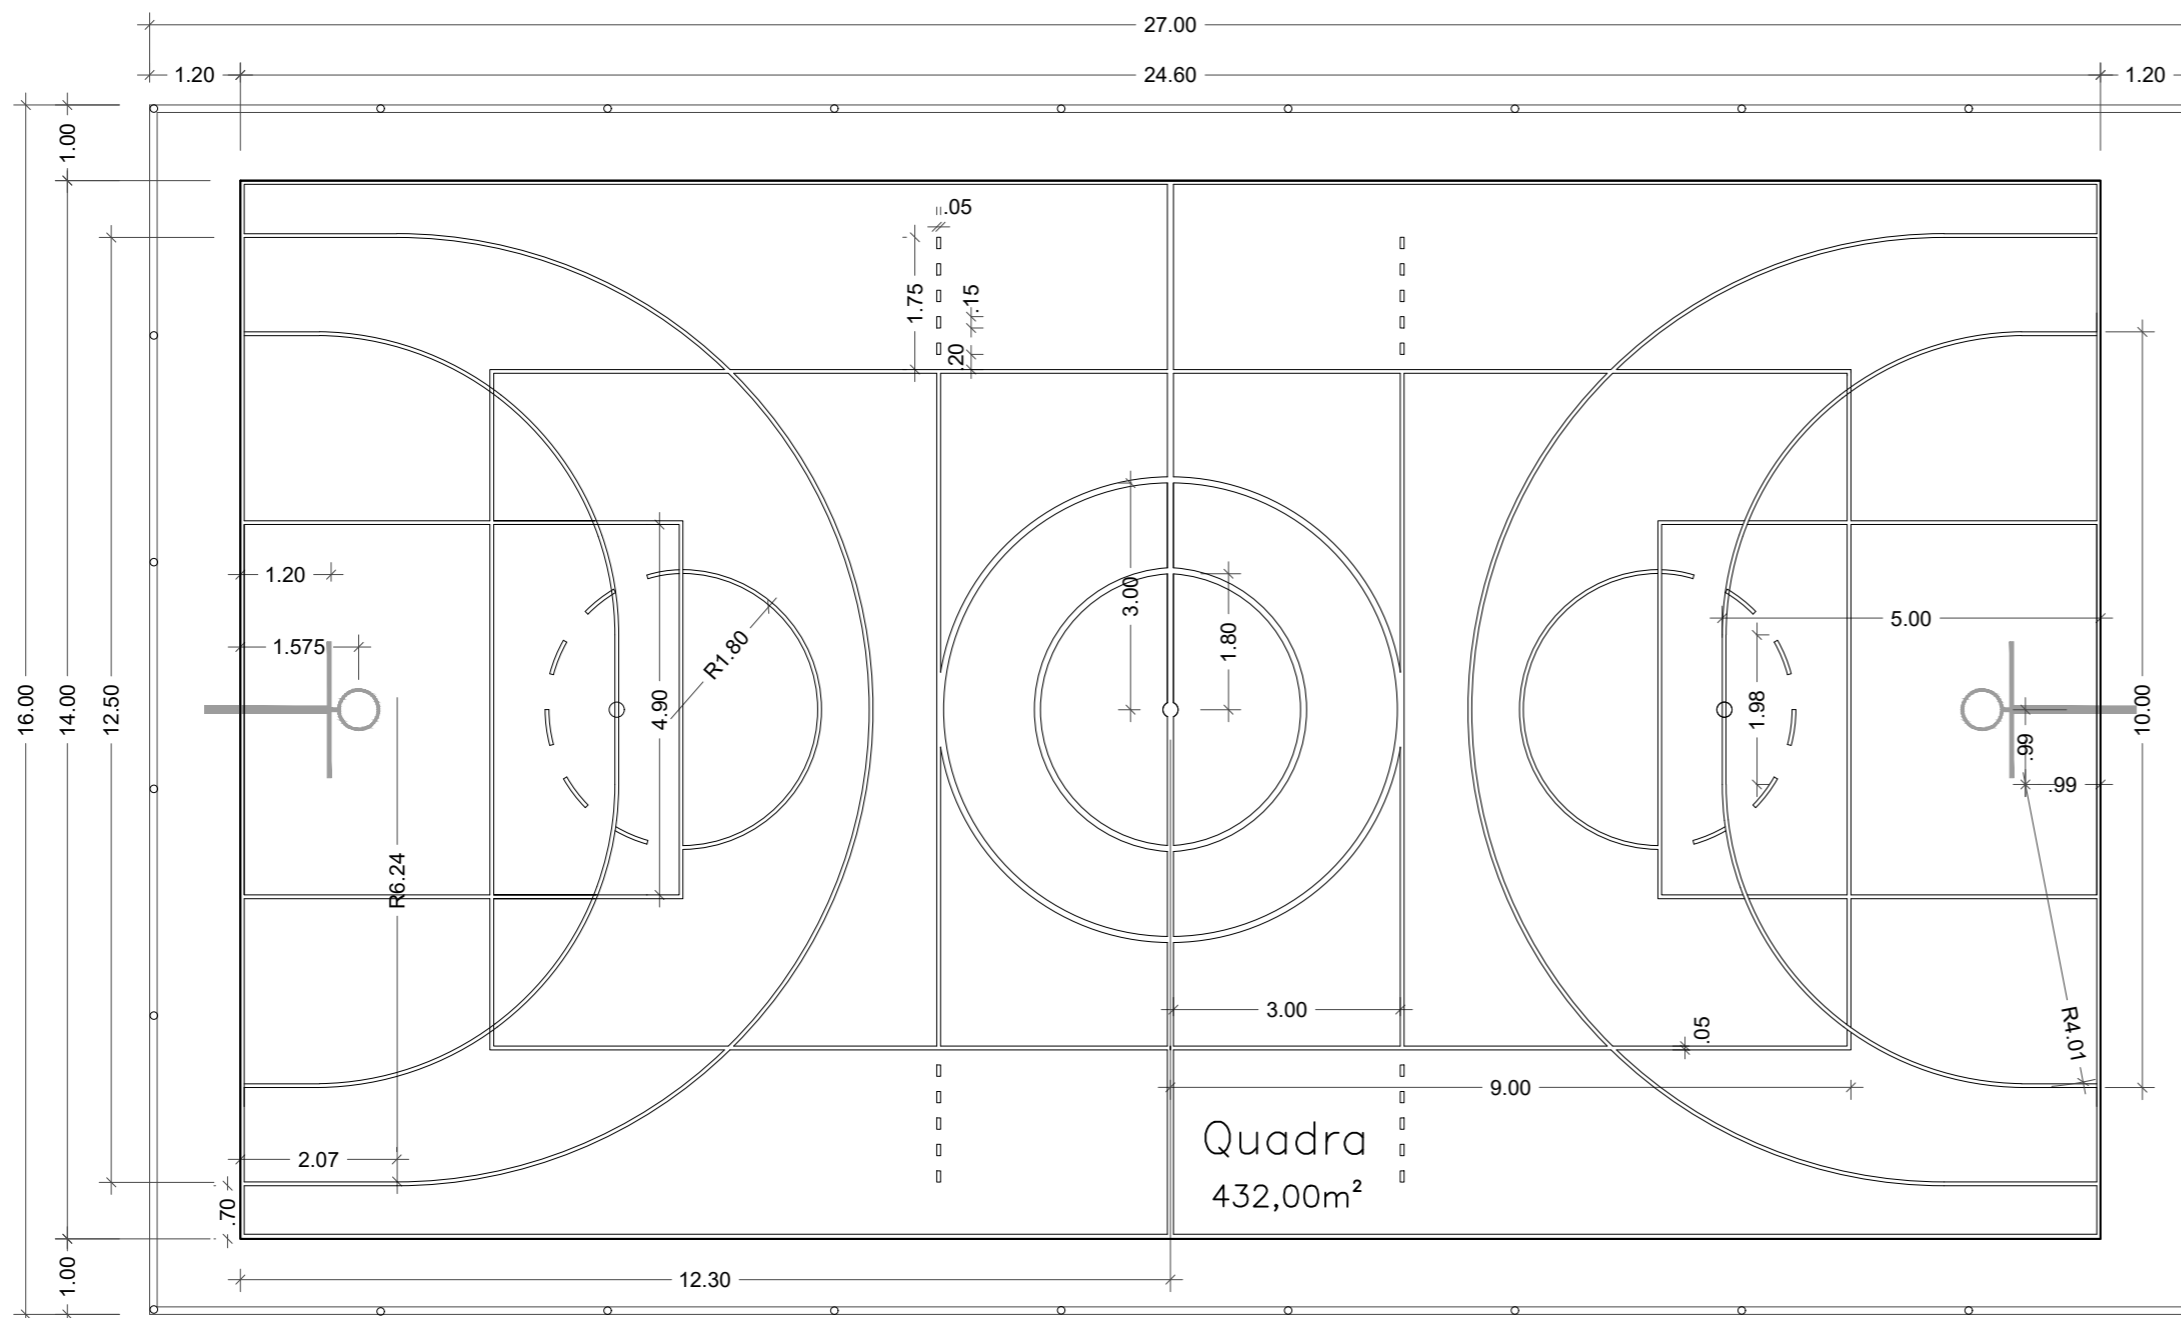

02 ESQUEMA DE LINHAS  
ESCALA:1:100

PROJETO DE ARQUITETURA

FOLHA: 01/01

PROJETO DE REFORMA DO PISO DA QUADRA POLIESPORTIVA DO BNH

ENDEREÇO: RUA DOCE RECANTO, S/N, BNH, JACUECANGA  
ANGRA DOS REIS – RJ

PROPRIETÁRIO: PREFEITURA DE ANGRA DOS REIS

QUADRO DE ÁREAS:

LOCALIZAÇÃO:

ÁREA DO PISO A SER REFORMADO:  
432,00m<sup>2</sup>



PROPRIETÁRIO: PREFEITURA DE ANGRA DOS REIS

AUTOR DO PROJETO: DOUGLAS DOS SANTOS SILVA

RESPONSÁVEL TÉCNICO

P.M.A.R.

Prefeitura de Angra dos Reis  
Instituto Municipal do Ambiente de Angra dos Reis



**APROVADO**

22/06/2023 Processo: 13462

Verificação de autenticidade em  
<https://angra.licenciamento.net.br/autenticacao>  
código Q8Y1-Q8Q1-Z6P2-G4N2

*Cynthia Salgado*

Cynthia Beltrão Salgado  
Diretor de Licenciamento Urbanístico Matr. 19176

TÍTULO DO DESENHO: PLANTA

DATA: 31/05/2023

ESCALA: 1/100

DESENHO: DOUGLAS DOS SANTOS SILVA