


PROJETO PARA EXECUÇÃO DE PISO EMBORRACHADO E DRENAGEM, SITUADA NA SAPINHATUBA 2, NO MUNICÍPIO DE ANGRA DOS REIS – RJ.

ENDEREÇO: PRAÇA SEBASTIÃO FELICIO

PROPRIETÁRIO: PREFEITURA MUNICIPAL DE ANGRA DOS REIS

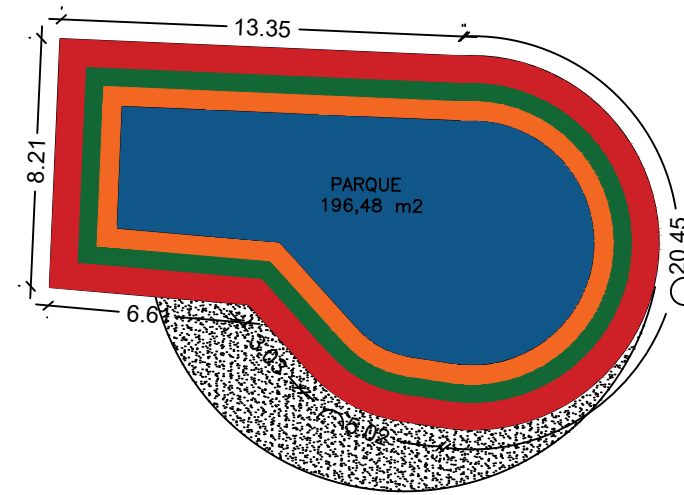

Implantação
Escala:1/250

QUADRO DE ÁREAS:

ÁREA DE IMPLANTAÇÃO: 196,48m²

LOCALIZAÇÃO:



PROPRIETÁRIO: PREFEITURA MUNICIPAL DE ANGRA DOS REIS

AUTOR DO PROJETO: HELEOMAR MARTINS MONTEIRO

RESPONSÁVEL TÉCNICO:

P.M.A.R.

Prefeitura de Angra dos Reis
Instituto Municipal do Ambiente de Angra dos Reis



Verificação de autenticidade em
<https://angra.licenciamento.net.br/autenticacao>
código Q8Y1-Q8Q8-Z6V0-N8D9

APROVADO

22/08/2022 Processo: 10026

Cynthia Salgado
Cynthia Beltrão Salgado


TÍTULO DO DESENHO : IMPLANTAÇÃO Diretor de Licenciamento Urbanístico Matr. 19176

DATA :
13/05/2022

ESCALA :
INDICADA

DESENHO :

FOLHA :
1/1

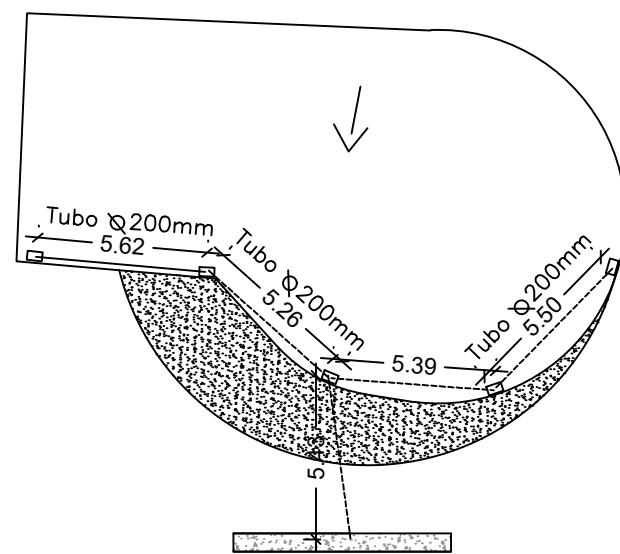

Drenagem
Escala:1/250