


01 ESQUEMA DE CORES
ESCALA: 1:100

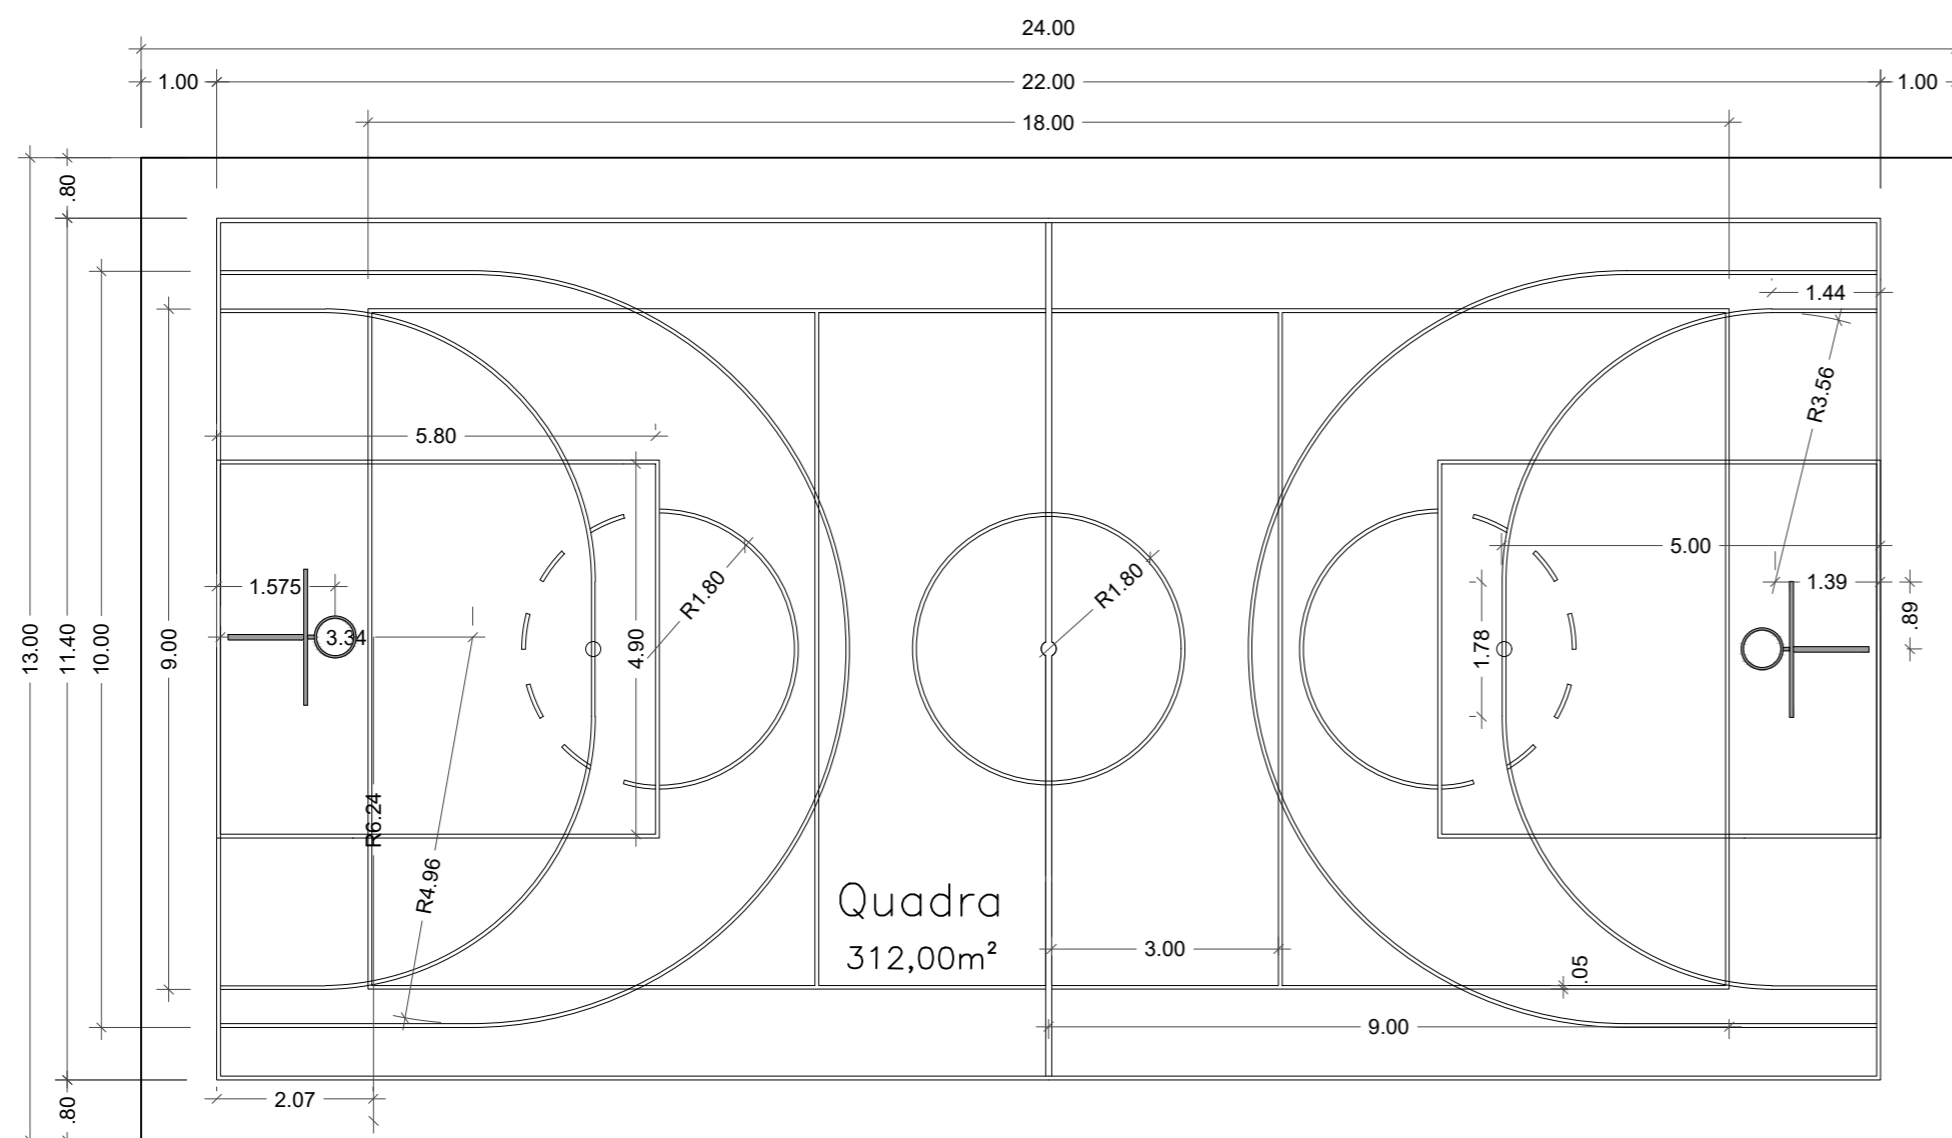

02 ESQUEMA DE LINHAS
ESCALA: 1:100

PROJETO DE ARQUITETURA

FOLHA:

01/01

PROJETO DE REFORMA DO PISO DA QUADRA DA PRAÇA ALLAN KARDEC

ENDEREÇO: RUA VINTE E UM DE ABRIL, S/N, CAMPO BELO
ANGRA DOS REIS - RJ

PROPRIETÁRIO: PREFEITURA DE ANGRA DOS REIS

QUADRO DE ÁREAS:

LOCALIZAÇÃO:

ÁREA DO PISO A SER REFORMADO:
312,00m²



PROPRIETÁRIO: PREFEITURA DE ANGRA DOS REIS

AUTOR DO PROJETO: DOUGLAS DOS SANTOS SILVA

RESPONSÁVEL TÉCNICO

P.M.A.R.

Prefeitura de Angra dos Reis
Instituto Municipal do Ambiente de Angra dos Reis



APROVADO

06/07/2023 Processo: 13461

Verificação de autenticidade em
<https://angra.licenciamento.net.br/autenticacao>
código Q8Y1-Q8Q1-Z6P2-Y9J8

Cynthia Salgado

Cynthia Beltrão Salgado
Diretor de Licenciamento Urbanístico Matr. 19176

TÍTULO DO DESENHO: PLANTA

DATA: 31/05/2023

ESCALA: 1/100

DESENHO: DOUGLAS DOS SANTOS SILVA