


1 PLANTA PAGINAÇÃO PISO PODOTÁTIL EXTERNO
ESCALA: 1/250

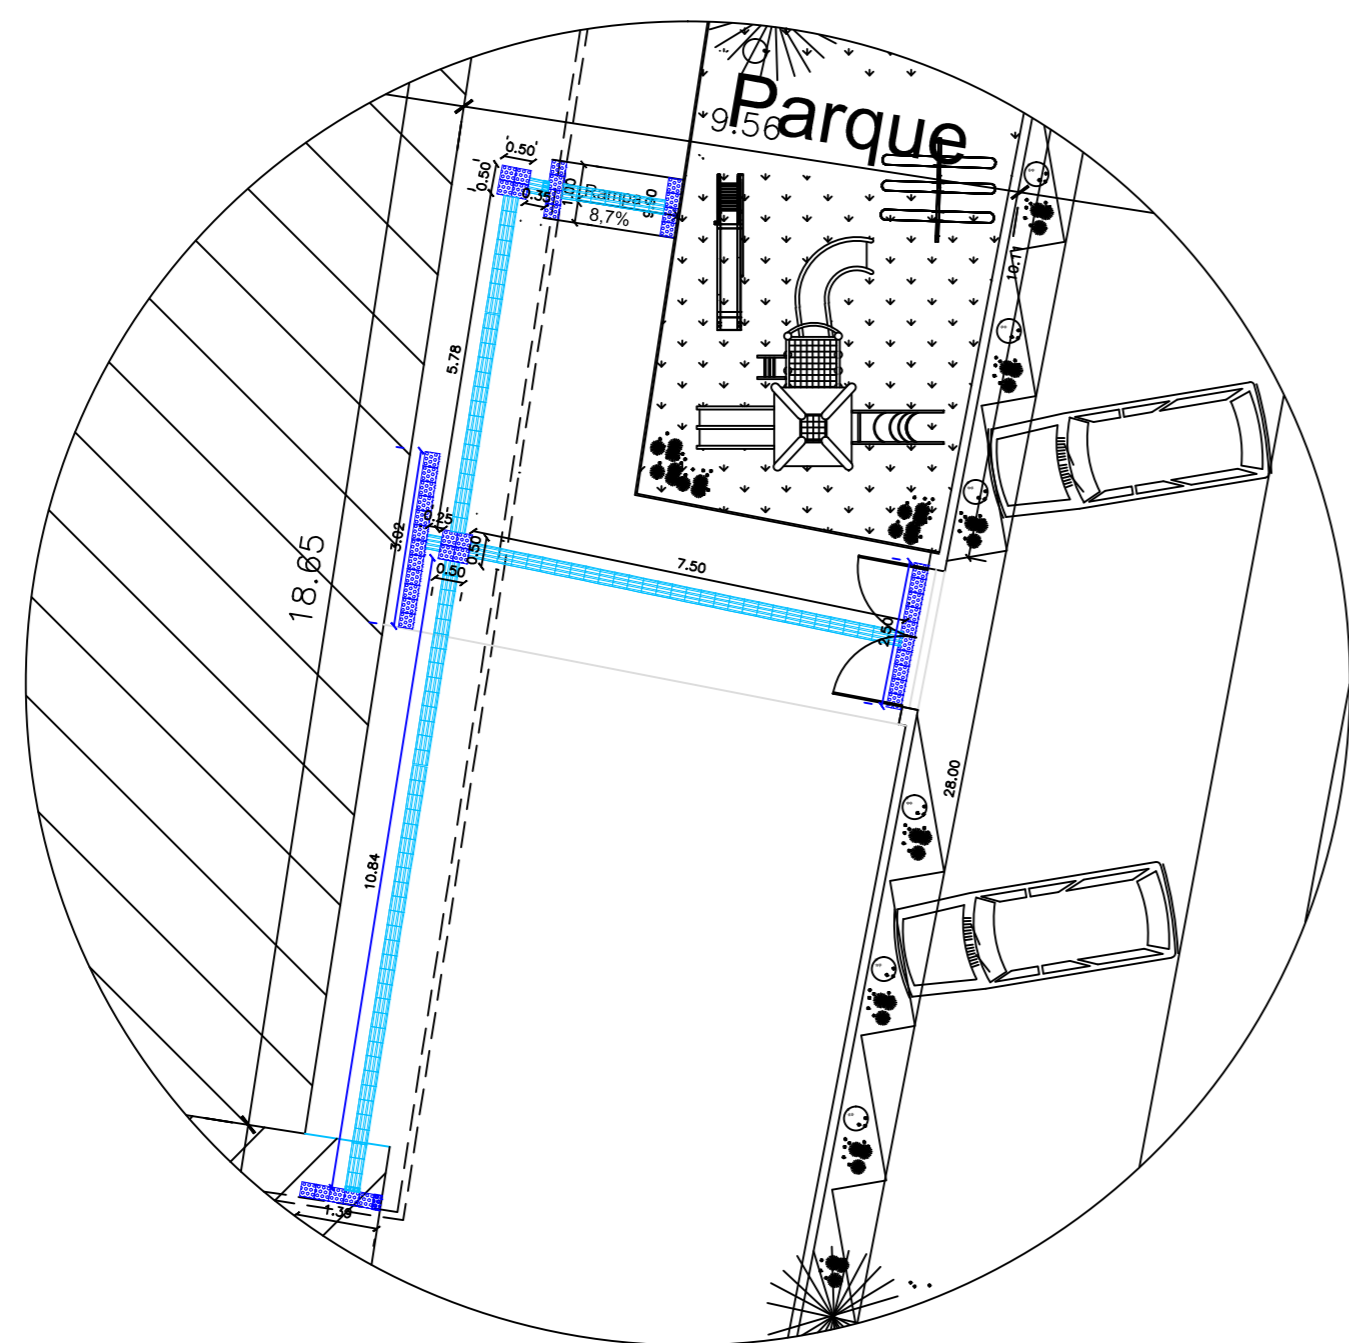

2 DETALHE PISO PODOTÁTIL EXTERNO
ESCALA: 1/125

LEGENDA:



Piso de alerta em placas marmorizadas vibro-prensadas, modelo da linha podotátil da tecnogran ou similar, com acabamento rústico, na COR AZUL, inclusive contrapiso com espessura de 3cm. Fornecimento e colocação (desonerado).
Quantidade: 2,50m² = 40 placas de 25x25cm



Piso direcional em placas marmorizadas vibro-prensadas, modelo da linha podotátil da tecnogran ou similar, com acabamento rústico, na COR AZUL, inclusive contrapiso com espessura de 3cm. Fornecimento e colocação (desonerado).
Quantidade: 6,17m² = 98 placas de 25x25cm

PROJETO DE DETALHAMENTO PASSEIOS EXTERNOS

PRANCHA 1/2

PROJETO DE LOCAÇÃO PISO PODOTÁTIL DESTINADO A USO EDUCACIONAL (E.M. MANOEL RAMOS).

END.: RUA ITAGUAÍ, S/N – NOVA ANGRA/ANGRA DOS REIS – RJ.
PROPRIETÁRIO: PREFEITURA MUNICIPAL DE ANGRA DOS REIS.

QUADRO DE ÁREAS (m²):

PISO TÁTIL ALERTA. _____ 3,18m²
PISO TÁTIL DIRECIONAL. _____ 6,63m²
TOTAL: _____ 9,81m²

LOCALIZAÇÃO:



PROPRIETÁRIO: PREFEITURA MUNICIPAL DE ANGRA DOS REIS.

AUTOR DO PROJETO: Eng. Rosana Moreira de Almeida – REG. CREA N° 29455–D/DF

RESPONSÁVEL TÉCNICO:

P.M.A.R.

PISO TÁTIL EXTERNO/PLANTA SITUAÇÃO

DATA: AGO/2022.

ESCALA : INDICADA

DES.: ROSANA MOREIRA

N° DES. CAD : _____
REVISÃO : _____
DATA : _____
POR : _____
REVISADO : _____