


1 PAV. TÉRREO – PAGINAÇÃO DE PISOS TÁTEIS  
ESCALA : 1/125

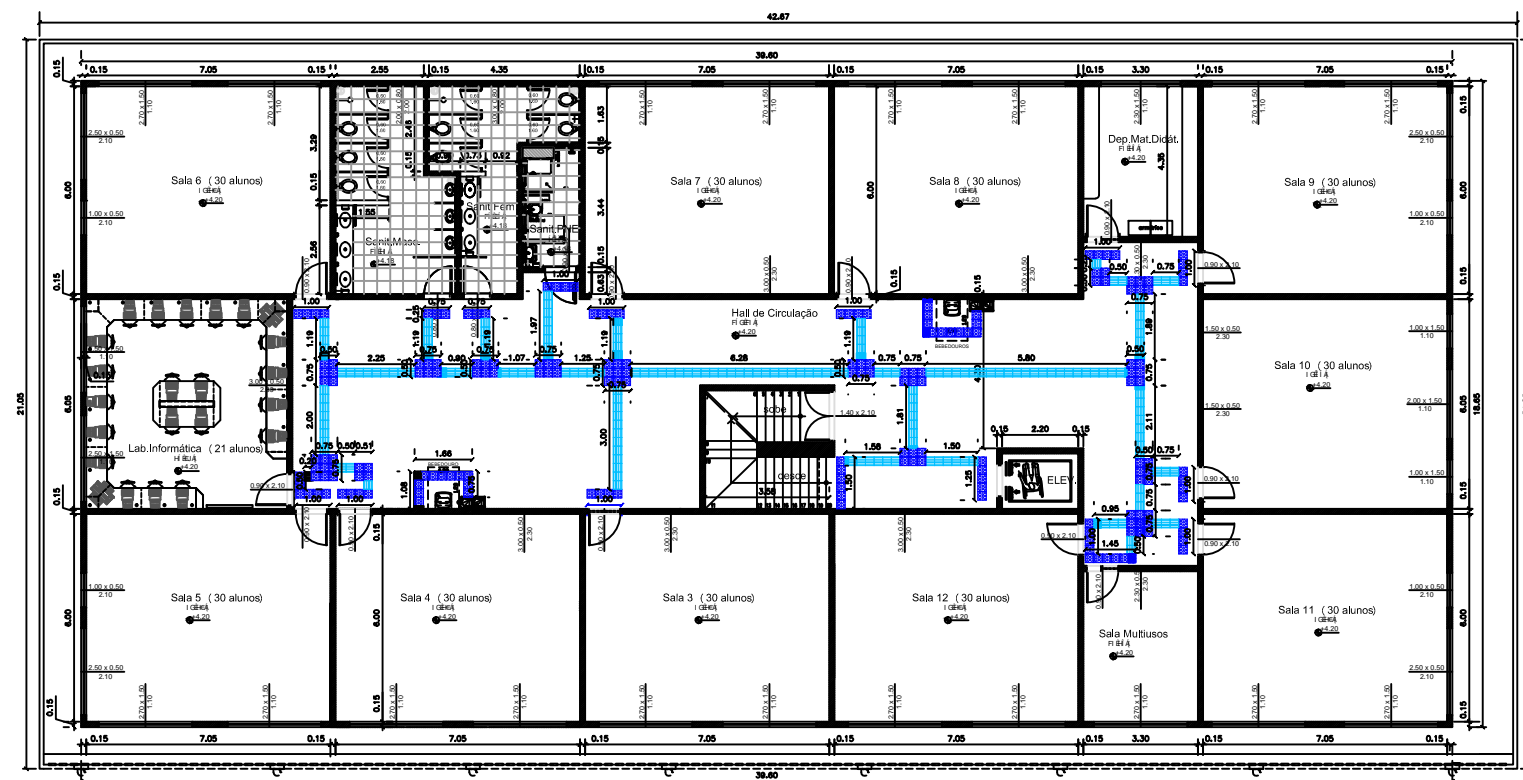

2 PAV. SUPERIOR – PAGINAÇÃO DE PISOS TÁTEIS  
ESCALA : 1/125

**LEGENDA:**



Piso de alerta em placas marmorizadas vibro-prensadas, modelo da linha podotátil da tecnogran ou similar, com acabamento rústico, na COR AZUL, inclusive contrapiso com espessura de 3cm. Fornecimento e colocação (desonerado).  
Quantidade: 2,50m<sup>2</sup> = 40 placas de 25x25cm



Piso direcional em placas marmorizadas vibro-prensadas, modelo da linha podotátil da tecnogran ou similar, com acabamento rústico, na COR AZUL, inclusive contrapiso com espessura de 3cm. Fornecimento e colocação (desonerado).  
Quantidade: 6,17m<sup>2</sup> = 98 placas de 25x25cm

PROJETO DE DETALHAMENTO PISO PODOTÁTIL INTERNO

PRANCHA 2/2

PROJETO DE LOCAÇÃO PISO PODOTÁTIL DESTINADO A USO EDUCACIONAL (E.M. MANOEL RAMOS).

END.: RUA ITAGUAÍ, S/N – NOVA ANGRA/ANGRA DOS REIS – RJ.  
PROPRIETÁRIO: PREFEITURA MUNICIPAL DE ANGRA DOS REIS.

**QUADRO DE ÁREAS (m<sup>2</sup>):**

PISO TÁTIL ALERTA. \_\_\_\_\_ 3,18m<sup>2</sup>  
PISO TÁTIL DIRECIONAL. \_\_\_\_\_ 6,63m<sup>2</sup>  
TOTAL: \_\_\_\_\_ 9,81m<sup>2</sup>

**LOCALIZAÇÃO:**



PROPRIETÁRIO: PREFEITURA MUNICIPAL DE ANGRA DOS REIS.

AUTOR DO PROJETO: Eng. Rosana Moreira de Almeida – REG. CREA N° 29455–D/DF

RESPONSÁVEL TÉCNICO:

P.M.A.R.

PISO TÁTIL EXTERNO/PLANTA SITUAÇÃO

DATA: AGO/2022.

ESCALA : INDICADA

DES.: ROSANA MOREIRA

Nº DES. CAD :  
REVISÃO :  
DATA :  
POR :  
REVISADO :