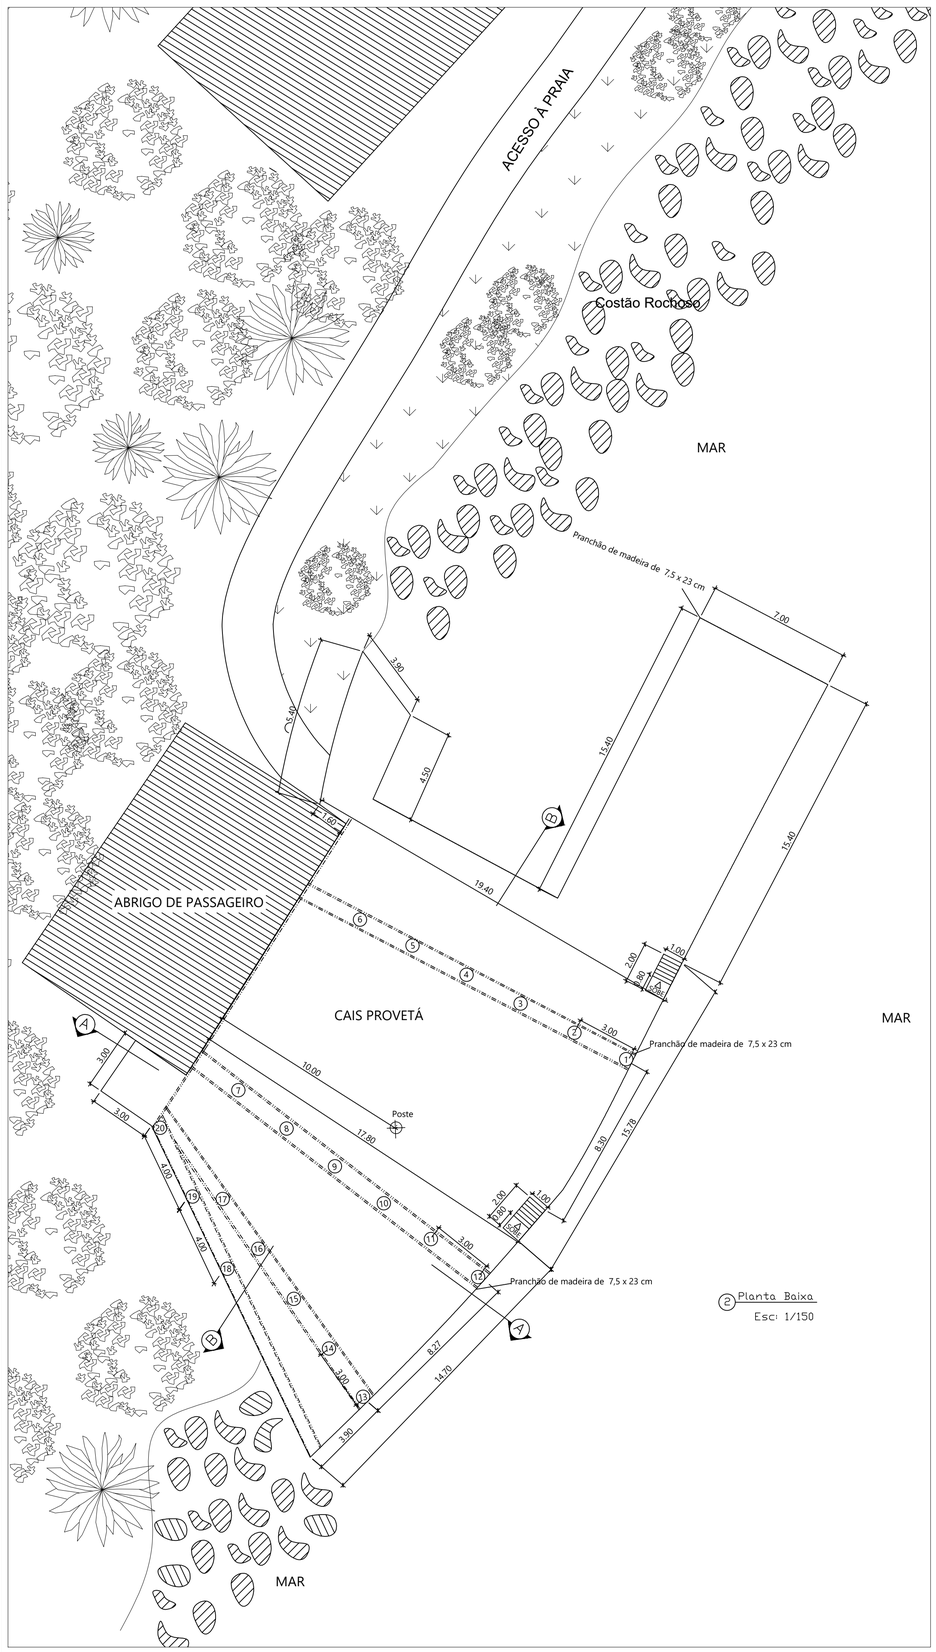

② Planta Baixa
Esc: 1/150

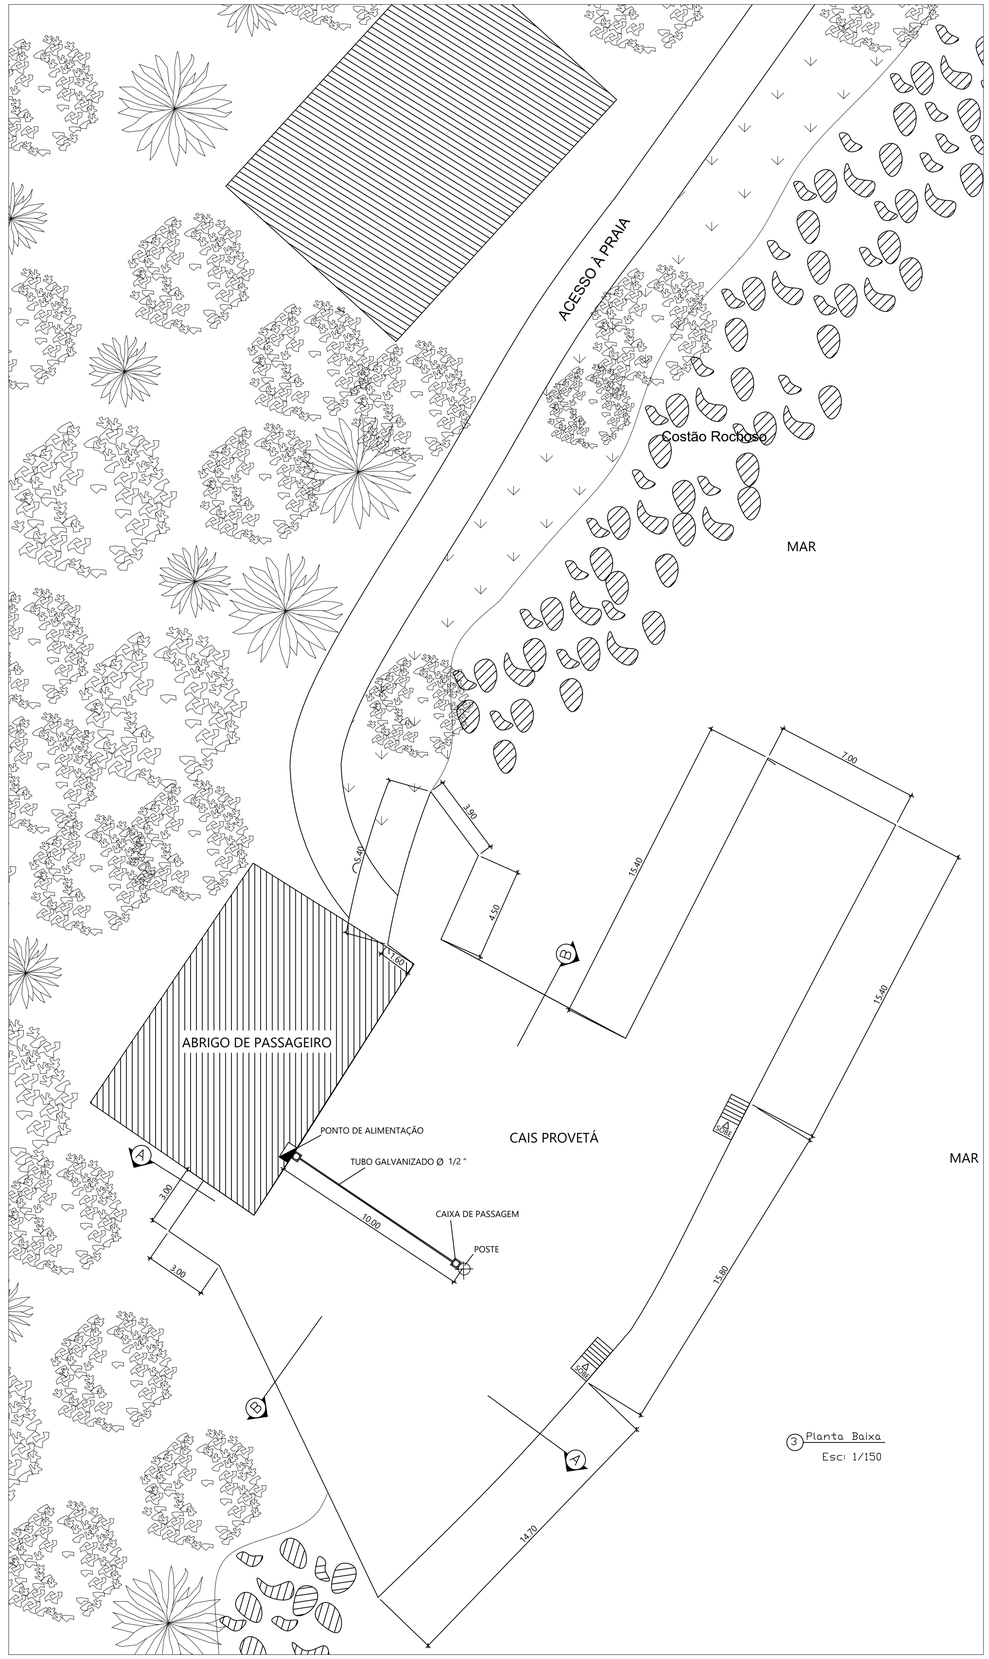

③ Planta Baixa
Esc: 1/150

LEGENDA:

- PIER DE MADEIRA PERGOLADO
- POSTE DE ILUMINAÇÃO
- LUZ DE NAVEGAÇÃO DE TOP STROBO DE TOPO INTERMITENTE EM LED
- CABEÇO
- NOVAS ESTACAS DE CONCRETO
- PONTO DE ALIMENTAÇÃO
- CAIXA DE PASSAGEM
- TUBO GALVANIZADO

Notas:

-Medidas em metros.
-Toda geometria existente do píer segue inalterada conforme demonstrado em projeto.
-A obra visa a recuperação do píer em carater de reforma.
- Pilares em concreto armado revestido em tubo PVC 400mm.
-Alimentação de energia será do ponto da alvenaria existente;
-O eletroduto galvanizado é de 1/2";
-Alimenação de energia se dará por cabo flexivel de 2,5mm.

PROJETO DE ARQUITETURA

FOLHA: 2/3

PROJETO DE ARQUITETURA PARA REFORMA DO PIER DE MADEIRA – PRAIA DO PROVETÁ, ILHA GRANDE, ANGRA DOS REIS –RJ.

PROPRIETÁRIO: MUNICÍPIO DE ANGRA DOS REIS – RJ

LOCALIZAÇÃO: Praia Provetá, ILHA GRANDE, ANGRA DOS REIS – RJ.

Quadro de áreas

PIER DE MADEIRA PERGOLADO
AREA : 1211,76 m2

POSTE DE ILUMINAÇÃO = 1un.

LUZ DE NAVEGAÇÃO DE TOP STROBO DE TOPO INTERMITENTE EM LED = 8unids.

CABEÇO = 8unids.

NOVAS ESTACAS DE CONCRETO = 20unids.

PONTO DE ALIMENTAÇÃO = 1 un

CAIXA DE PASSAGEM = 2unids.

LOCALIZAÇÃO:

ASSINATURAS:

Proprietário

Autor do Projeto

Responsável Técnico

PMAR:

Título do Desenho: Projeto para Reforma de Pier Existente

Data: JULHO 2023 | Escala: Indicada | Desenhista: Carla Azevedo Guerreiro