


1 PLANTA BAIXA – ESTRUTURA METÁLICA
ESC.: 1/200

----- BARRA REDONDA

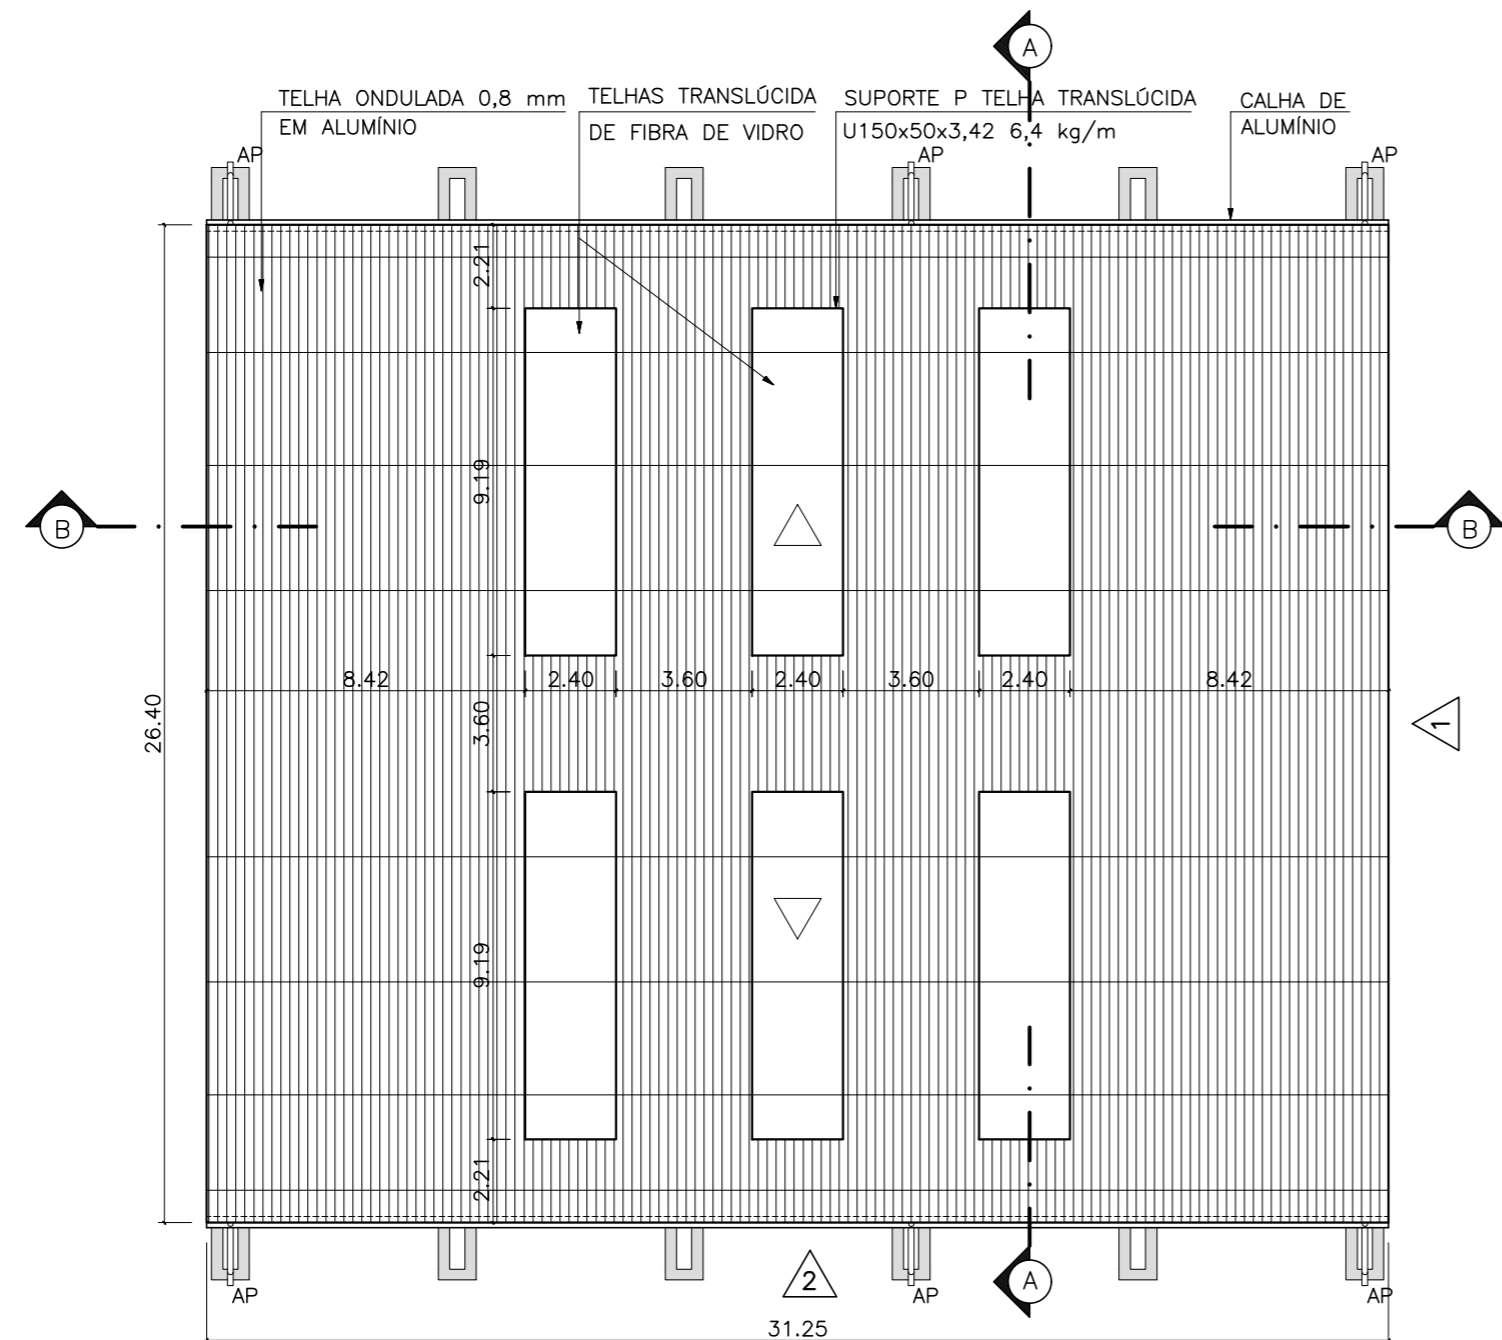

2 PLANTA BAIXA – COBERTURA
ESC.: 1/200

PROJETO URBANÍSTICO

FOLHA : 2/3

CONSTRUÇÃO DE QUADRA POLIESPORTIVA COBERTA NA PRAÇA AYRTON SENNA, RUA ANÁPOLIS, BAIRRO JACUECANGA - ANGRA DOS REIS / RJ

PROPRIETÁRIO: PREFEITURA MUNICIPAL DE ANGRA DOS REIS/RJ
CNPJ 29.172.467/0001-09

QUADRO DE ÁREAS:
QUADRA PRAÇA AYRTON SENNA
ÁREA TOTAL DO TERRENO: 2.798,88m²
Área total construída: 841,61 m²
Taxa de ocupação: 30,06%

LOCALIZAÇÃO:



PROPRIETÁRIO PREFEITURA MUNICIPAL DE ANGRA DOS REIS/RJ
CNPJ 29.172.467/0001-09

AUTOR DO PROJETO FREDERICO J. S. VALÉRIO
ARQUITETO E URBANISTA
CAU - A41331-3

RESPONSÁVEL TÉCNICO

P.M.A.R.

Prefeitura de Angra dos Reis
Instituto Municipal do Ambiente de Angra dos Reis



Verificação de autenticidade em
<https://angra.licenciamento.net.br/autenticacao>
código Q8Y1-Q8Q1-Z6P2-J8C9

APROVADO

13/07/2023 Processo: 12967

Cynthia Salgado

Cynthia Beltrão Salgado
Diretor de Licenciamento Urbanístico Matr. 19176

TÍTULO DO DESENHO :
PLANTA BAIXA DO TELHADO

DATA REVISADA: JULHO/2023

ESCALA : INDICADA

DESENHO : FREDERICO J. S. VALÉRIO