


- LEGENDA:**
- PV DE ESGOTAMENTO SANITÁRIO PROJETADO
 - SENTIDO DE FLUXO
 - ELEVATÓRIA DE ESGOTO
 - TUBULAÇÃO DE RECALQUE
 - REDE DE ESGOTAMENTO SANITÁRIO PROJETADA
 - DELIMITAÇÃO DA ÁREA DE ABRANGÊNCIA DAS REDES DE ESGOTAMENTO SANITÁRIO

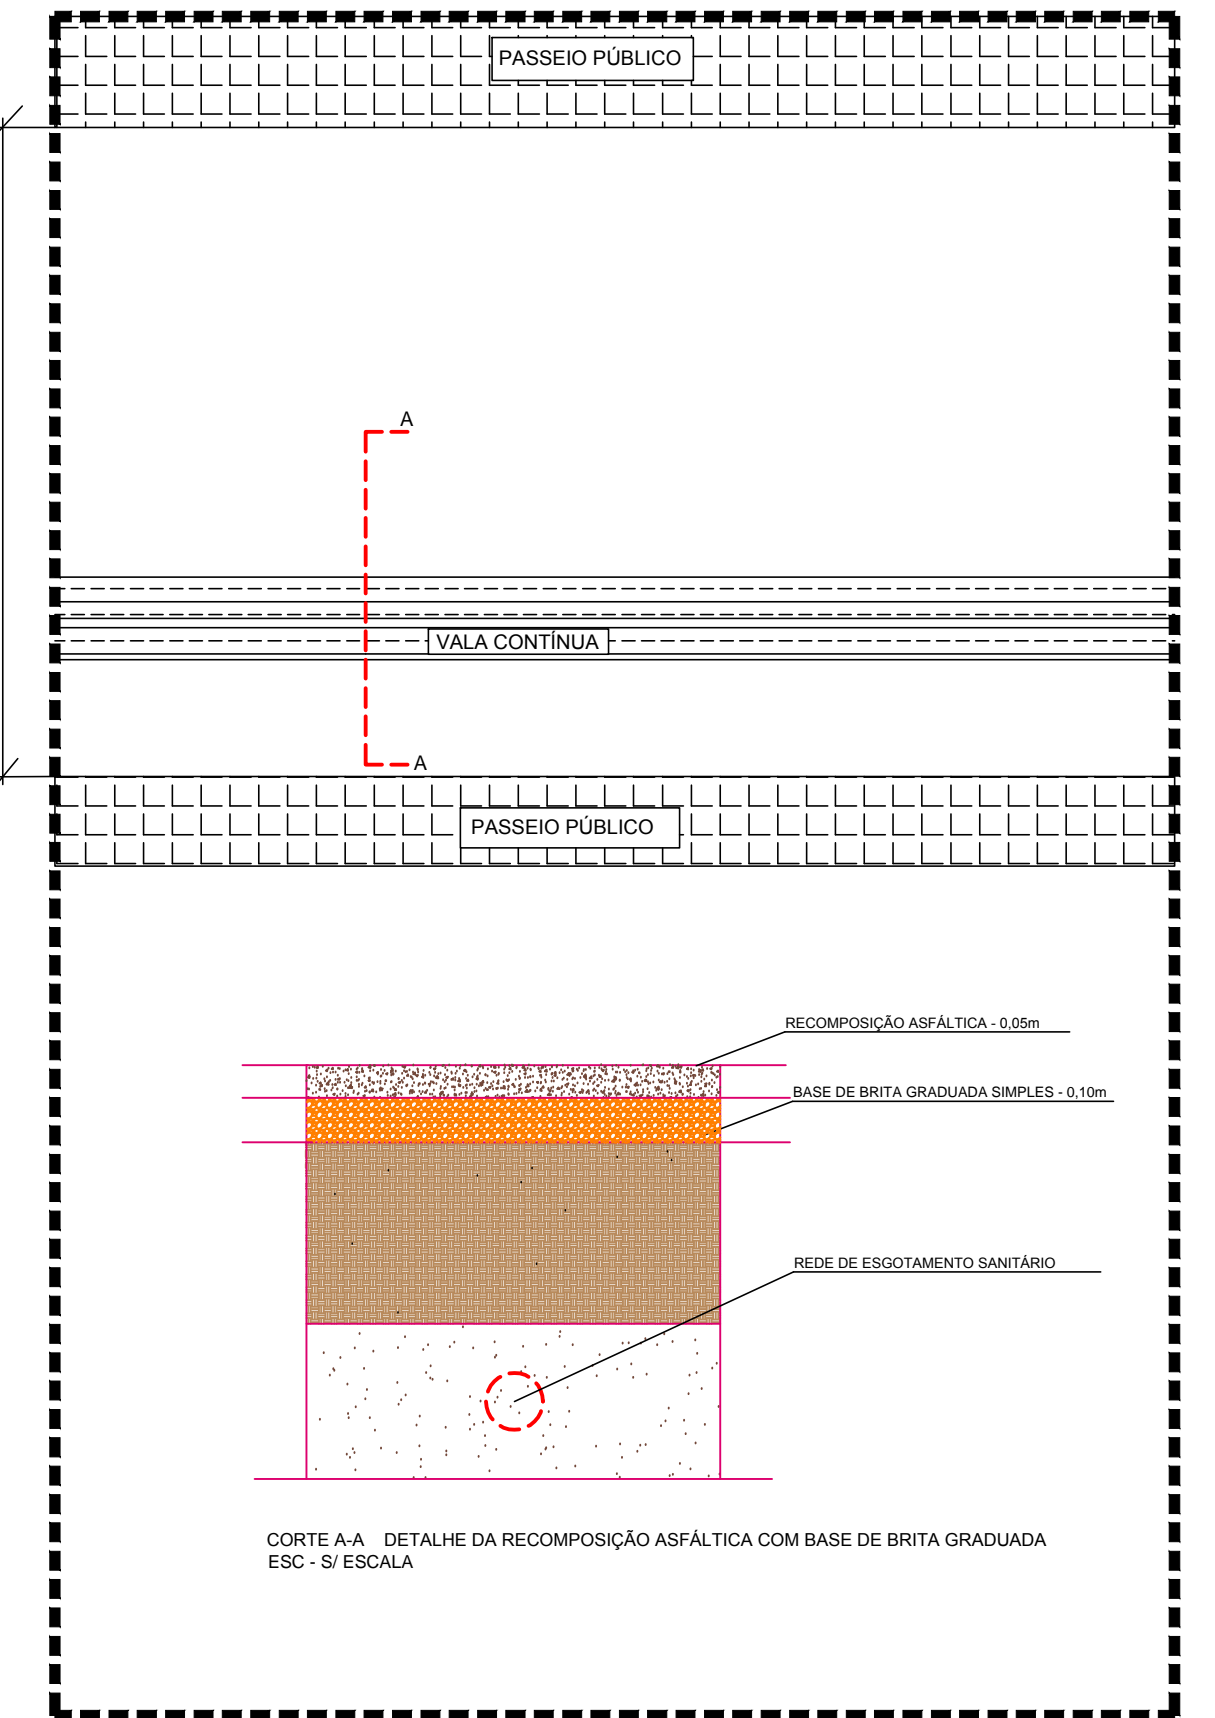

CD	A	28/02/2014	EMISSÃO INICIAL	
REV	TIPO	DATA	DESCRIÇÃO DAS REVISÕES	
EMISSÃO	A-PRELIMINAR		C-PARA COMENTÁRIO	E-PARA CONSTRUÇÃO
	B-PARA LIBERAÇÃO		D-PARA COTAÇÃO	F-COMPRADO
				G-COMPRADO
				H-CANCELADO
MUNICÍPIO				
ANGRA DOS REIS				
TÍTULO				
PROJETO DE SISTEMA DE ESGOTAMENTO SANITÁRIO - MONSUABA				
PLANTA GERAL DA REDE				
Nº. DO DESENHO	MON_PRES01_01.dwg		LIBERADO PARA EXECUÇÃO DA OBRA	ESCALA 1/2500
Nº. DO EMITENTE	FL_Nº	DATA	REVISAD	
	01 / --			
ARQUIVO TÉCNICO	<input type="checkbox"/> LIBERADO PARA EMISSÃO	<input type="checkbox"/> NÃO LIBERADO	DATA	
ASS.	<input type="checkbox"/> LIBERADO COM COMENTÁRIOS	ASS.		
ESTE DOCUMENTO É DE TOTAL E EXCLUSIVA RESPONSABILIDADE DO EMITENTE				
PROJ.		APROVADO POR		
DES.		CREA Nº		DATA
VER.				