


Anexo XII (Edital de Pregão Presencial nº 001/2021/FTAR)

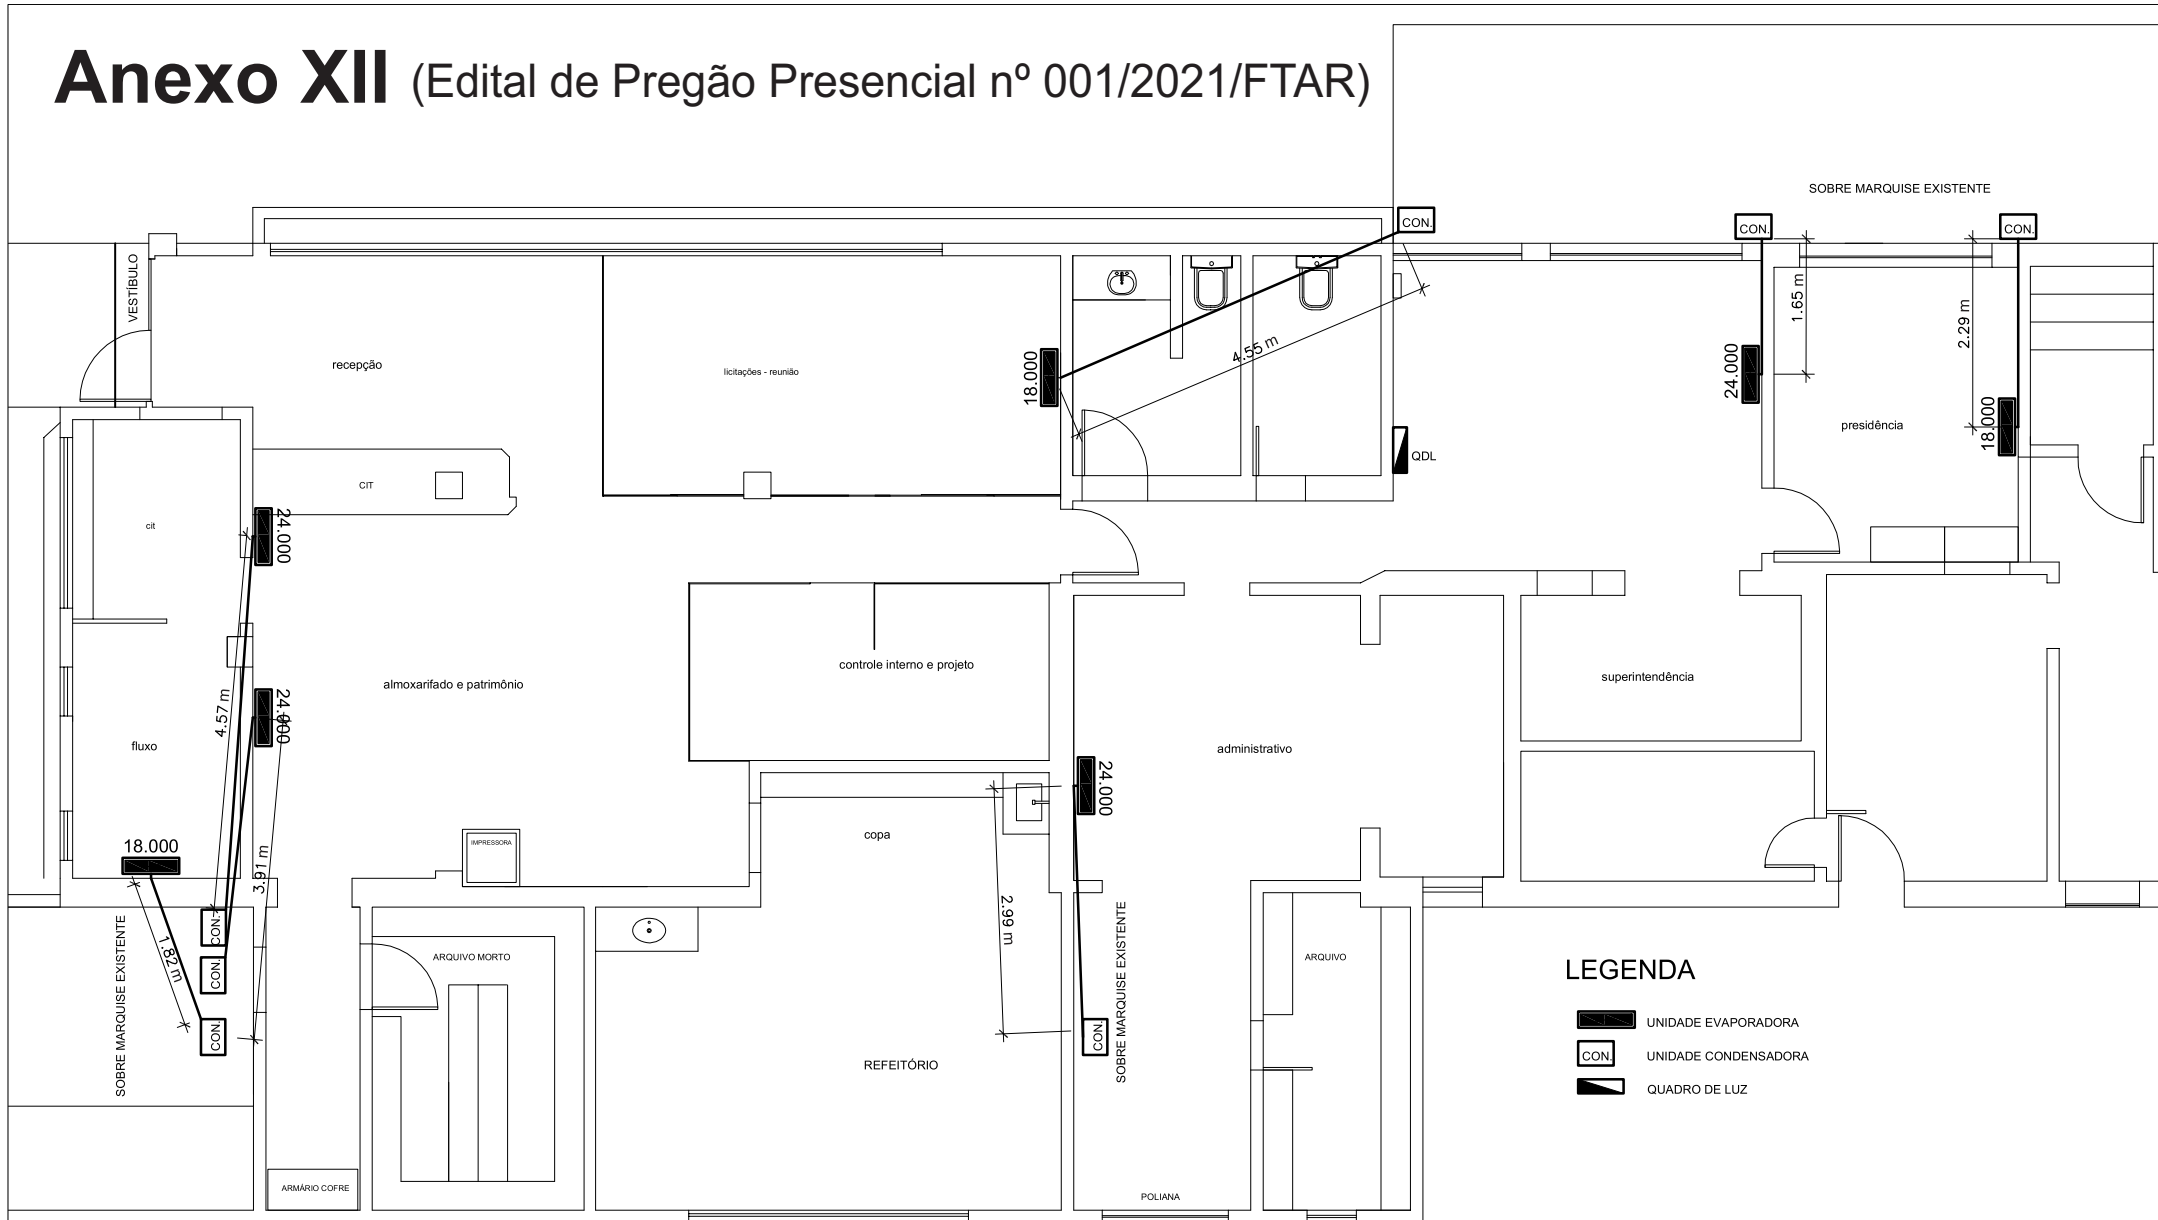

LAY OUT - Distribuição dos aparelhos de ar condicionado

AGOSTO- 2021 - WALLY PAZ - ARQUITETO