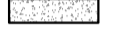


 
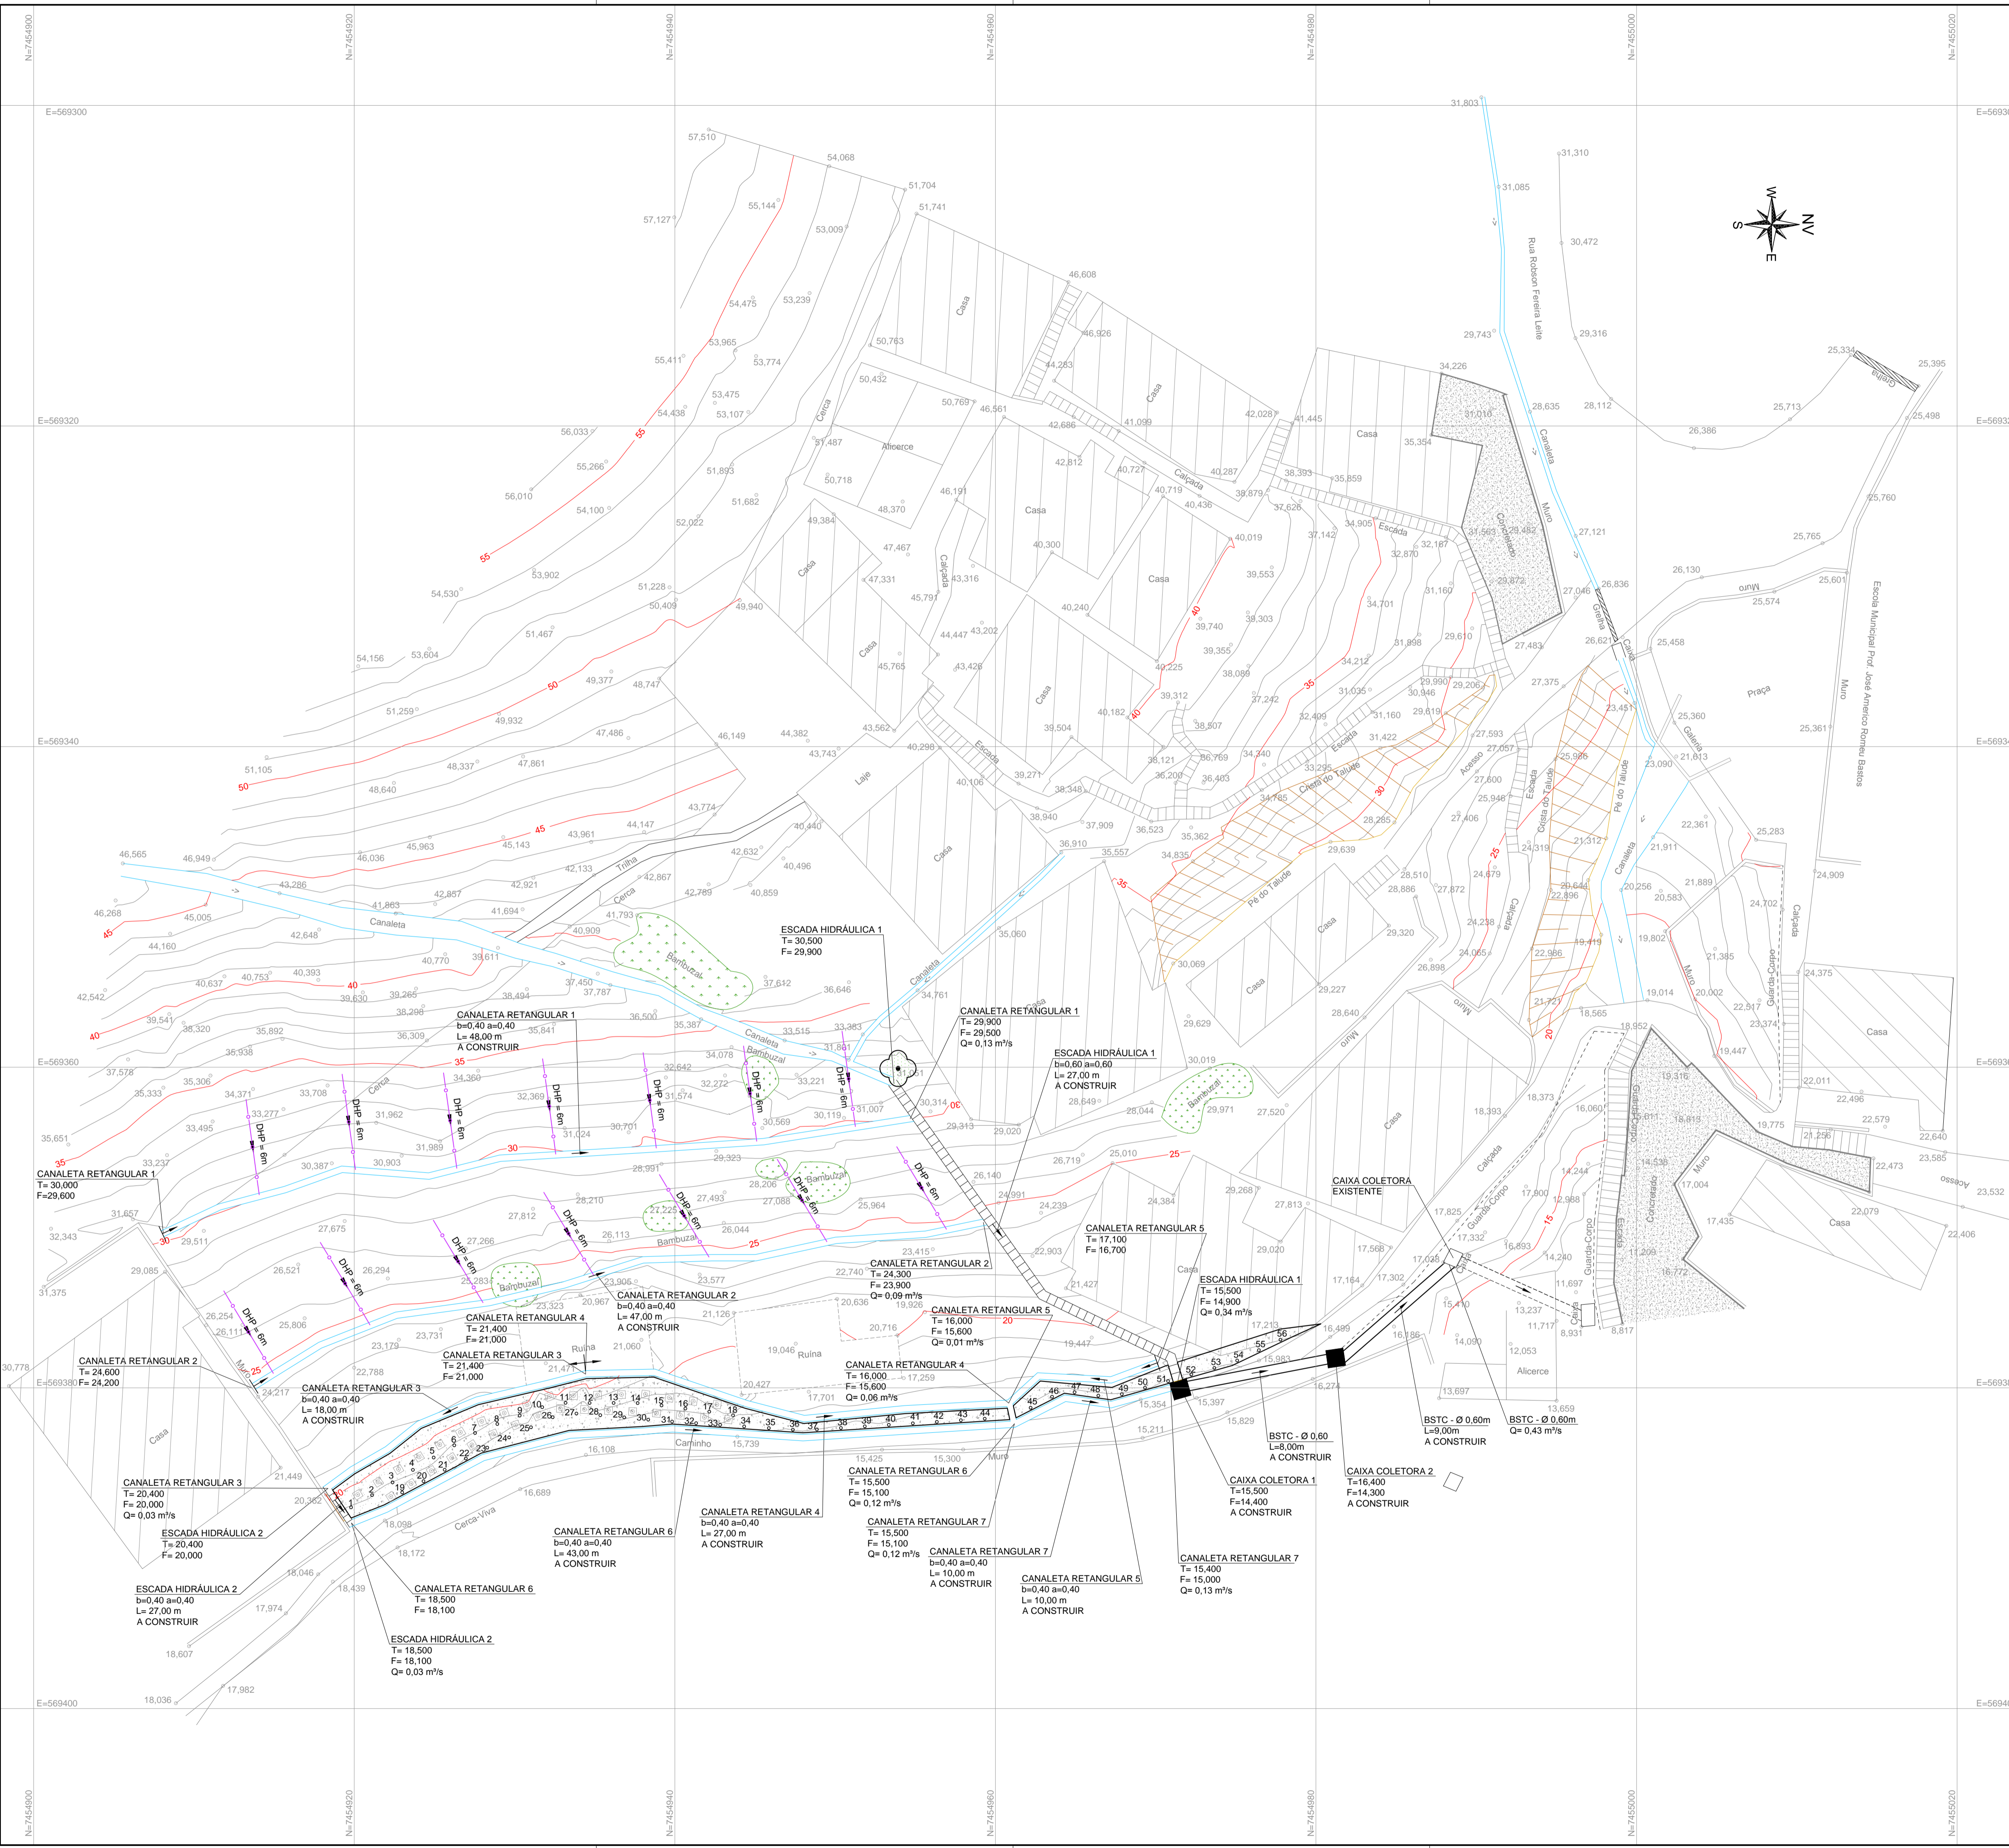


NOTAS:
 1. PARA EXECUÇÃO DEVERÃO SER CONSIDERADOS OS DESENHOS:
 PMAR-OCE-020-13048-DE-TP-001;
 PMAR-OCE-020-13048-DE-MA-002;
 PMAR-OCE-020-13048-DE-IM-003;
 PMAR-OCE-020-13048-DE-ST-005;
 PMAR-OCE-020-13048-DE-ES-006;
 PMAR-OCE-020-13048-DE-ES-007.
 OS QUAIS SÃO INSEPARÁVEIS TÉCNICAMENTE.

LEGENDA

-  CONCRETO PROJETADO
-  BARBACÁ
-  DHP - DRENO HORIZONTAL PROFUNDO
-  CHUMBADOR
-  CANALETA
-  ESCADA HIDRÁULICA
-  DIVISOR
-  CAIXA COLETORA
-  BSTC BUEIRO SIMPLES TUBULAR DE CONCRETO



5	-	-	-	- / - /	- / - /
4	REVISÃO GERAL	L.R.C.	J.S.P	A. MACEDO 10/04/14	- / - /
3	REVISÃO GERAL	M.A.T	J.S.P	A. MACEDO 27/03/14	- / - /
2	REVISÃO GERAL	M.A.T	E.G.F	A. MACEDO 06/11/13	- / - /
1	EMISSÃO INICIAL	M.A.T	E.G.F	A. MACEDO 11/10/14	- / - /
Rev.	Descrição	Des.	Ver.	ACCIONA ENGENHARIA LTD.A.	P. M. A. R.



PREFEITURA MUNICIPAL DE ANGRA DOS REIS
 SECRETARIA MUNICIPAL DE MEIO AMBIENTE E DESENVOLVIMENTO URBANO

acciona
Engenharia

ACCIONA ENGENHARIA LTDA.

P.M DE ANGRA DOS REIS

Folha Nº
04/07

PREFEITURA MUNICIPAL DE ANGRA DOS REIS

ASSUNTO : PROJETO BÁSICO DE CONTENÇÃO DE ENCOSTAS

LOCAL : MORRO DO ABEL / SÃO BENTO

PROJETO BÁSICO DE CONTENÇÃO

IMPLANTAÇÃO - CANALETA, BARBACÁ E DHP

Escala:
1:250

Código interno:

PMAR-OCE-020-13048-DE-IM-004

PLOTAGEM

01	07	01.10
02	07	02.20
03	07	03.30
04	07	04.40
05	07	05.50
06	07	06.53
07	07	07.10
08	08	08.10
09	09	09.10
10	10	10.10

DEMARCO

ESCALA

POSTAGEM

10001