



MUNICÍPIO DE ANGRA DOS REIS  
PREFEITURA MUNICIPAL DE ANGRA DOS REIS  
SECRETARIA DE ADMINISTRAÇÃO

Processo: 2018023070

Folha: 335

25748


Rubrica

## ANEXO II PROJETO BÁSICO


\_\_\_\_\_

PROJ. 2308/2010  
 Folha nº 336  
 02 2310  
 P.M.A.R.

PROC. N.º 2018023070  
 FOLHA N.º 336  
 RUBRICA 25778  
 P.M.A.R.

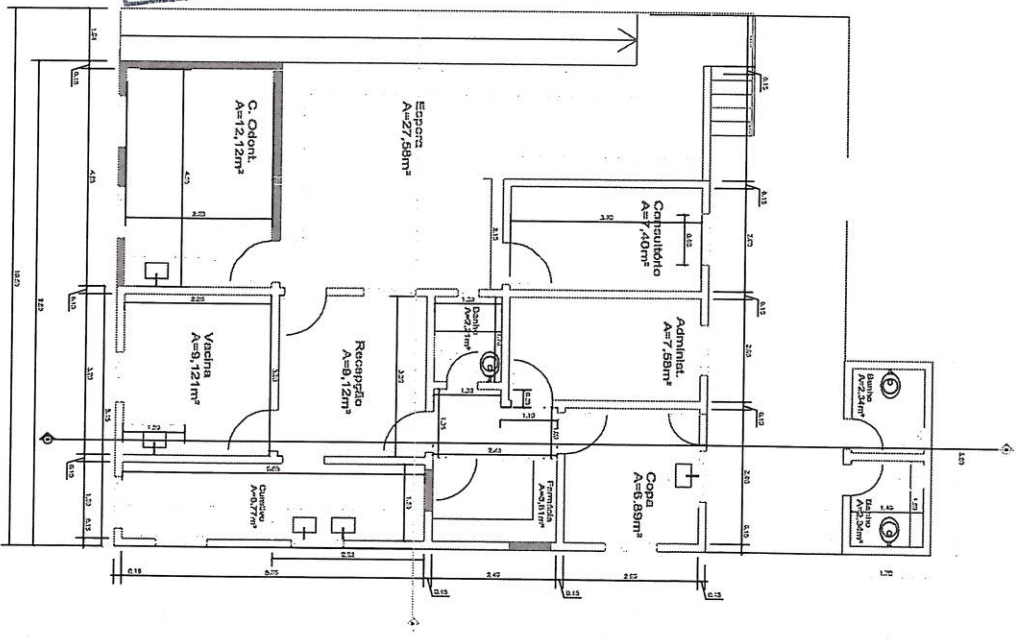



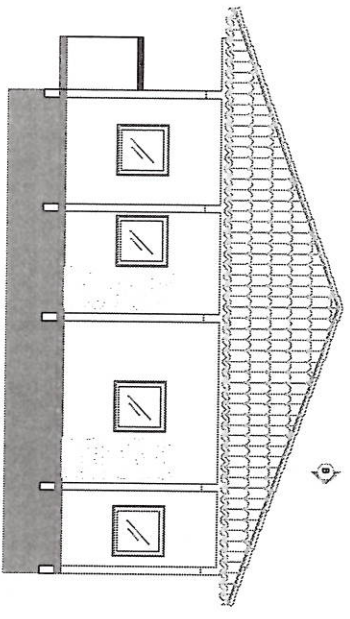



Corte BB  

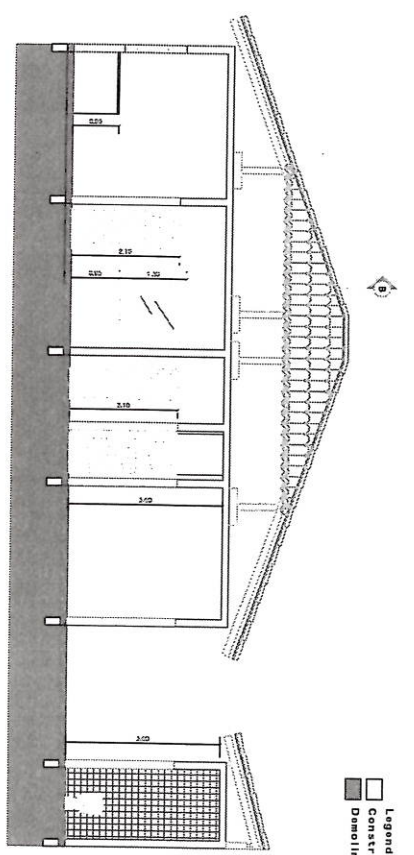


Legenda  
 Construir  
 Demolir


Corte AA  

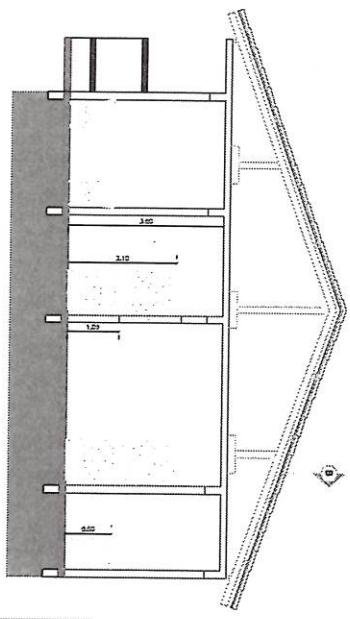

Cobertura  

 

Fossa e Filtro  
 Escala: 1/150  
 PROJETO DE REFORMA E AMPLIAÇÃO DO ESP. DOS INDIOS  
 ESP. DOS INDIOS NO BRACUL  
 Projeto de REFORMA E AMPLIAÇÃO DO ESP. DOS INDIOS,  
 Avenida Rio Santos, Bracul - Angra dos Reis / RJ, propriedade  
 PREFEITURA MUNICIPAL DE ANGRA DOS REIS/RJ  
 CNPJ: 29.172.467/0001-09

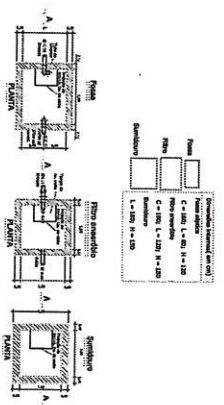

Área do Terreno: 2.158,84 m²  
 Área Construída: 84,9 m²  
 Área a Construir: 15,37 m²  
 Área Total Construída: 100,27 m²  
 Taxa de Ocupação: 0,3927%



Prefeitura Municipal de Angra dos Reis/RJ  
 CNPJ: 29.172.467/0001-09  
 Responsável técnico: [blank]  
 Responsável obra: [blank]

Projeto de Engenharia  
 Paulo Sales e Cotas  
 CNPJ: 07.11.2014  
 Responsável profissional: [blank]  
 Responsável obra: [blank]