



# PERFIL DO EIXO DA ESCADA HIDRÁULICA 1,00m

ESCALA: 1:200

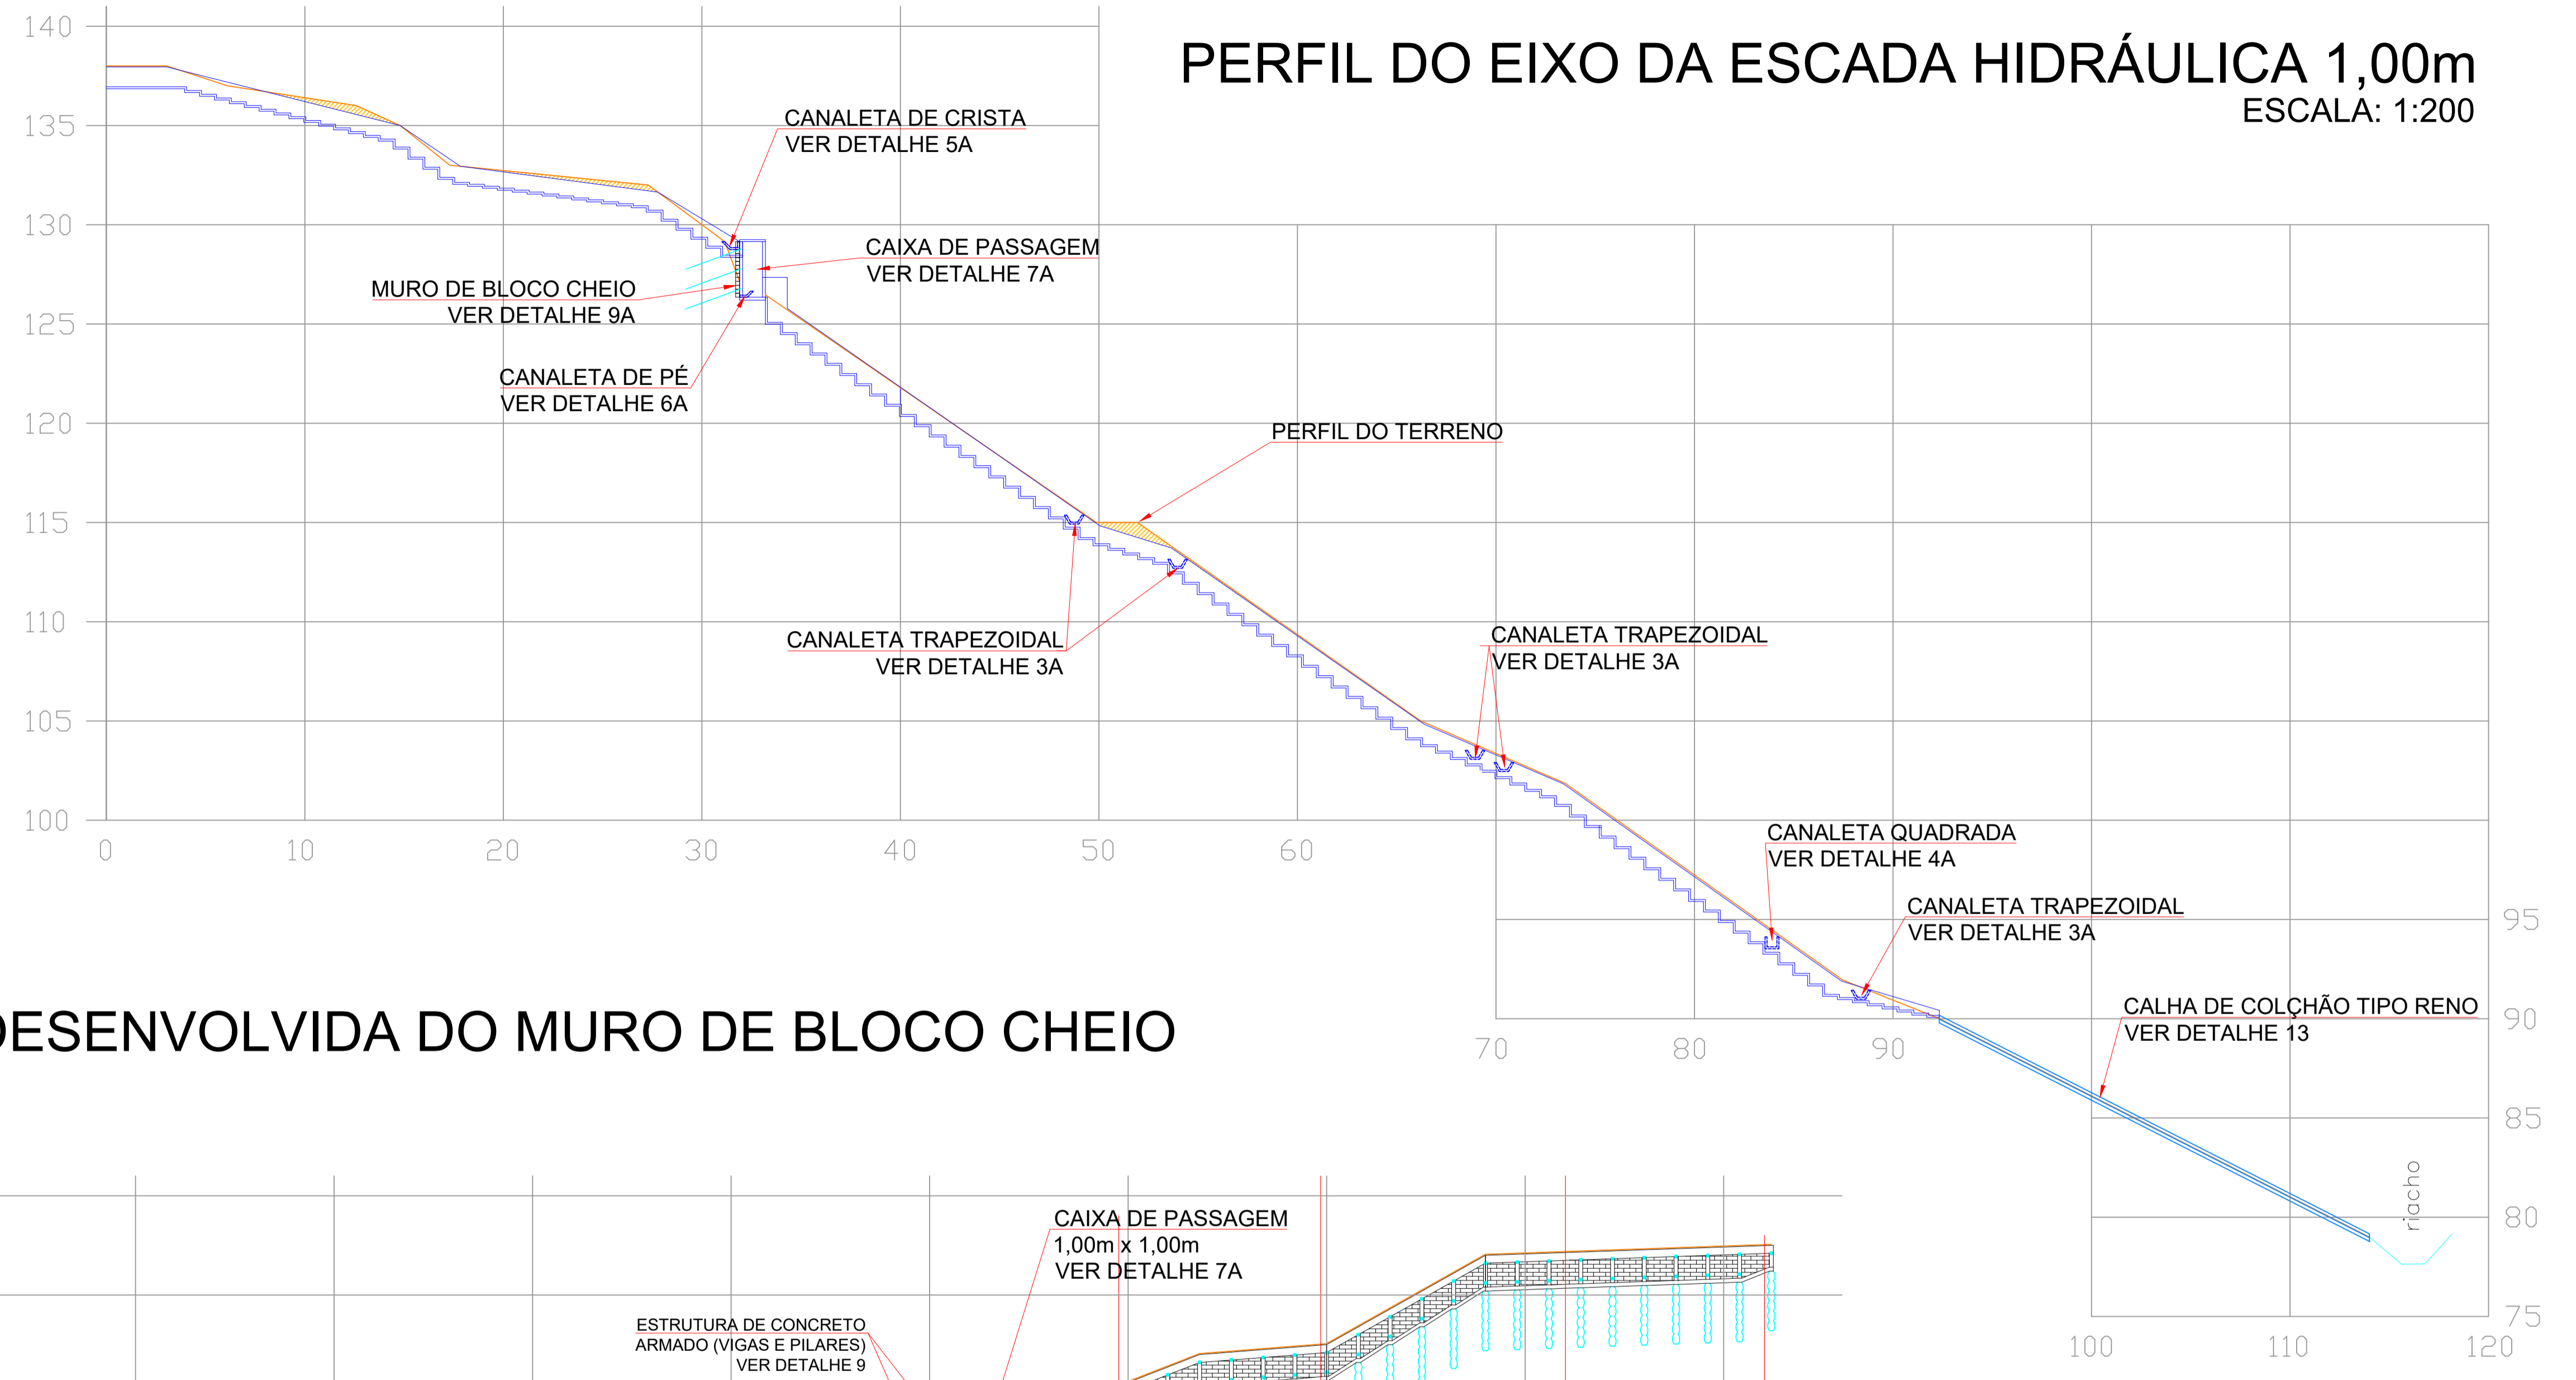

# ELEVAÇÃO DESENVOLVIDA DO MURO DE BLOCO CHEIO

ESCALA: 1:200

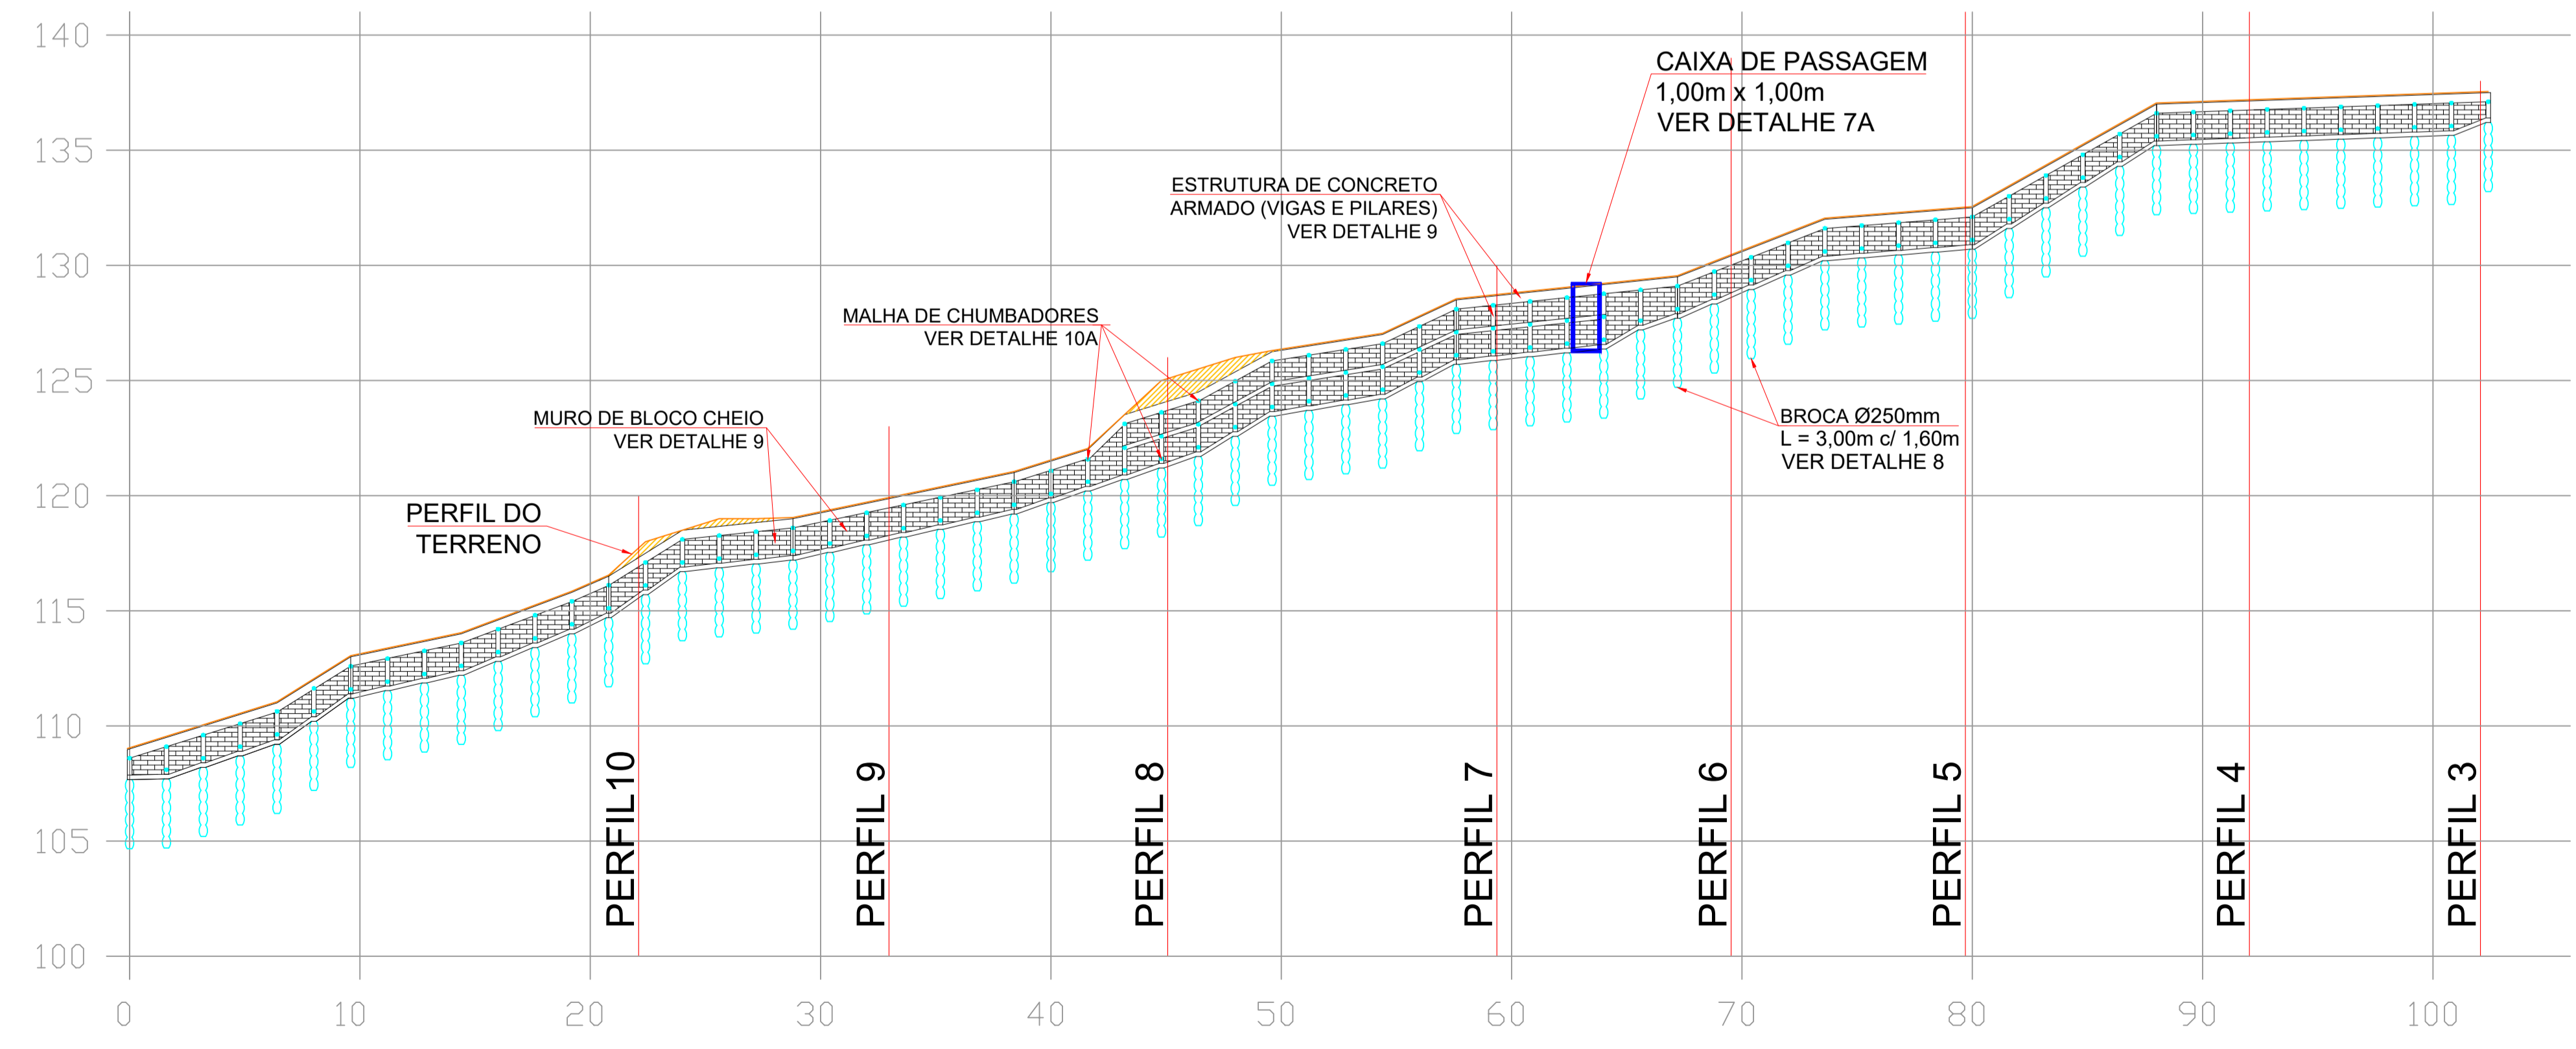

**REVISÕES**  
REVISÃO 0: EMISSÃO INICIAL (11/02/2020)

**LIBRA** Construtora  
PERFIL DA ESCADA HIDRÁULICA 1,00m E  
ELEVAÇÃO DO MURO DE BLOCO CHEIO

PROJETO DE CONTENÇÃO E ESTABILIZAÇÃO DE  
TALUDE NO MORRO DA GLÓRIA I  
(PRÓXIMO ÀS RUAS A E B)

PROJ.	DES.	VERIF.	APROV.	DATA	ESCALA INDICADA	CONTRATO 10/2020/SDUS
RICARDO	FERNANDA	RICARDO	RICARDO	02/2020	DES. N° 03/08	REVISÃO 0

Instituto Municipal do Ambiente de Angra dos Reis

**REFERÊNCIAS**  
**APROVADO**  
05/03/2020 Processo: 1056

Verificação de autenticidade em: <http://anagra.licenciamento.net.br/autenticacao>  
código Q8Y1-Q8Y1-Z8Y1-T8R8

Cynthia Beltrão Salgado  
Diretor de Licenciamento Urbanístico Matr. 19176

A1