




1 PLANTA DE LOCALIZAÇÃO
ESC. 1:2000

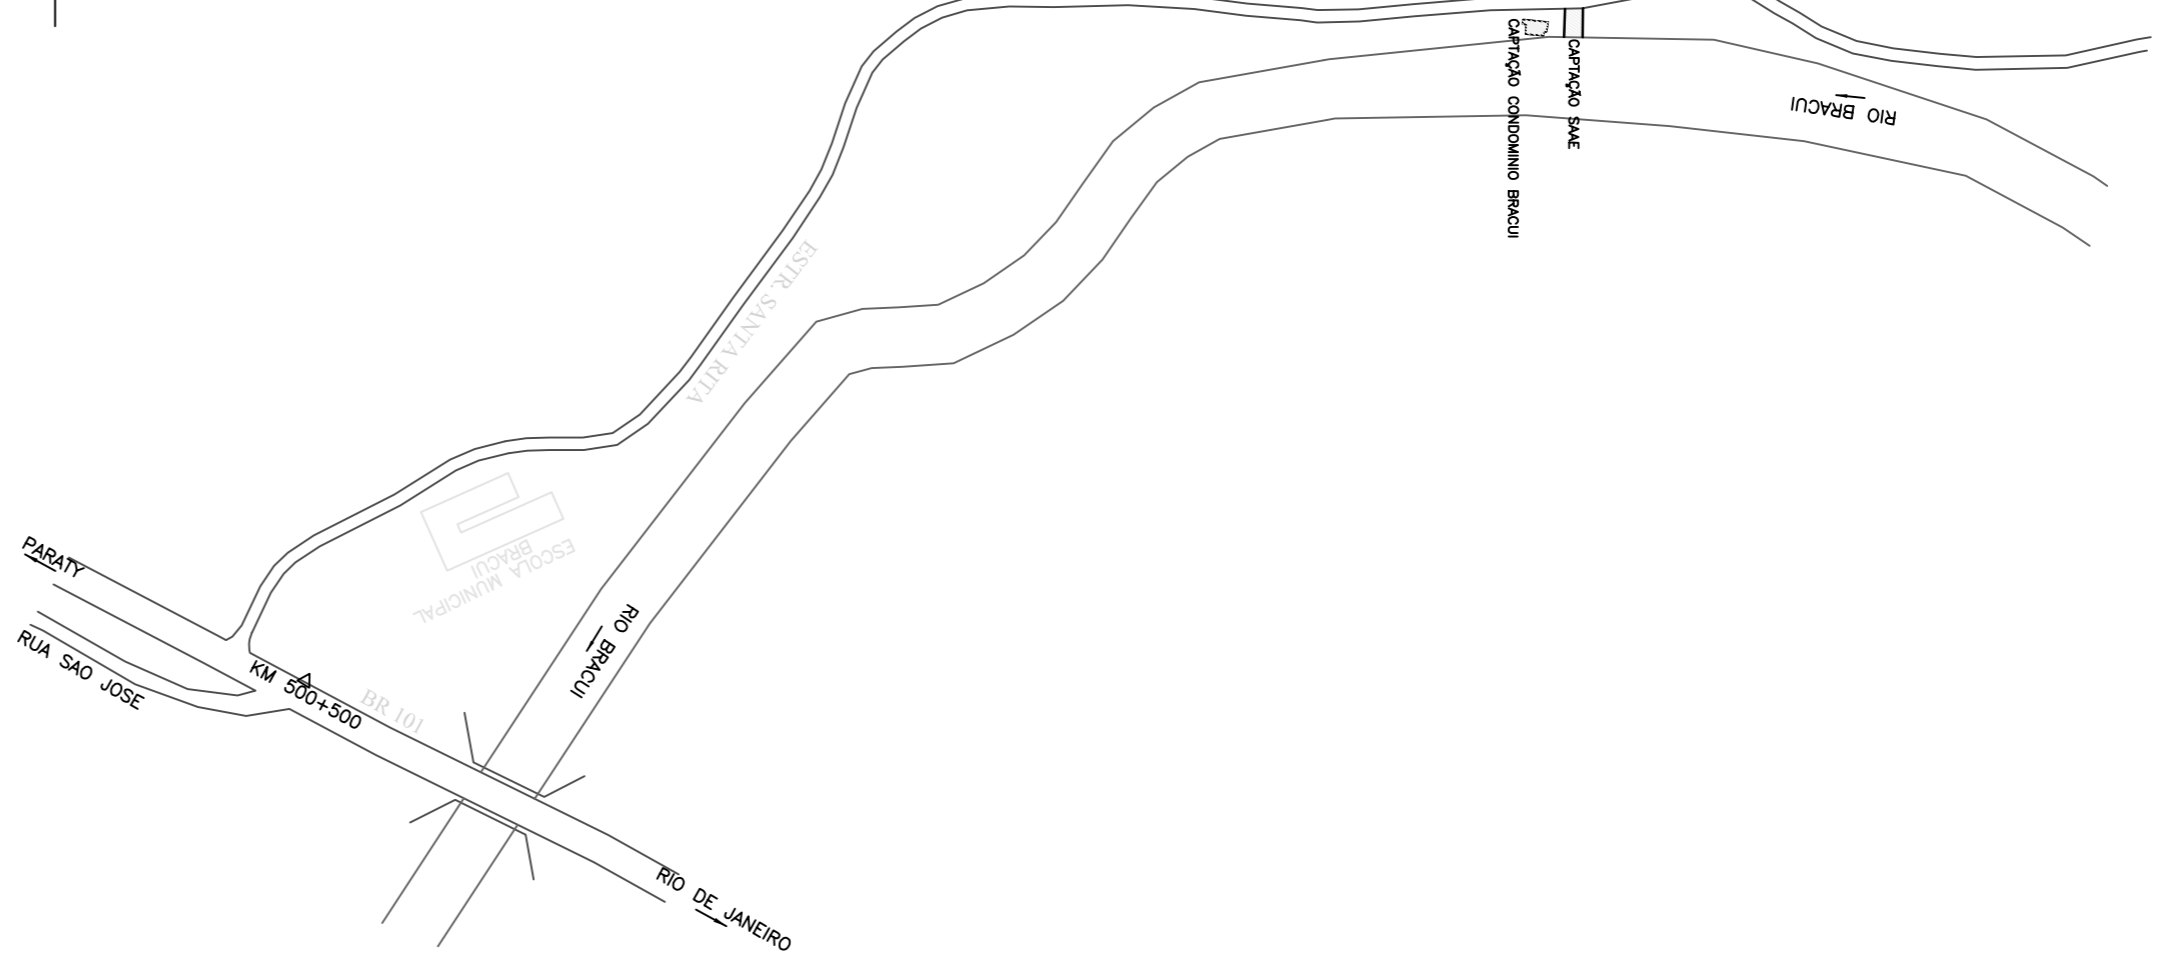


2 PLANTA GERAL
ESC. 1:250

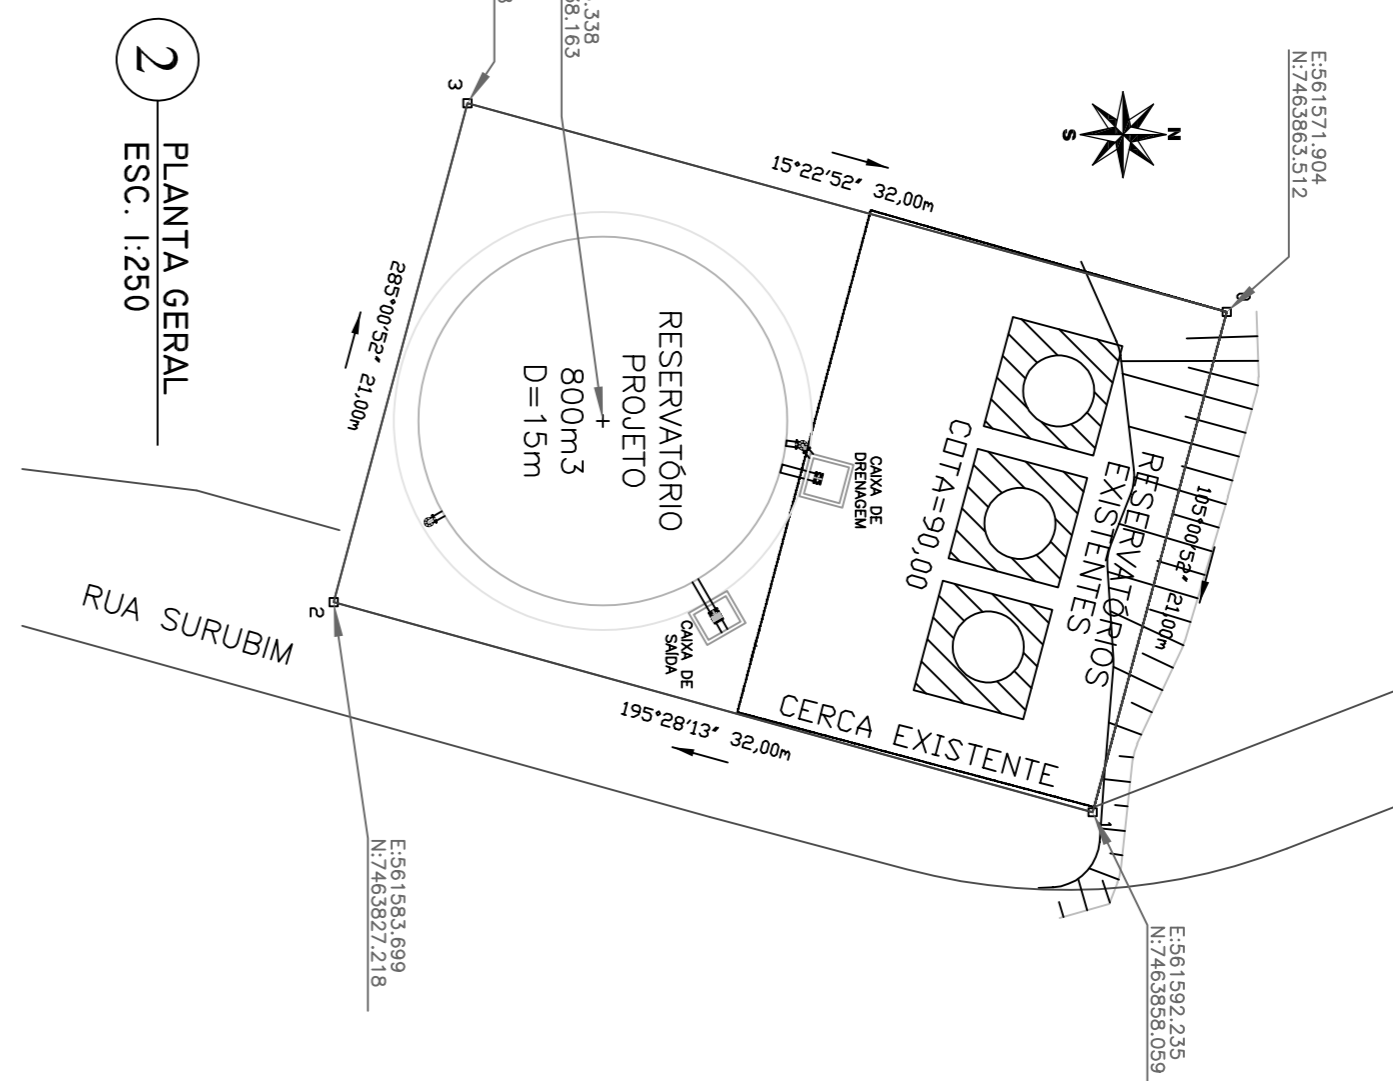


3 PLANTA BAIXA
ESC. 1:75

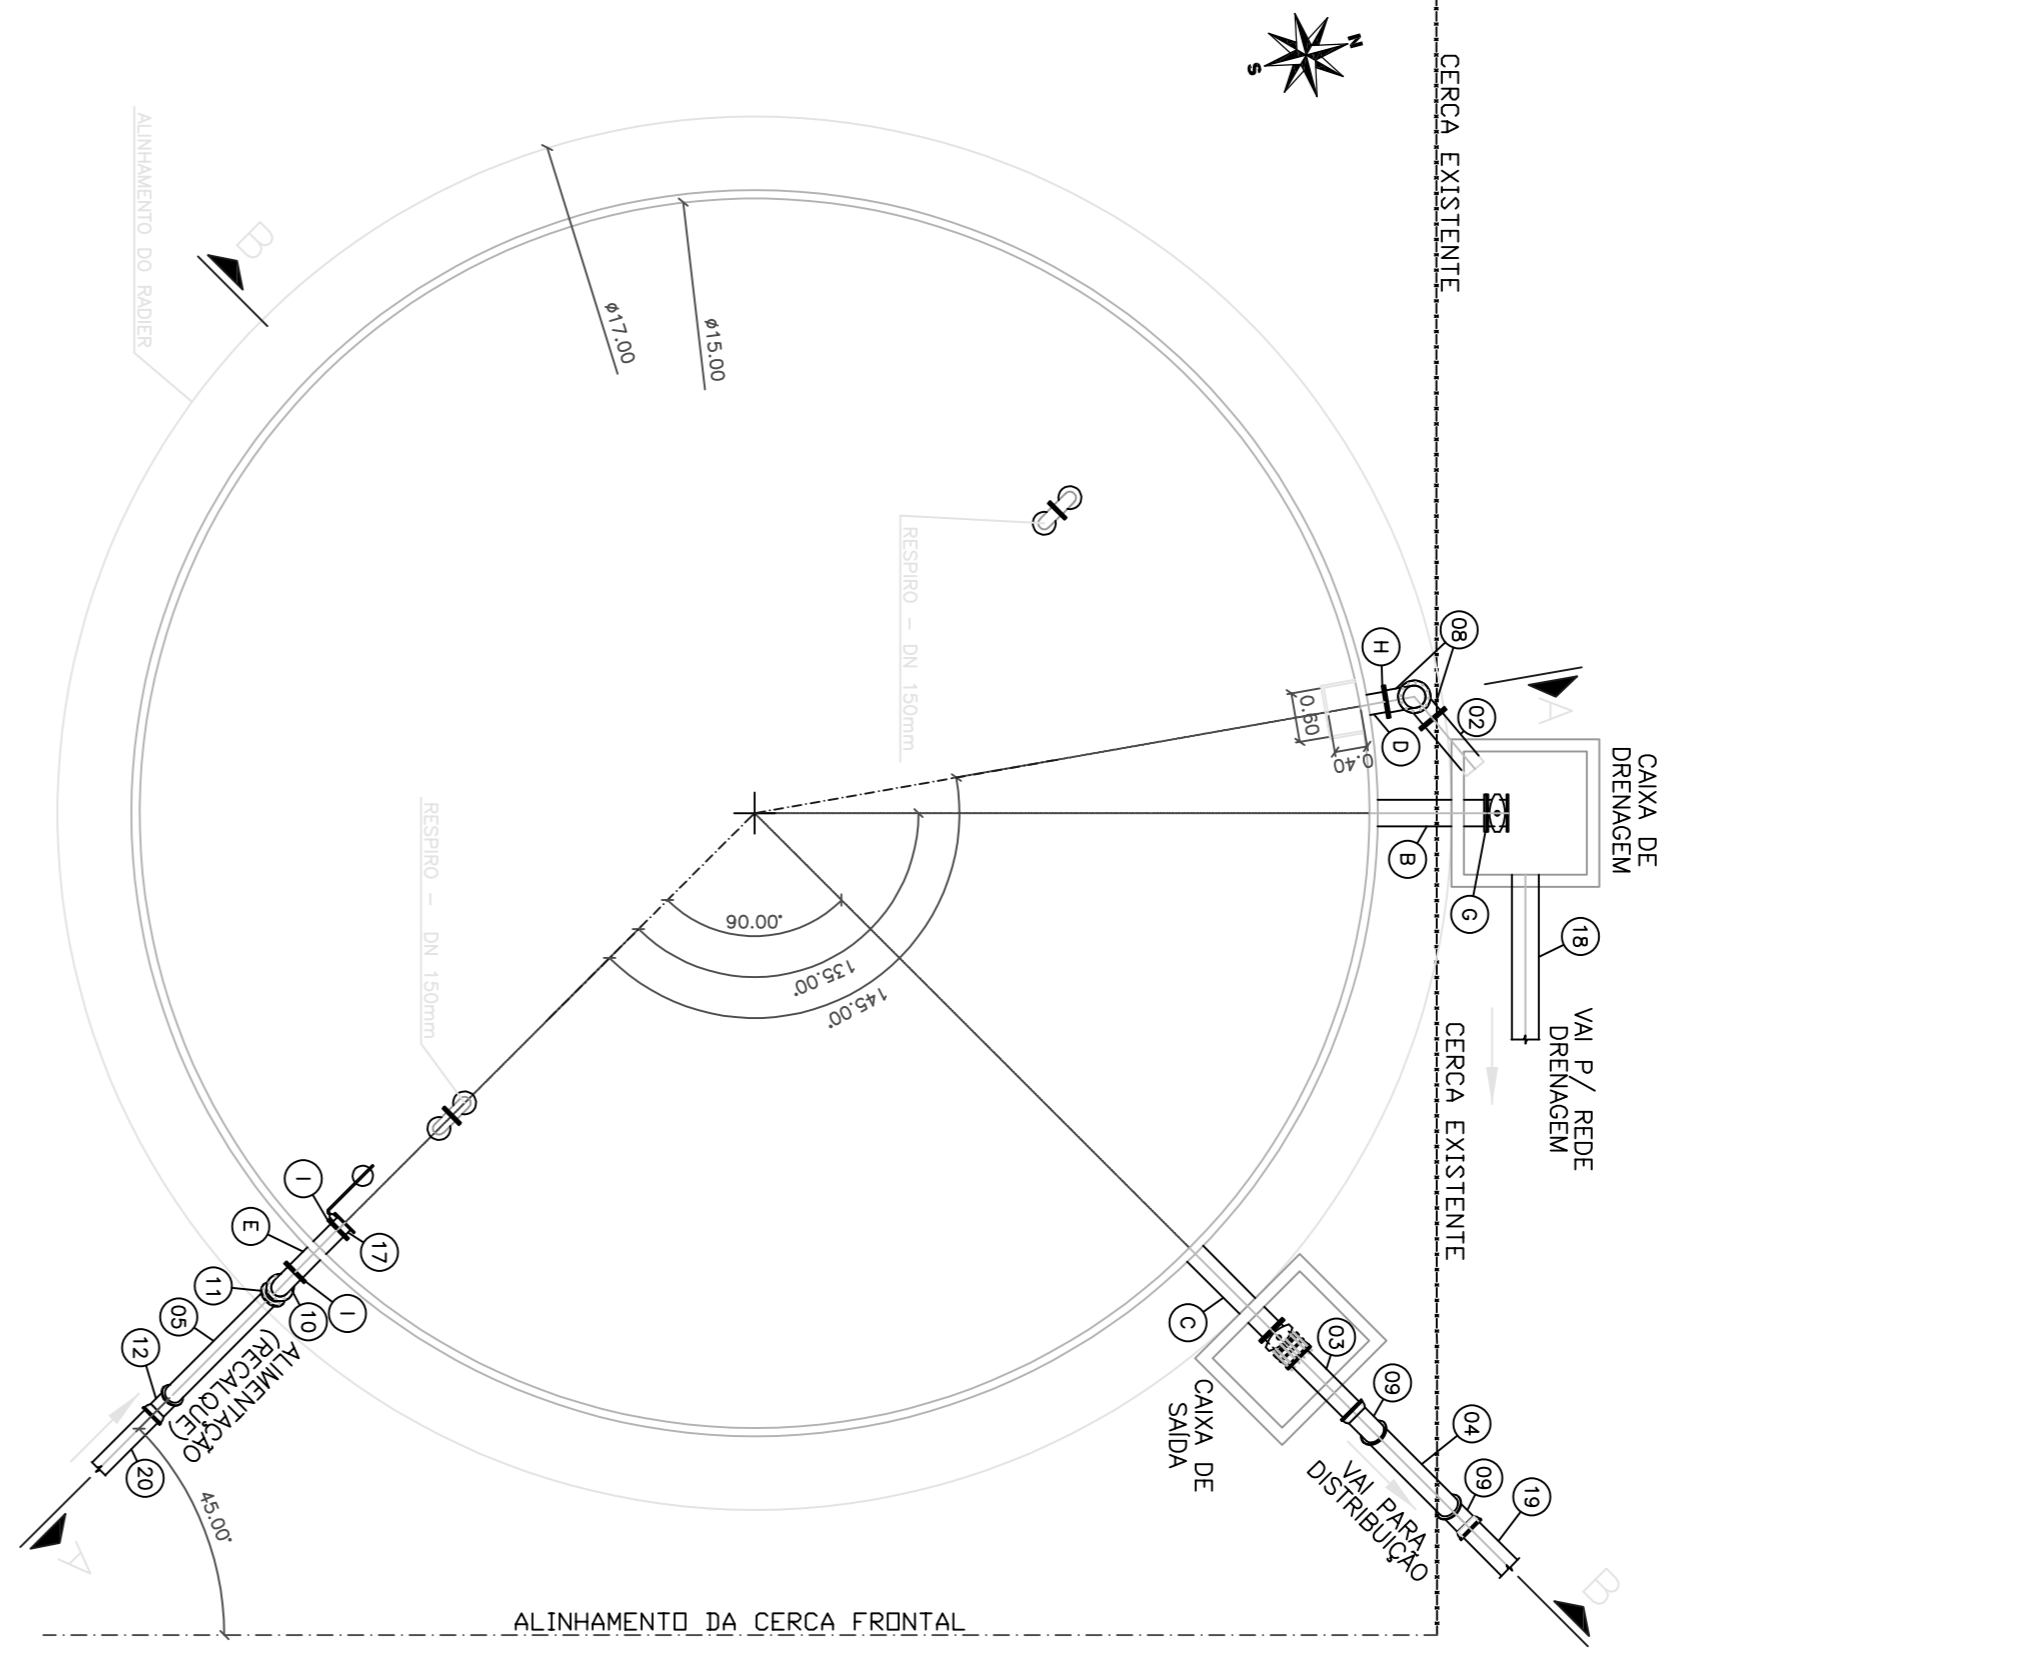

4 CORTES A-A
ESC. 1:75

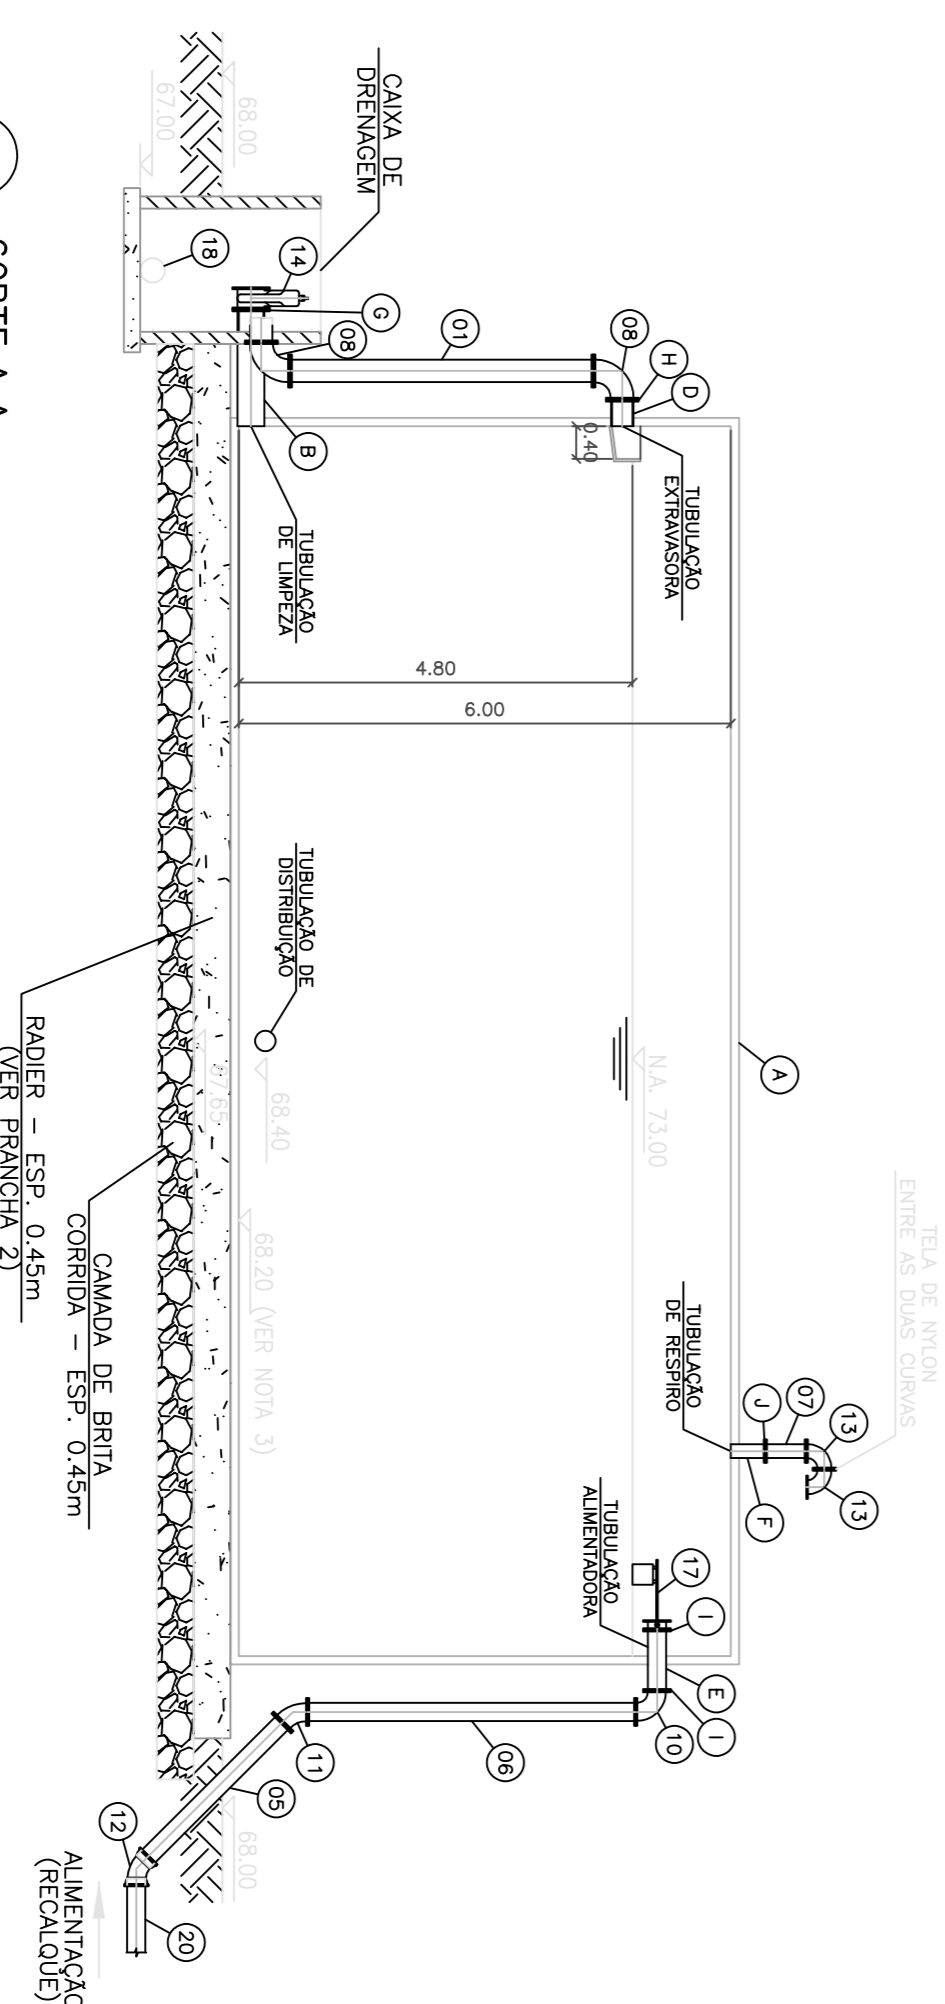

5 CORTES B-B
ESC. 1:75

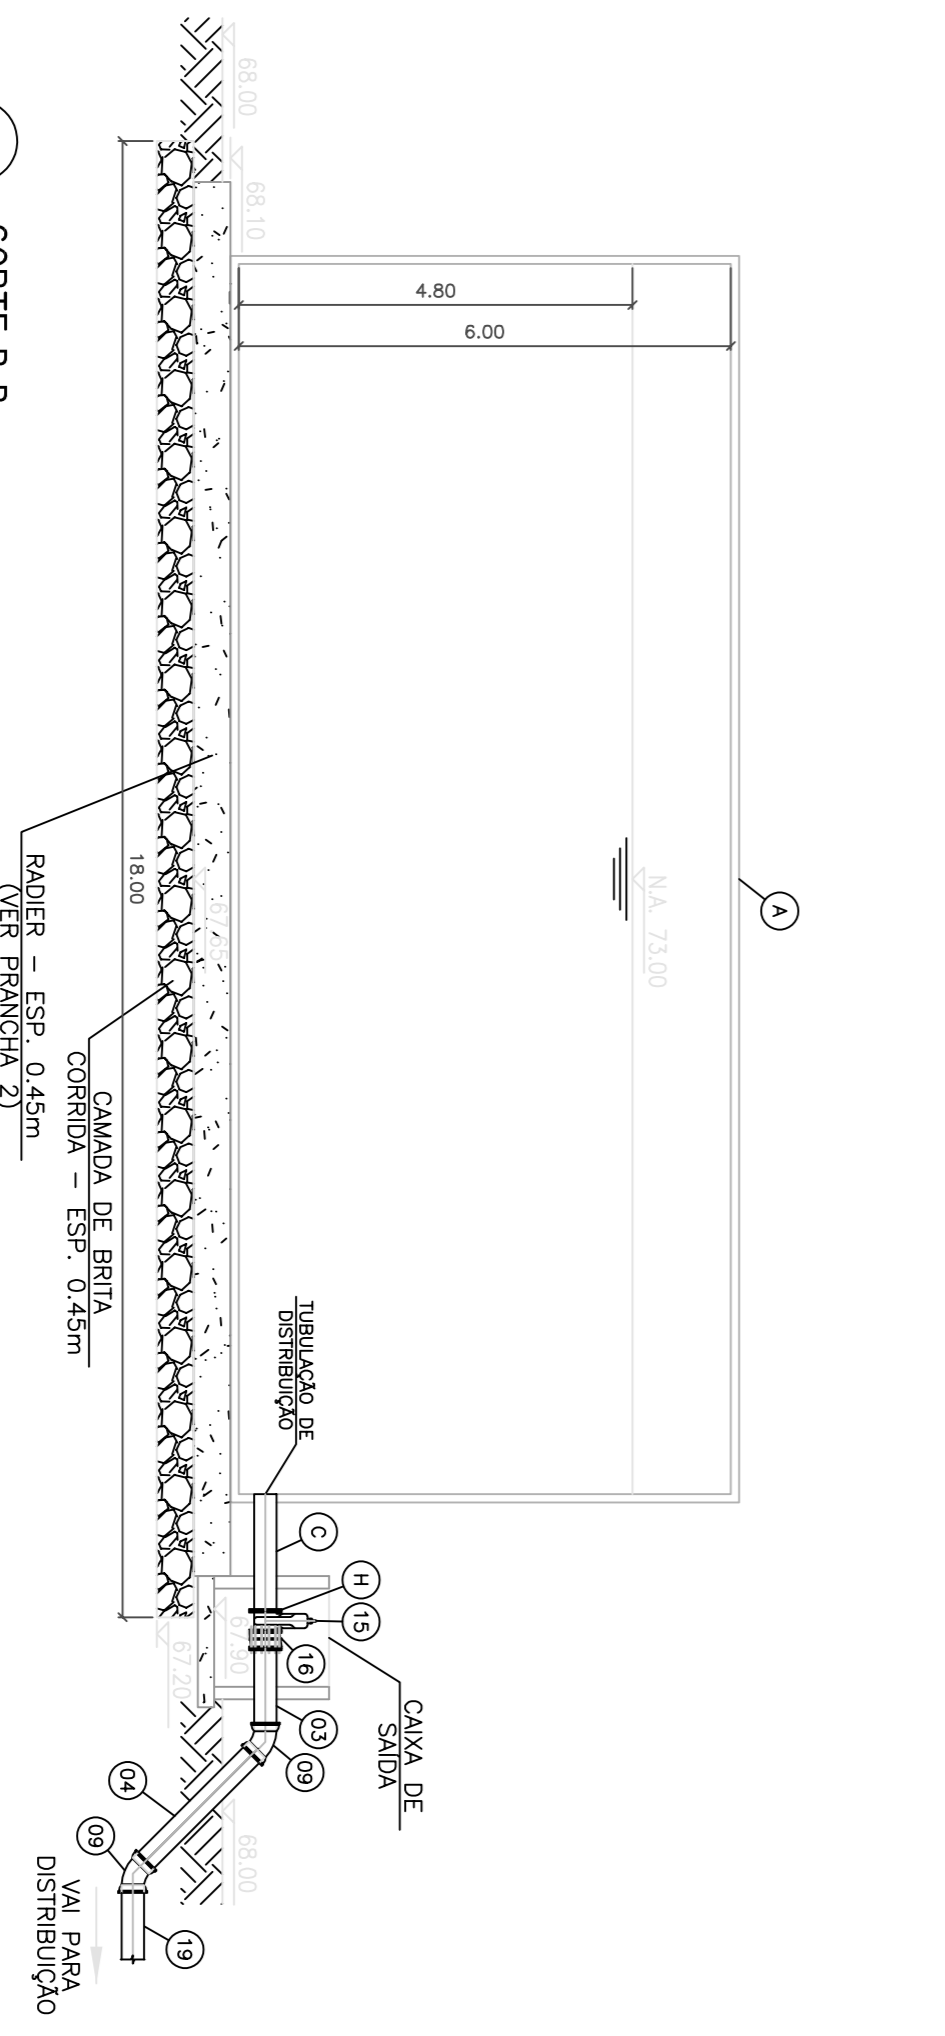


NOTA

- 1- MAIORES INFORMAÇÕES SERÃO FORNECIDAS NA ETAPA DE PROJETO EXECUTIVO. PARA AS COMPLEMENTAÇÕES NECESSÁRIAS.
- 2- COTAS APRESENTADAS CONFORME LEVANTAMENTO TOPOGRÁFICO FORNECIDO PELA SAAE-AR.
- 3- A COTA DE FUNDO DO RESERVATÓRIO A SER CONFERIDA COM O FABRICANTE.

ANGRA DOS REIS - RJ

TÍTULO: ATUALIZAÇÃO DO PROJETO BÁSICO PARA EXPANSÃO DA RESERVAÇÃO NO SISTEMA DE ABASTECIMENTO DE ÁGUA DO BRAÇÚ

PROJETO: PROJETO HIDRÁULICO

LIBERADO PARA: [] NÃO LIBERADO []

LIBERADO COM COMENTÁRIOS: []

ESTO DOCUMENTO É DE TOTAL E EXCLUSIVA RESPONSABILIDADE DO EMITENTE

PROJETO: ANGRA DOS REIS

DATA: 01/02

PROJETADE: []






